Nieuwe toestand

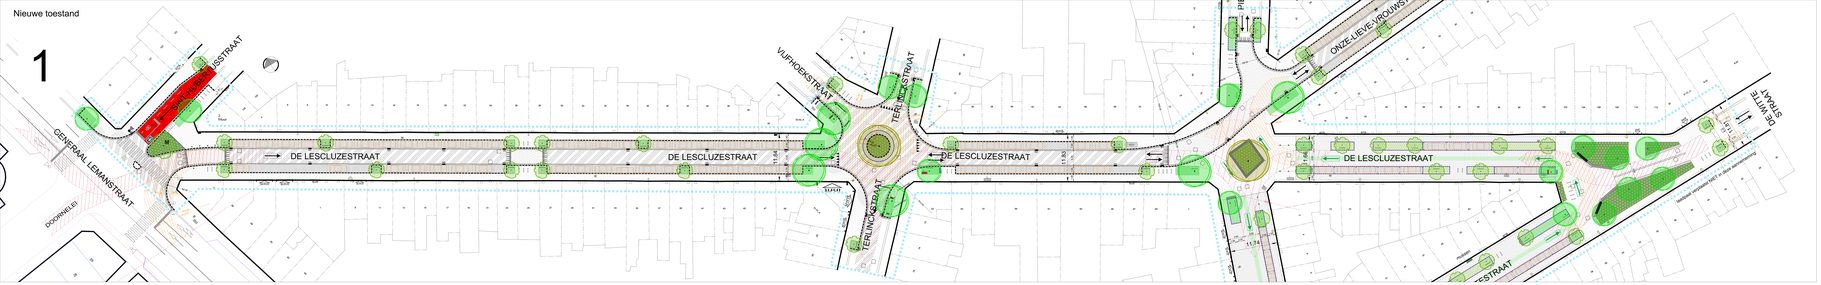

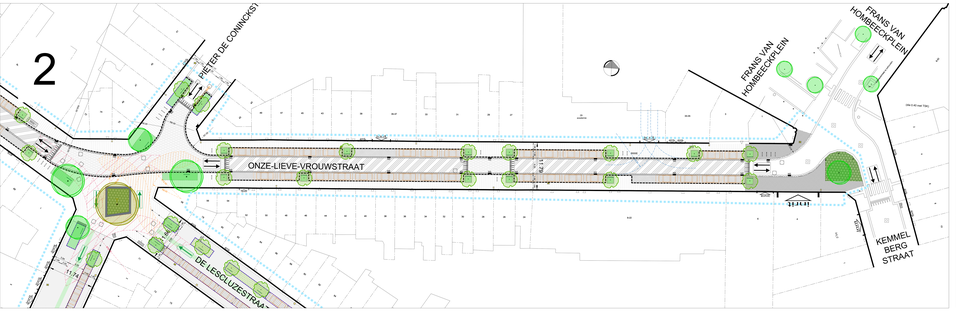

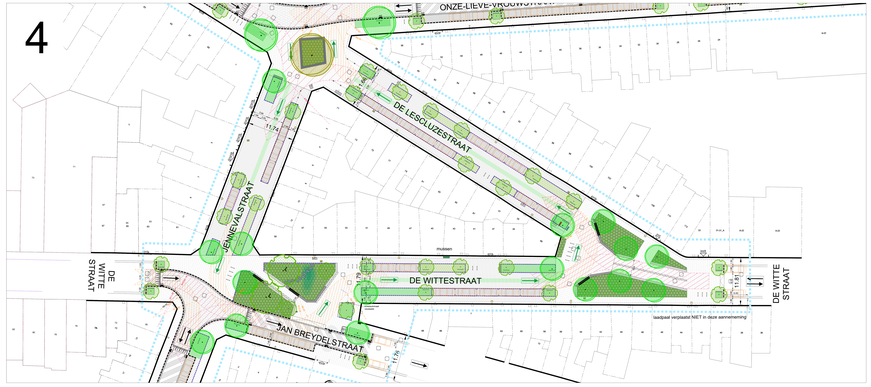

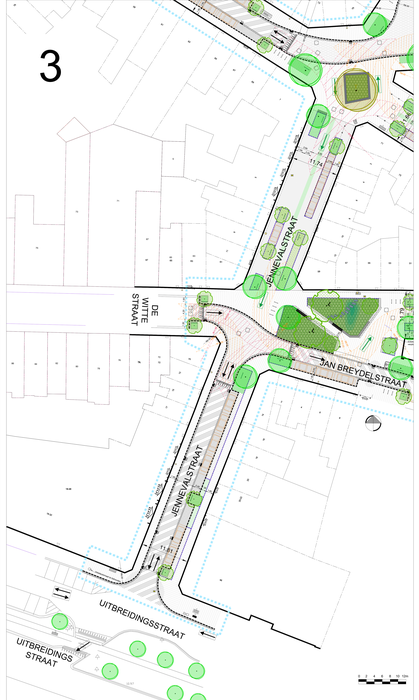

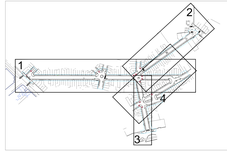

detail A: legverband tegels 0.25 x 0.25

VERKLARING NIEUW:

- Einde der wegen
- Verharding van betonstraatstenen 0.22 x 0.22 x 0.08 (kleur: grijs)
- Verlaagd gedeelte in hoeg
- Verharding van betonstraatstenen 0.22 x 0.11 x 0.10 (kleur: antraciet)
- Verharding van straatkoien met waterdoorlatende voeg
- Bituminous verharding (kleur: zwart)
- Bituminous verharding (blacktiewe: rood)
- Verharding van zebbrea
- Verharding van tegels 0.25 x 0.25 x 10
- Verharding van tegels 0.25 x 0.25 x 10 (Tekeen grabstenentegel-kleur 0.25 x 0.25 x 10 (kleur: grijs)
- Uniforme bepleiting NIET deze aanmerking - bestaande IN deze aanmerking
- Gemengde aanlegwijziing NIET in deze aanmerking - bestaande IN deze aanmerking
- Gemengde aanlegwijziing - bestaande/aangepast hoeiste onder het veel en bestaande/gebiedsmatiaan van bestaande - IN de aanmerking
- Grás - semi-extensief tarhoer met bestaande 0.40 m - IN de aanmerking
- Trottoirband type B - 0.20 x 0.30 (aanzienlijken IN- mogelijgenscontroleer)
- Trottoirband type C1 - 0.15 x 0.30
- Trottoirband type C1 - 0.15 x 0.30
- Trottoirband in nieuwe hardheid (aanzienlijken IN- mogelijgenscontroleer)
- Randsteel
- Tor plaeiee gestorte betonnen kantsteunen 0.50; 0.07 m in opstand
- Tor plaeiee gestorte betonnen kantsteunen 0.50; 0.20 m in opstand
- Straatpunt met betonstraatstenen 0.22 x 0.11 x 0.08 (0 (kleur: antraciet (verkeerstaatsen)
- Straatpunt met kantsteun type B/1 - 0.30 x 0.20
- Straatpunt met betonstraatstenen 0.22 x 0.11 x 0.08 (0 (kleur: antraciet (verkeerstaatsen)
- Straatpunt uit nieuwe kantsteen 0.30 x 1.00
- Verhoging voor waterafvoeiee
- Verhoord breedte - 1.00m - max 20 x 50 (0.0 middenstroken
- Grs - ver ontdiepend ecoverdraat 1.20 m - prefab
- Afbakening parkeervak met witte mouwstraatsteen 0.10 x 0.10 x 0.10 Fuegen 0.10 x 0.21 x 0.08
- Bestaande verkehrsbp. beheusten
- Nieuwe prestuurkichting NIET in deze aanmerking
- Tor plaeiee gestorte betonnen (kleuur 0.30; hoogte: 0.30 m - bestaande/aangepast - 0.30 x 0.30 x 0.30 (kleur: grijs - aangepaste lengte
- Rainbeed uitbank BA3B0/100 lengte - 1.00 m - metal
- Mast zone 30 BA3G/G/G02 type 2
- Vlaggenmast SA1/M01
- Standaard Nelamatiding SA7/01/1, lengte: 1.00m hoogte: 2.60m kleur: stadsgrijs
- Standaard zaaal mast type: SA7B/01/1C
- Zebra - geleedt) - geschilderd NIET in deze aanmerking
- Alle markeringen en pictogrammen: NIET in deze aanmerking
- Bestaande nutskast
- Nieuwe kostte nutskast
- Bluewaal - met pelale betonnen boomkoeie 1.00 x 1.00 (ie detail
- Standaard boombeugel SA/B0/01/01, hoogte: 0.60, lengte: 1.50, kleur: stadsgrijs
- Stopstoen ut beton 1.00 x 0.30 x 0.08
- Boom bestaand - behouden
- Boom bestaand - behouden (schilder bakkomstbuurn vygeoordeerd voor bakomstbuurn
- Boom nieuw: Small
- Boom nieuw: Medium
- Boom nieuw: Large
- Bestaande straatlicht- behouden
- Nieuwe straatlicht
- Bestaande inspectieput
- Nieuwe inspectieput
- Bestaande hydrant
- Verkeerslicht - nieuw NIET in deze aanmerking

Status	Definitief Ontwerp	De Lescluzestr. Jennevalstr.O-L-Vrouwstr	
		Nieuwe toestand	
		Rioleringe- en hoeiehelgrondeen	
		Grondplan	
Ontwerpnummer	SWOK/12219	Gewestelijk uitvoerg	Johan Plemeris
Plannummer	2	Leidend ambtenaar	Hakim Chaib
Schaal	1/200	Projectleider	Kenneth Willaczu
Datum	05/12/2023	Ontwerper	Emmy Campo
Wijziging 4		Ingenieur	Cedric Beck

STAD ANTWERPEN
Stedelijke Bouwheer

Stadsontwikkeling / Ontwerp & Uitvoering Publieke Ruimte