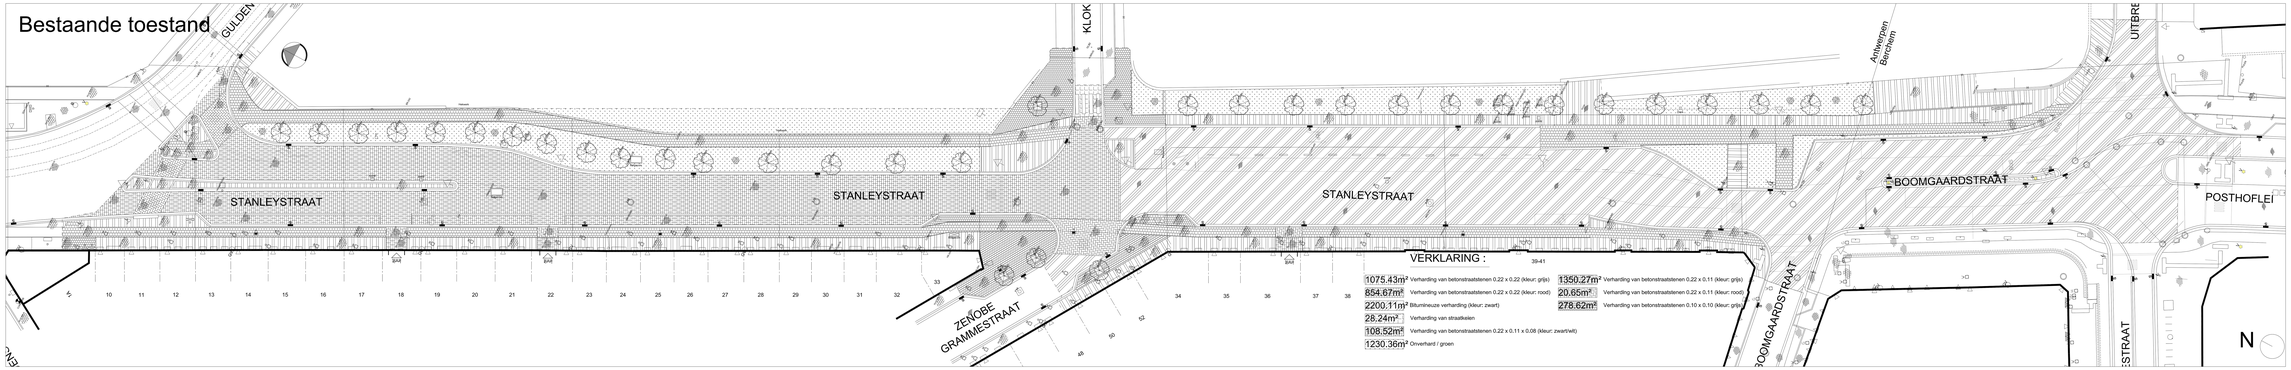

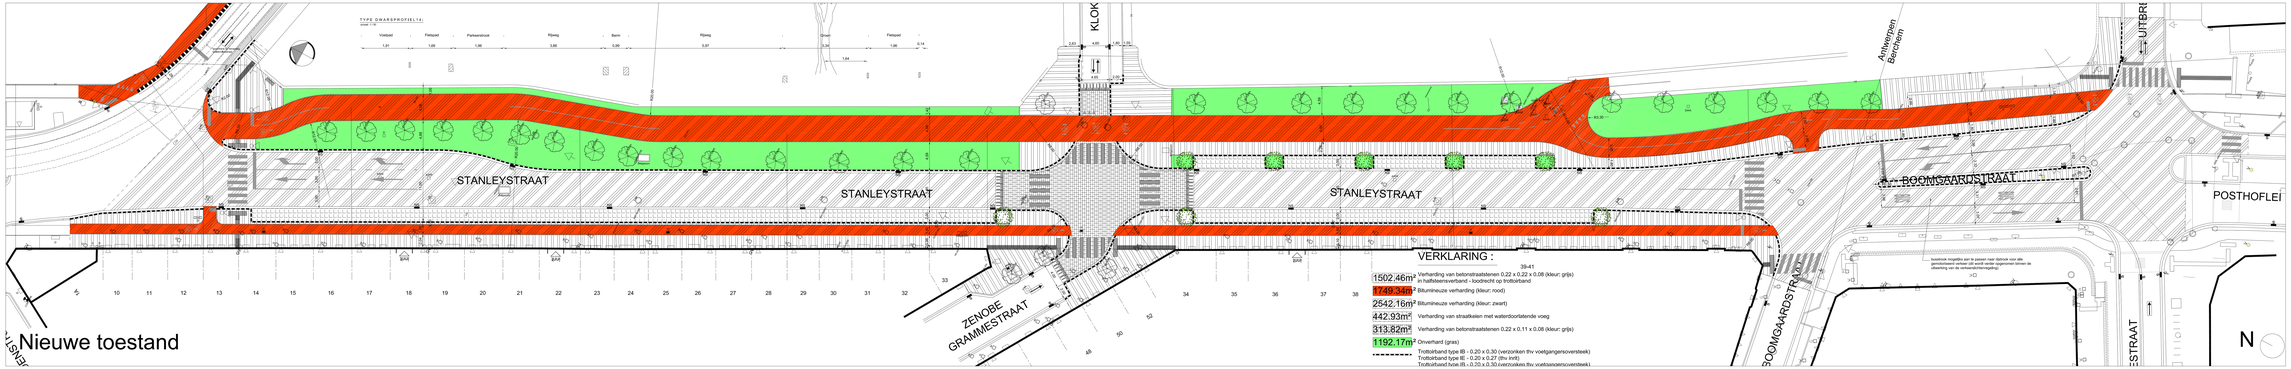

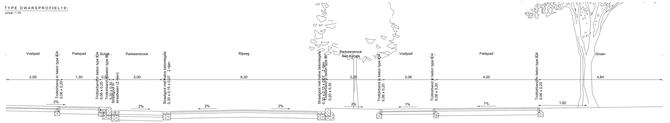

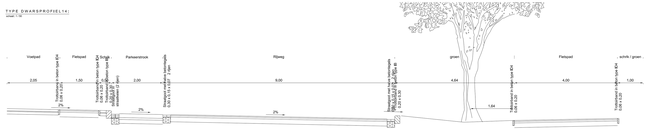

1m 5m 10m 50m

LIGGINGSTEKENING
schaal 1 / 5.000

Wijziging Nummer:	Datum:	Aard van wijziging:
1	27/07/2016	aanpassingen na COD
2	16/05/2017	opmaak dossier SWOU10255
3	26/06/2017	aanpassingen na COD
4	20/10/2017	aanpassingen na GBC
5	04/09/2018	opmaak uitvoeringsplan

STAD ANTWERPEN
District Antwerpen

Stadsontwikkeling / Ontwerp & Uitvoering Publieke Ruimte

Uitvoeringsplan

Boomgaardstraat
Stanleystraat

Wegeniswerken

Bestaande en nieuwe toestand
Grondplan

Dossiernummer	SWOU10255	Dienstthoofd ontwerp	Johan Pieraerts
Plannummer	1/1	Leidend ambtenaar	Hakim Chadli
Schaal	1/200	Projectleider	Kenneth Willockx
04/09/2018		Ontwerper	Jan Peeters
Wijziging 5		Ingenieur	Gert De Wilde