



Placemarkers
Object/zitelement als markers in het landschap


Steppingstones
Cluster van stapstenen als speelelement voor jongeren

Placemarkers
Object/zitelement als markers in het landschap

Heuvel en 'Belvédère halt'
Zit- en rustmoment verankerd in de helling van de heuvel met uitzicht op de vijver en de grasvlakte.

Placemarkers
Object/zitelement als markers in het landschap

Placemarkers
Object/zitelement als markers in het landschap

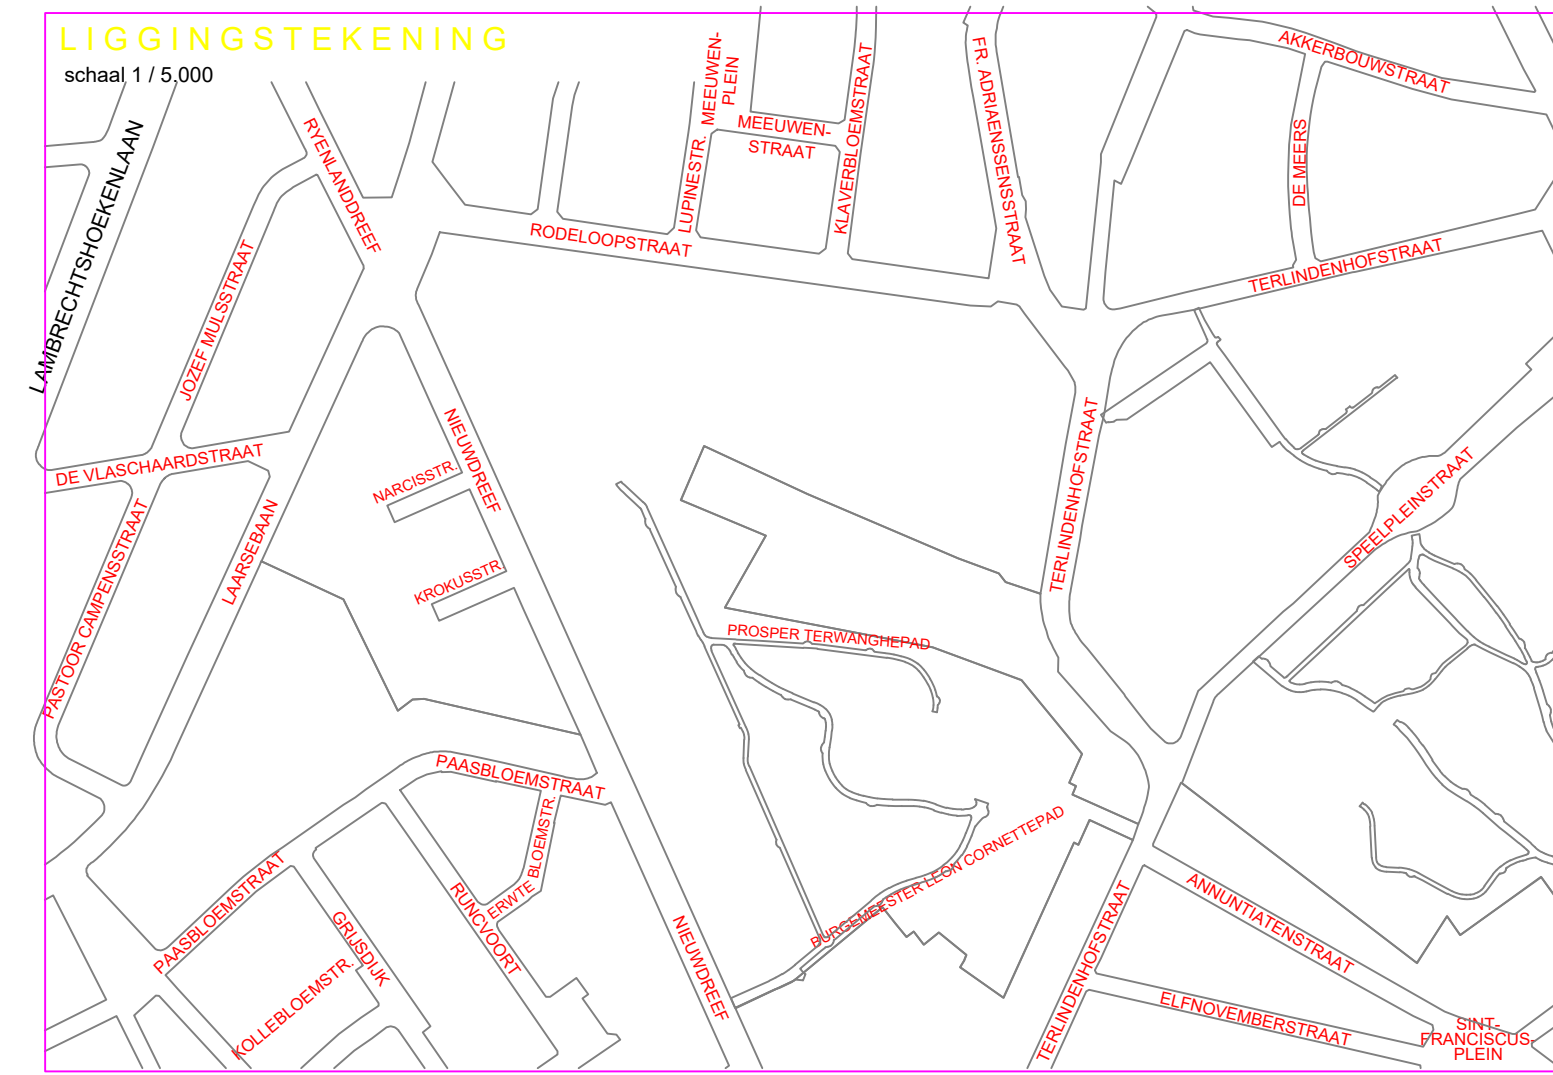

Wijziging
Nummer: 1 Datum: 20/01/2021 Aard van wijziging: Definitief ontwerp

Boombalans

Aantal bestaande bomen	Aantal te roeien bomen	Aantal nieuwe bomen	Verschil

Parkeerbalansen

Type parkeerplaatsen	Aantal parkeerplaatsen bestaande toestand	Aantal parkeerplaatsen nieuwe toestand	Verschil
auto's			
fietsen			

STAD ANTWERPEN
District Merksem


Stadsontwikkeling / Ontwerp & Uitvoering Publieke Ruimte

Definitief ontwerp

Runcvoortpark
Speelaanleidingen

Runcvoortpark

Nieuwe toestand
Grondplan

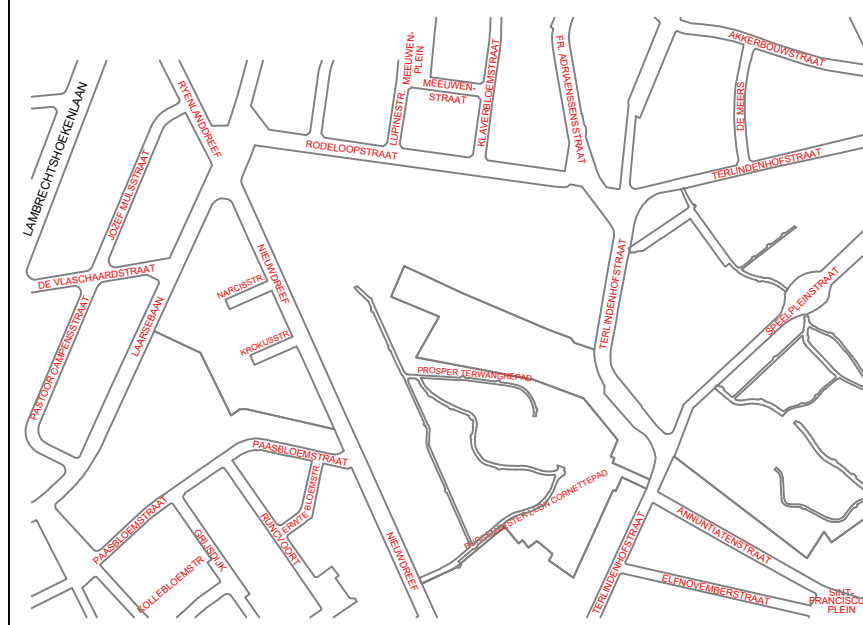

Dossiernummer SWOU12249 Diensthoofd ontwerp Johan Pieraerts

Plannummer 1/1 Leidend ambtenaar Hakim Chadli

Schaal 1/100 - 1/500 Projectleider Lindsey Pauwels

Datum 20/01/2021 Ontwerper Paule O'Kelly
Wijziging 1 Ingenieur Peter De Pauw

Basisgegevens: #12249_DDO_BT_NT - Aspekt: sp 20/02/2021 8:58:52