


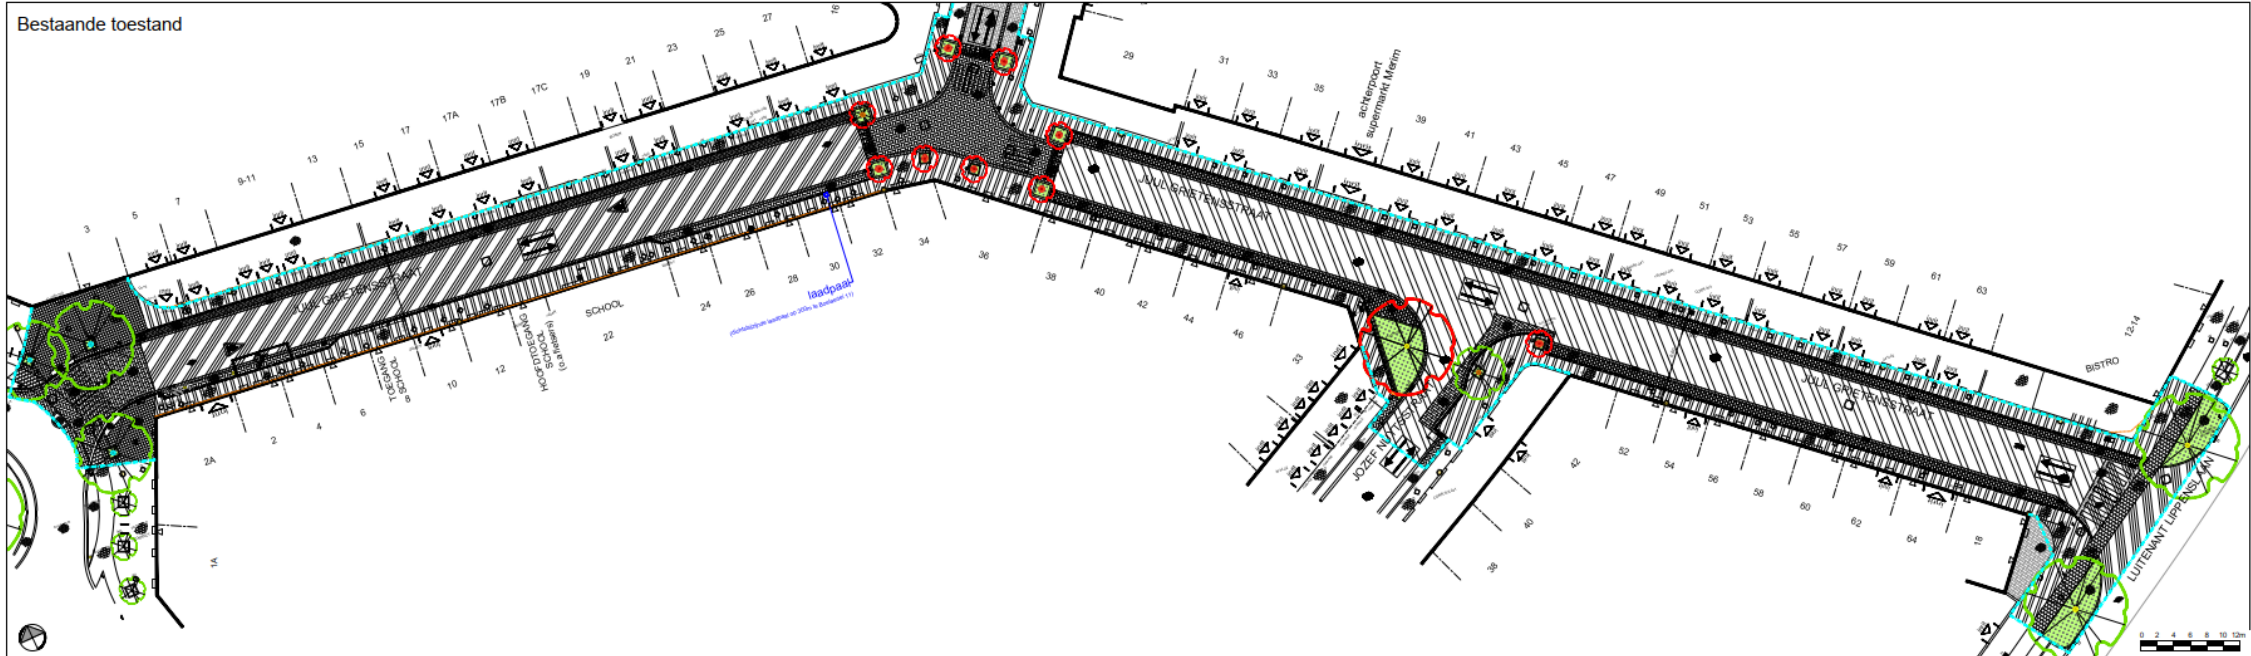

VERKLARING BESTAAND:

- Einde der werken**
- Verharding van beton (kleur: grijs)
 - Verharding van betonstraatstenen 0.22 x 0.11 x 0.08 (kleur: antraciet)
 - Verharding van betonstraatstenen 0.22 x 0.11 x 0.08 (kleur: grijs)
 - Verharding van betonstraatstenen 0.22 x 0.11 x 0.08 (kleur: rood)
 - Verharding van betonstraatstenen 0.22 x 0.22 x 0.08 (kleur: grijs)
 - Verharding van betonstraatstenen 0.22 x 0.22 x 0.08 (kleur: rood)
 - Verharding van betontegels 0.30 x 0.30 x 0.08 (kleur: grijs)
 - Verharding van betontegels 0.30 x 0.30 x 0.08 (kleur: rood)
 - Onverhard / gras
 - Bitumineuze verharding (kleur: zwart)
 - Verharding van straatkeien met gesloten voeg
 - Trottoirband type ID4 - 0.06 x 0.20
 - Trottoirband type ID1 - 0.10 x 0.30
 - Trottoirband type IA - 0.15 x 0.35 (verzonken thv voetgangersoversteek)
 - Trottoirband type IB - 0.20 x 0.30 (verzonken thv voetgangersoversteek)
 - Trottoirband in graniet (verzonken thv voetgangersoversteek)
 - Straatgoot met betonstraatstenen 0.22 x 0.11 x 0.08 (3 rijen) (kleur: aanliggend materiaal)
 - Straatgoot met halve betontegels 0.30 x 0.15 x 0.07 (2 rijen)
- Bestaande boom**
- Te roeien boom (slechte staat)
- Hekwerk**
- Bestaande straatkolk
 - Bestaande straatkolk te verwijderen
 - Bestaande sinus
 - Bestaande verlichting
 - Bestaande zebra
 - Bestaande hydrant



VERKLARING ONTWERP:

- Einde der werken**
- Verharding van betonstraatstenen 0.22 x 0.11 x 0.08 (kleur: antraciet)
 - Verharding van betonstraatstenen 0.22 x 0.11 x 0.08 (kleur: grijs)
 - Verharding van betonstraatstenen 0.22 x 0.22 x 0.08 (kleur: grijs)
 - Aanwerkzone van te herinzaaien gras
 - Onverhard / teelaande ingezaaid met gras (beheer: intensief)
 - Onverhard / teelaande ingezaaid met gras (beheer: extensief)
 - Onverhard / teelaande voorzien van beplanting (beheer: extensief)
 - Bitumineuze verharding (kleurklasse: RAL 3011 bruinrood)
 - Bomengranulaat
 - Aanwerkzone van elementenverharding
 - Aanwerkzone van monolietverharding
 - Trottoirband type ID4 - 0.06 x 0.20
 - Trottoirband type IB - 0.20 x 0.30 (verzonken thv voetgangersoversteek)
 - Trottoirband type IE - 0.20 x 0.27 (thv ivt)
 - Trottoirband type IB-E - 0.20 x 0.30-0.27 (thv ivt)
 - Straatgoot met betonstraatstenen 0.22 x 0.11 x 0.08 (3 rijen) (kleur: aanliggend materiaal)
- Bestaande boom**
- Nieuwe boom smal 8.5-24m²
 - Nieuwe boom medium 25-48m²
 - Nieuwe boom large 50-100m²
- Grte zwerfkeien**
- Boomstam (gewelf), speeltoestel
 - SA/ZB0101 standaard zitbank met leuning lengte 1500
 - SA/ZB0101 standaard zitbank met leuning lengte 3000
 - Betonverharding voor zitbank (2.00 x 1.00)
- Bestaande verlichting**
- Nieuwe verlichting
 - Nieuwe sinus 1.20
 - Nieuwe zebra van betonstraatstenen 0.22 x 0.11 x 0.08 (kleur: wit)
 - Nieuwe straatkolk
 - Bestaande straatkolk
 - Standaard fietsenstalling SA/FS01 (kleur: stadgrijs) lengte: 1.60m hoogte: 0.85m
 - Plantpot bomen met bestaande, diepte 1.00m
 - Standaard boomkader 1.80x1.80 met kantelen (voorzien van standaard boombeugel en beluchting)
 - SA/BB0101 Boombeugel 1.50 m (in boomvak)
 - Zone verharding grauwel in helling
 - Bestaande hydrant
- Maat zone 30**
- Grondtackler zone 30
 - SAPA0101 standaard paal vast
 - SA/MD01 standaard vlaggenmast schoolomgeving
 - Grondtackler schoolomgeving
 - Grondtackler A23 schoolomgeving
 - Slagboom schoolomgeving
 - Tegel elektrisch laden 0.88 x 0.88 (kleur: wit met groene achtergrond)
 - Bestaande elektrische laadpaal (verplaatsen)
 - Mindervaldemarkering 0.88 x 0.88 (wit pictogram)
 - Blindegeleiding (waarschuwingstegel met noppen, geleidelijk met ribbel)
 - Haaklenden fietsers 0.30, geschilderd (kleur: wit)