





- VERKLARING BESTAAND:**
- Einde der werken
 - Trottoirband type ID4 - 0.06 x 0.20
 - Aanwerkzone van elementverharding
 - Onverhard
 - Verharding van betontegels 0.30 x 0.30 x 0.08 (kleur: grijs)
 - Verharding van kleiklinkers waafmaat (kleur: ...)
 - Verharding van betonstraatstenen 0.22 x 0.22 x 0.08 (kleur: grijs)
 - Halfverharding: dolomiet ...
 - Verharding van straatkeien met gesloten voeg
 - Verharding van straatkeien met waterdoorlatende voeg

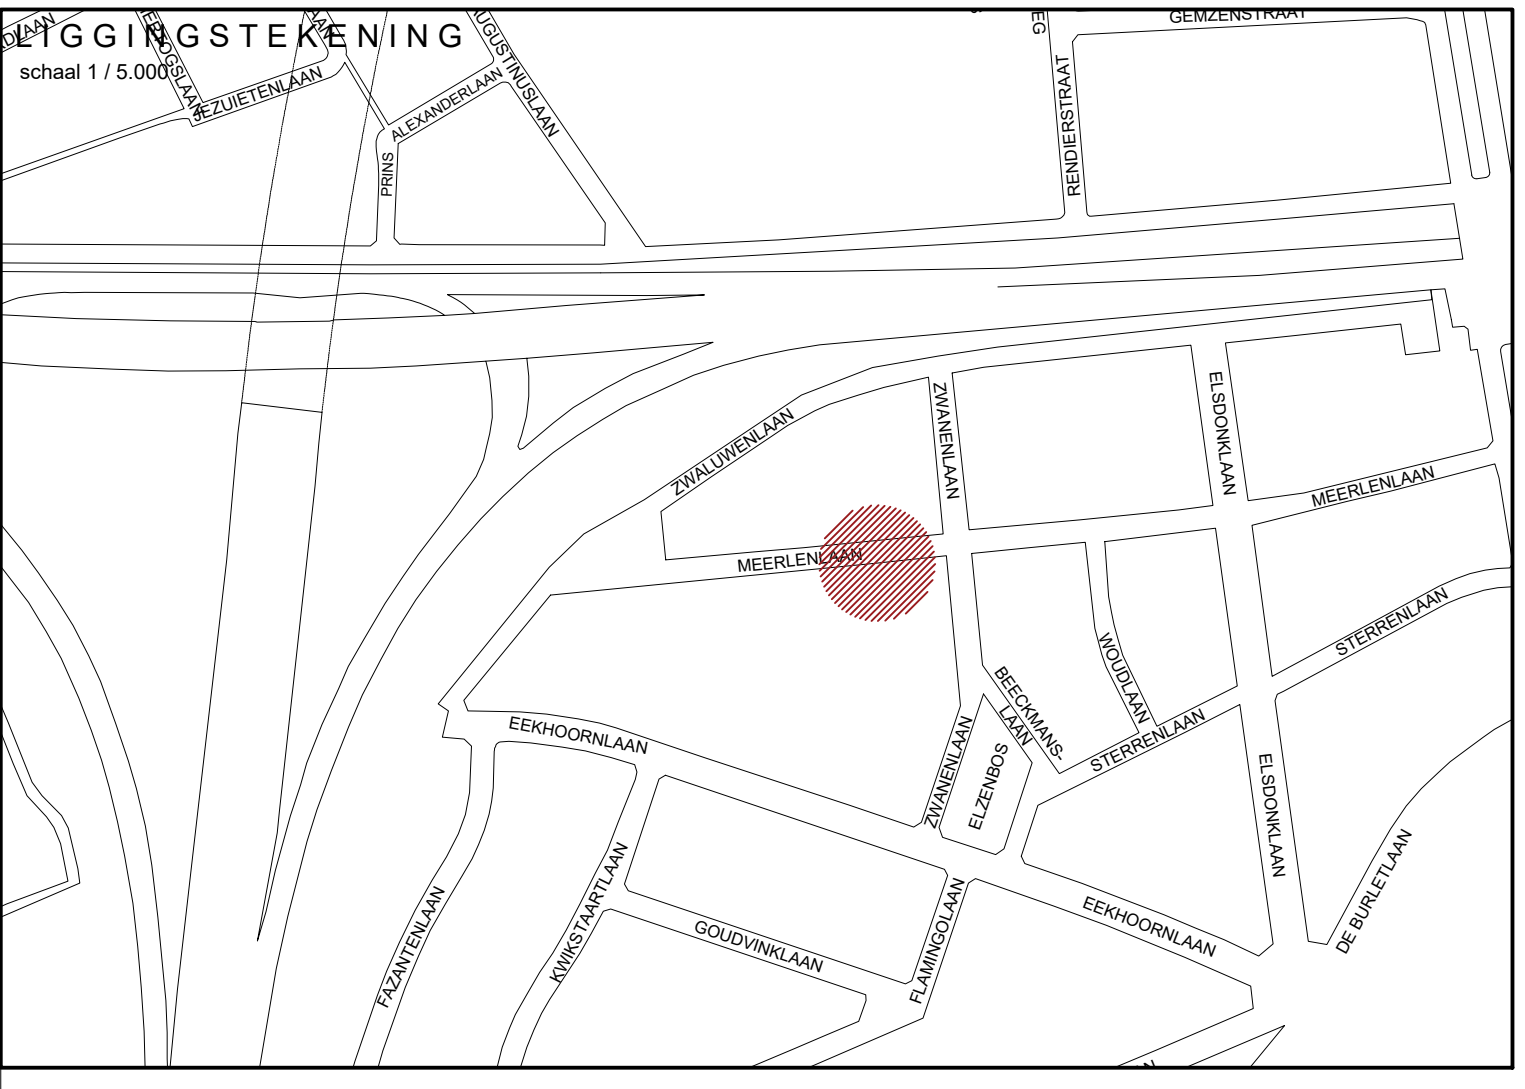

Wijziging Nummer: 1 Datum: 10/06/2024 Aard van wijziging: Opmaak bestaande toestand en ontworpen toestand (Michael)

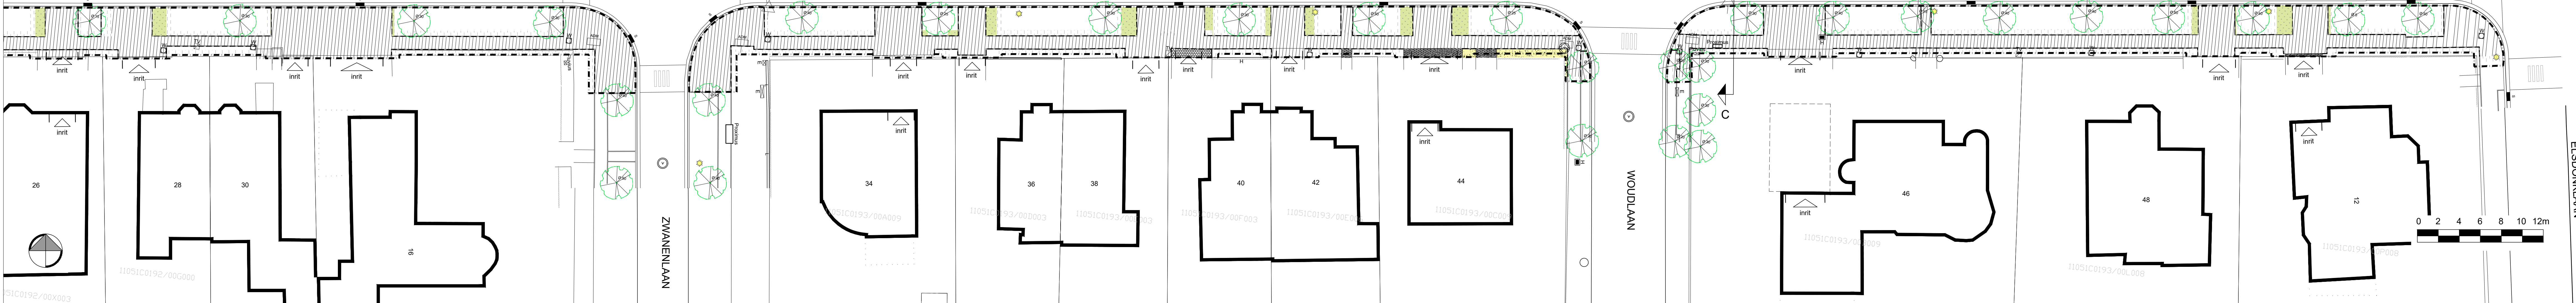

- VERKLARING NIEUW:**
- Einde der werken
 - Grens der werken profiel
 - Trottoirband type ID4 - 0.06 x 0.20
 - Boordsteien controleren indien nodig rechtzetten/verlagen/verhogen
 - Aanwerkzone van elementverharding
 - Lineaire grasbetontegel klein 0.25 x 0.25 x 0.10
 - Verharding van betonstraatstenen 0.22 x 0.22 x 0.08 (kleur: grijs)
 - Trottoirband in graniet (verzonken thv voetgangersoversteek)

	STAD ANTWERPEN District Wijk 1		Stadsontwikkeling / Ontwerp & Uitvoering Publieke Ruimte	
	Concept		MEERLENLAAN	
	Dossiernummer		SWPR13244	
	Plannummer		3/3	
	Schaal		1/200	
	10/06/2024		10/06/2024	
Diensthoofd ontwerp		Johan Pieraerts		
Leidend ambtenaar		Hakim Chadli		
Projectleider		Alexander Marien		
Ontwerper		Mike Rincheval		
Ingenieur		Alexander Marien		

