

# VOLHARDINGSTRAAT


## Projectdefinitie & concept



District  
Antwerpen


Projectdefinitie & Concept	Aanbestedingsdossier	Gunning	Uitvoering
12/04/2022	11/06/2022	09/10/2022	13/06/2023

Met behulp van doordacht geplaatste speelaanleidingen de directe omgeving mee in het spel betrekken.

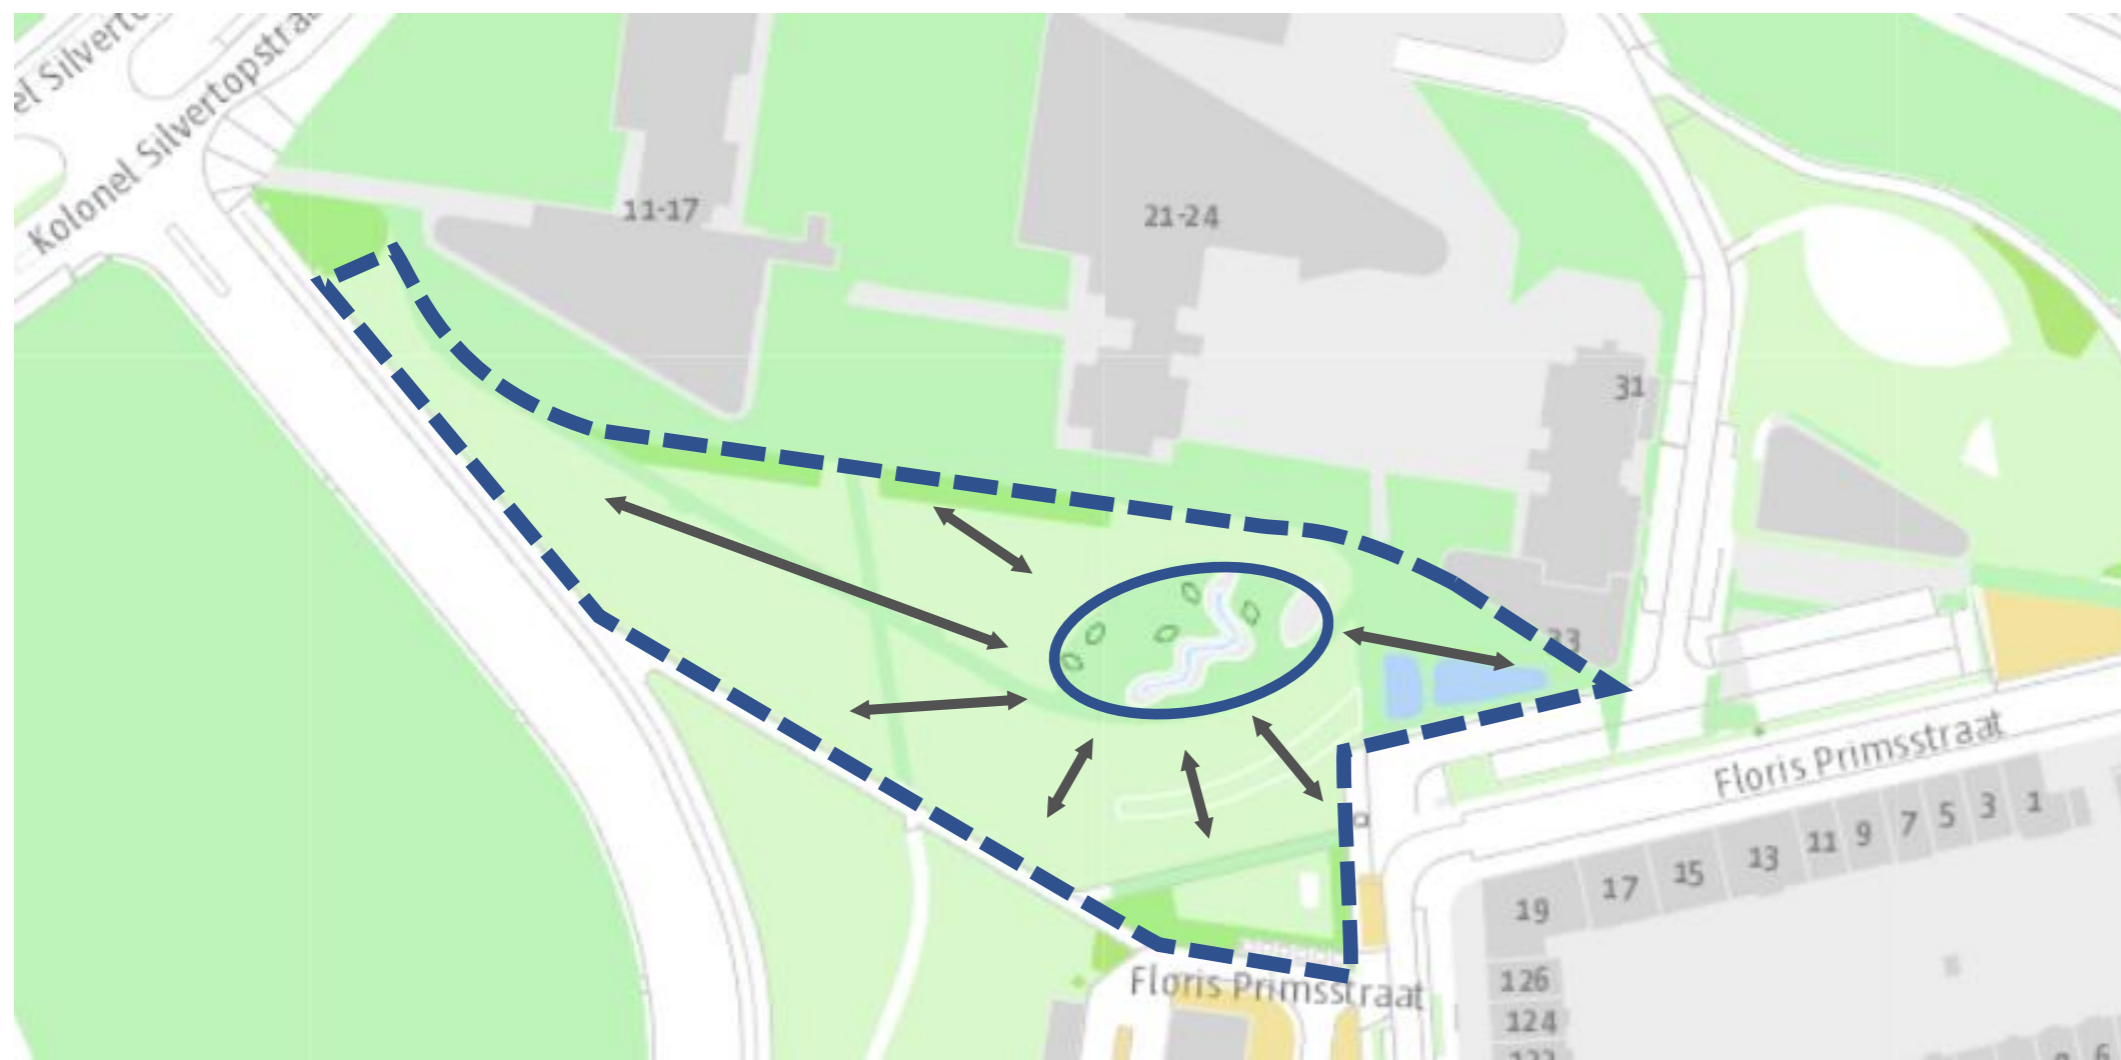

- talud en beekloop creëren een sfeer van 'uiterwaarden van een rivier'
- vegetatie van wilgen, hoge grassen en struweel scheppen de sfeer van rivieroever
- gebruik van wilgentunnels en wilgenhutten
- aanvullen met klassieke speeltoestellen in hout

Rivierdoorsnede: 'uiterwaarden van een rivier'

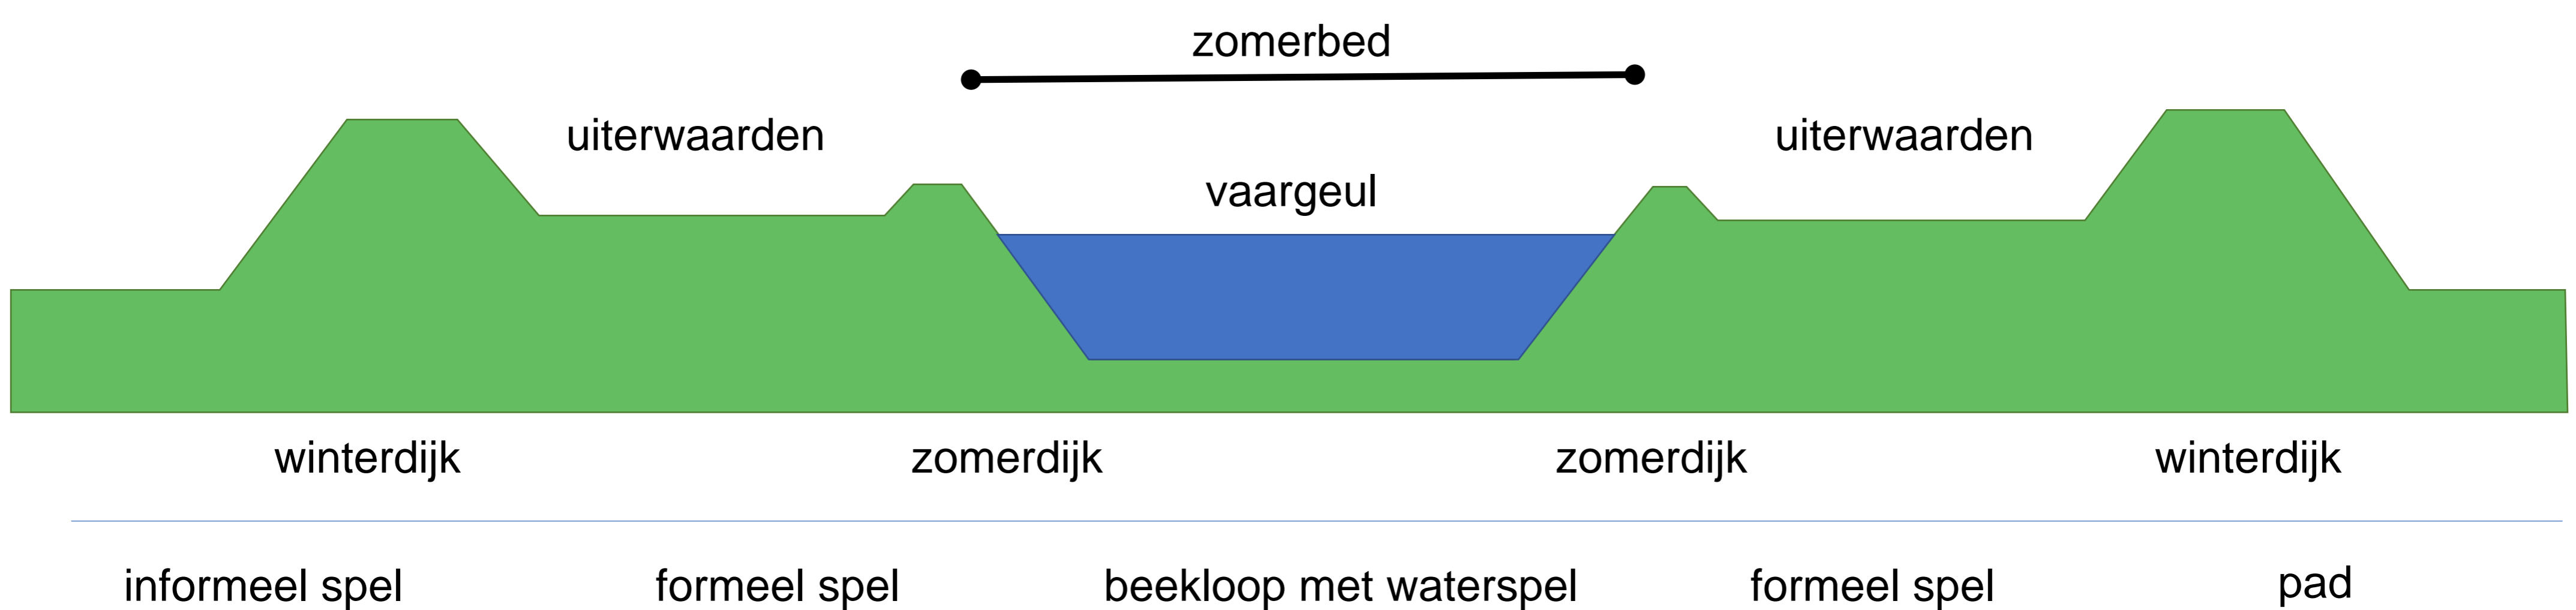

- door toevoegen van de juiste materialen scheppen we bij het formele spel de sfeer van een rivieroever

- rolgrind/ wit zand als valdempend materiaal
- toestellen met een duidelijk thema

- door toevoegen van reliëf en aangepaste vegetatie scheppen we ook bij het informele spel de sfeer van stroomgebieden

- (speel)heuvels, wilgen, hoge grassen en struweel



# VOLHARDINGSTRAAT

## Projectdefinitie & concept



District  
Antwerpen


### formeel spel

- talud gebruiken - enkel grote funderingen buiten de wortelzone van de bomen
- sfeer rivieroever aangevuld met thematische speeltoestellen in hout
  - wrakhout
  - stranding aan de rivieroever
  - paalwoningen
  - bevers



### informeel spel

- creëren van een alternatieve verbindingroute voor kinderen
- spelen in de groenzone integreren met behulp van natuurlijke speelaanleidingen zoals heuvels, wilgentunnels, stapstammen klimbomen ... in het grasveld

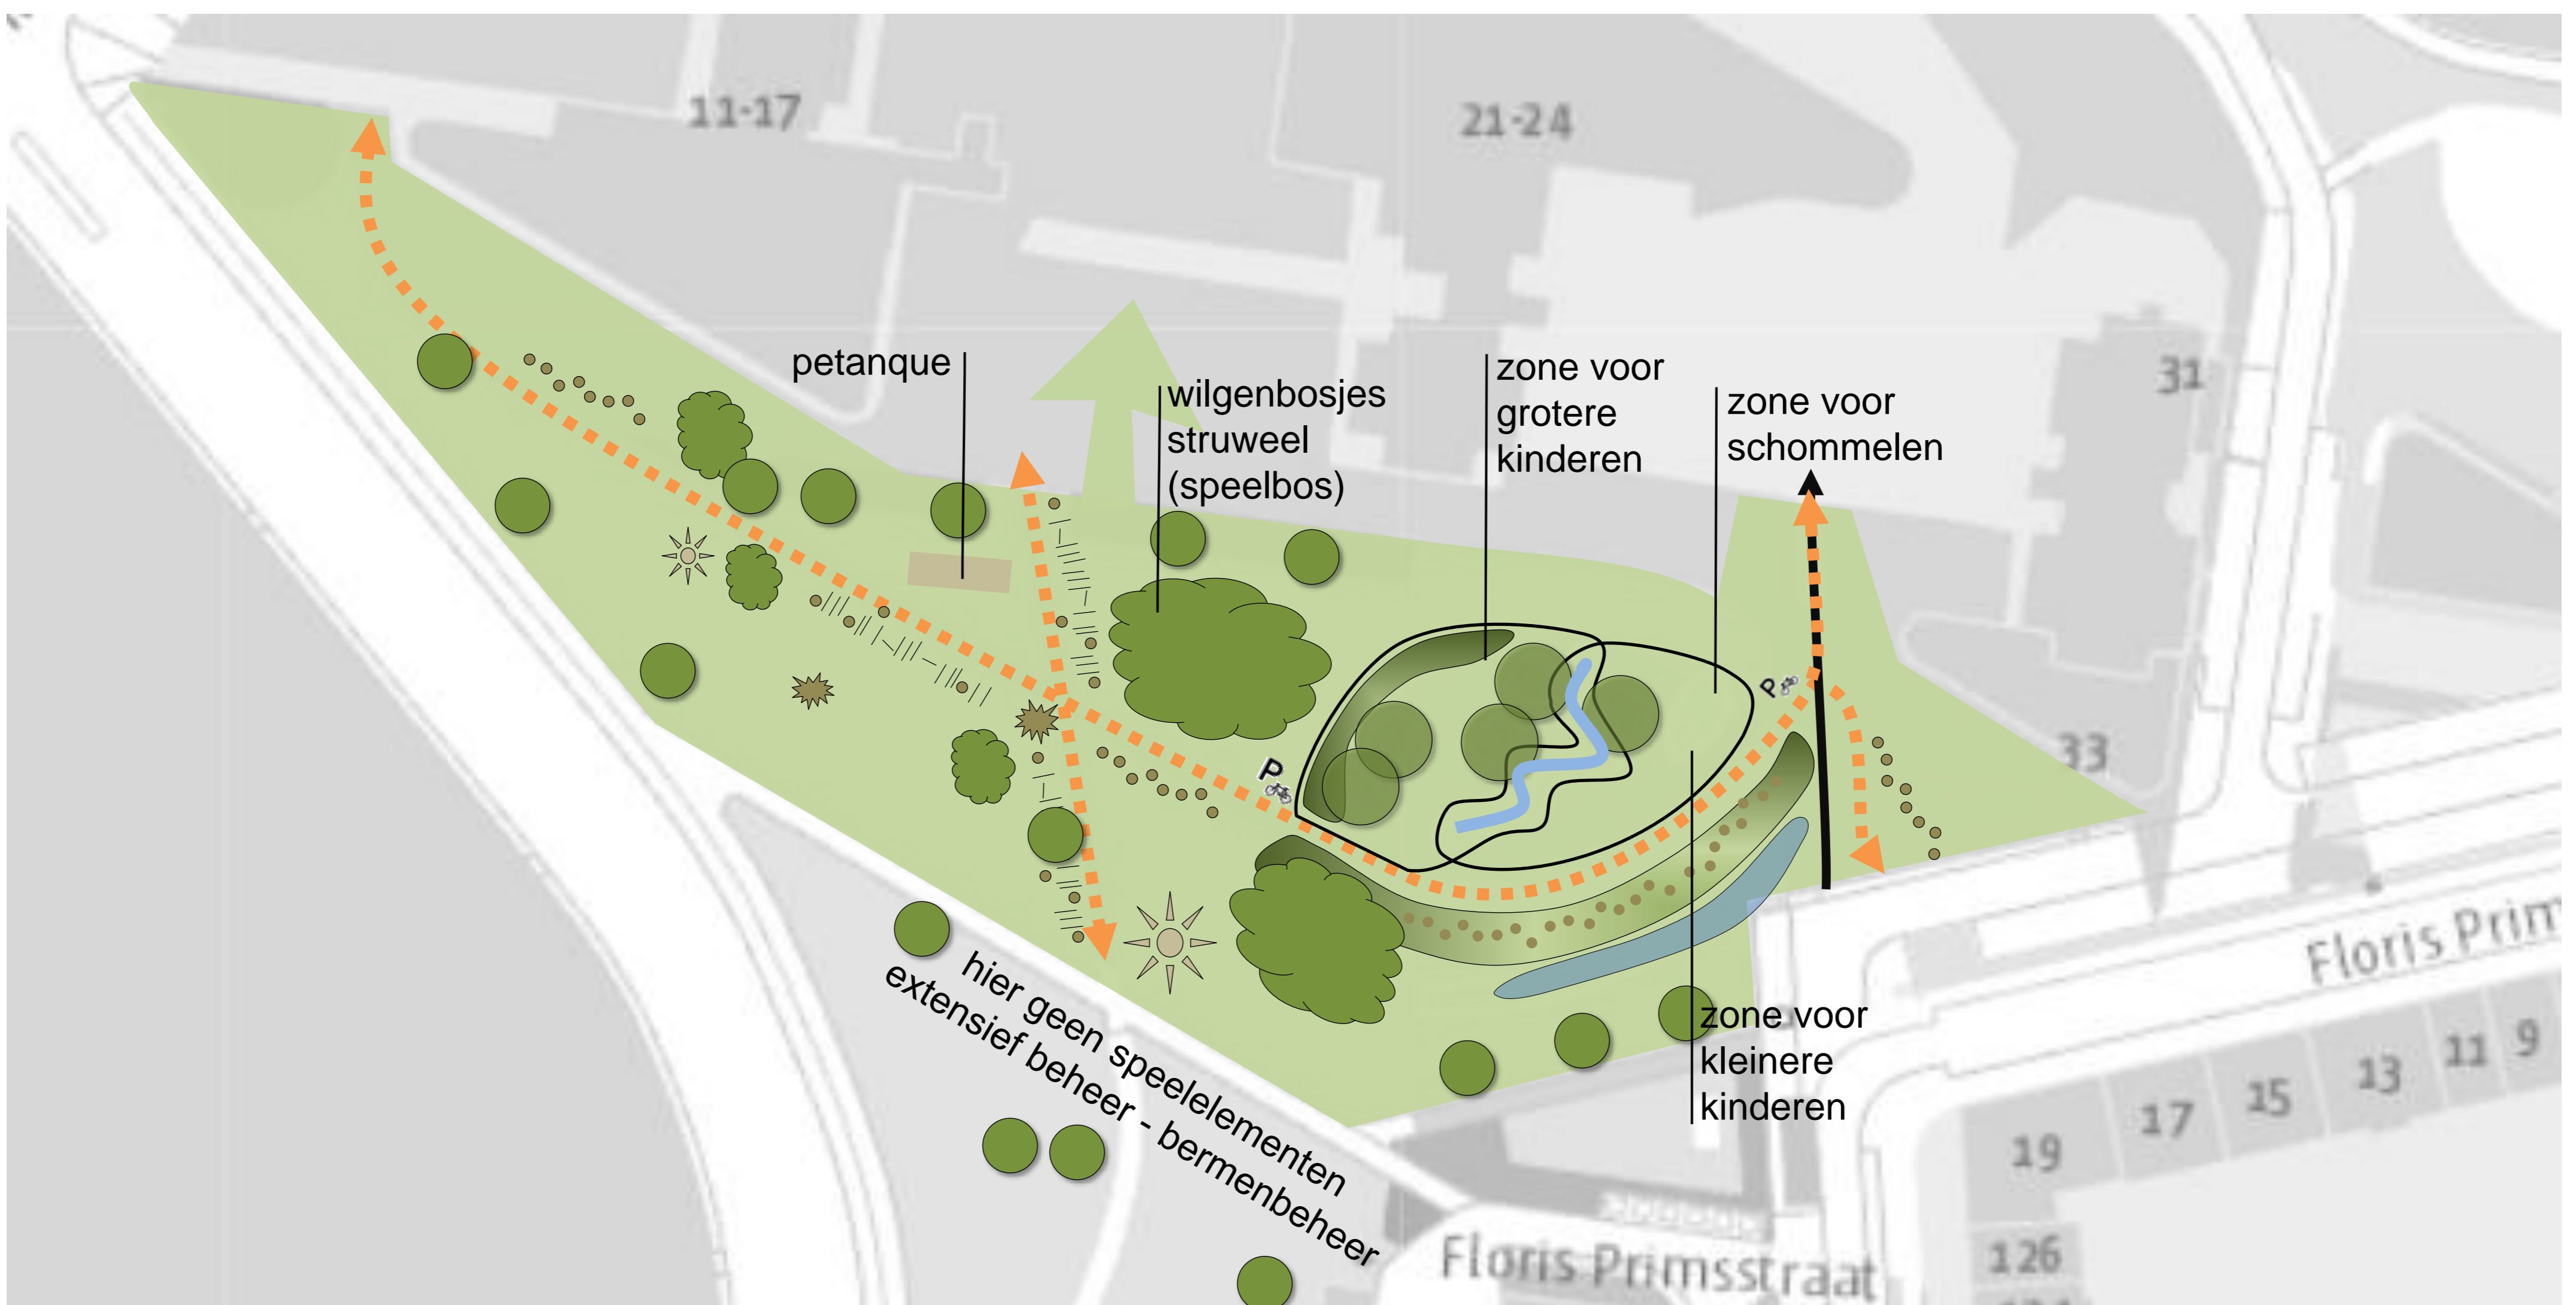

### formeel spel:

- 2 verschillende zones
  - licht toegankelijke toestellen (kleinere kinderen)
    - wippen - klimmen – glijden – fantasiespel – schommelen
  - niet licht toegankelijke toestellen (grotere kinderen)
    - klimmen – glijden – evenwichtspel – schommelen

### informeel spel