


Bestaande toestand

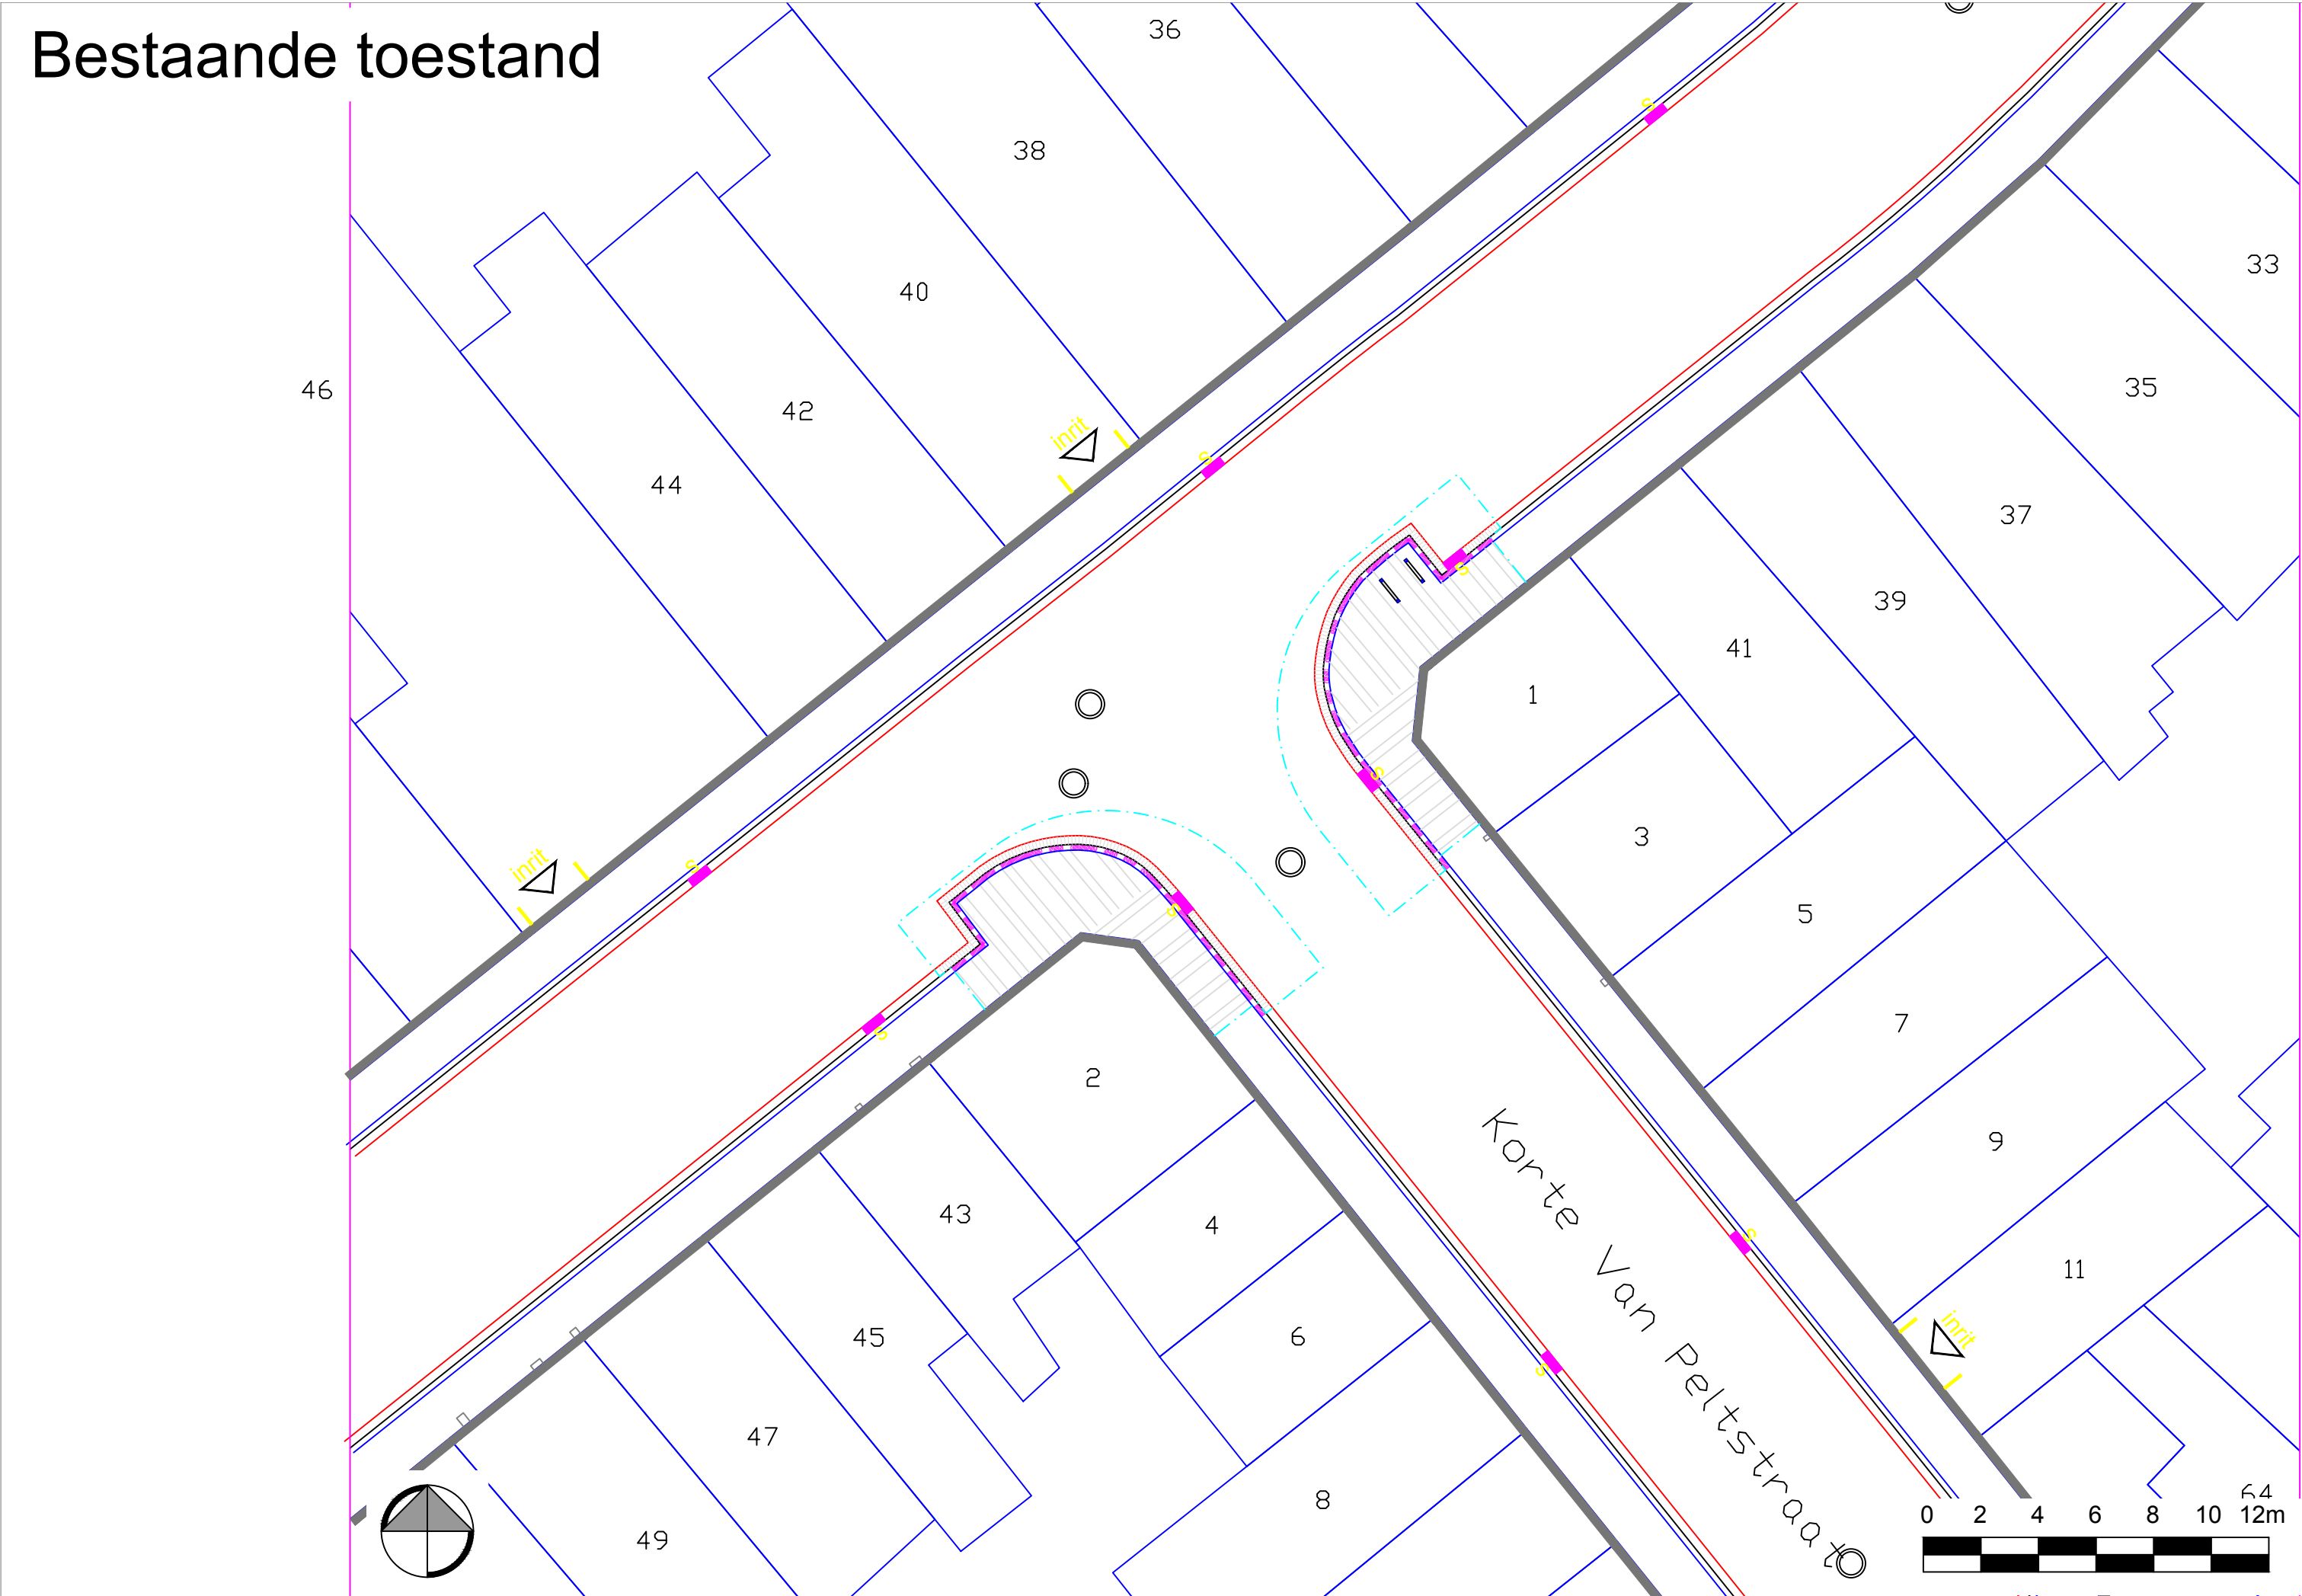


Nieuwe toestand



VERKLARING BESTAAND EN ONTWERP:

- Einde der werken
- Trottoirband type IB - 0.20 x 0.30 (verzonken thv voetgangersoversteek)
- Trottoirband type ID4 - 0.06 x 0.20
- Straatgoot met kantstrook type IIE1 - 0.30 x 0.20
- Goot uit grijze betonsteen 30 x 15 x 7 cm
- Nieuwe straatkolk - hoeveelheid en locatie op de werf te bepalen
- Verharding van betonstraatstenen 0.22 x 0.22 x 0.08 (kleur: grijs)
- Onverhard / teelaarde ingezaaid met gras (beheer: intensief)
- Vergunde terraszone
- Bestaande boom
- Nieuwe boom met boomkader (kantelen)
- Wortelgeleidingspanelen
- Ondergronds doorwortelbaar volume (bomengranulaat)
- Boombeugel SA/BB/01/01 lengte 1500mm
- Standaard fietsenstalling SA/FS/01 (kleur: stadsgrijs) lengte: 1.00m hoogte: 0.85m - 2 stuks

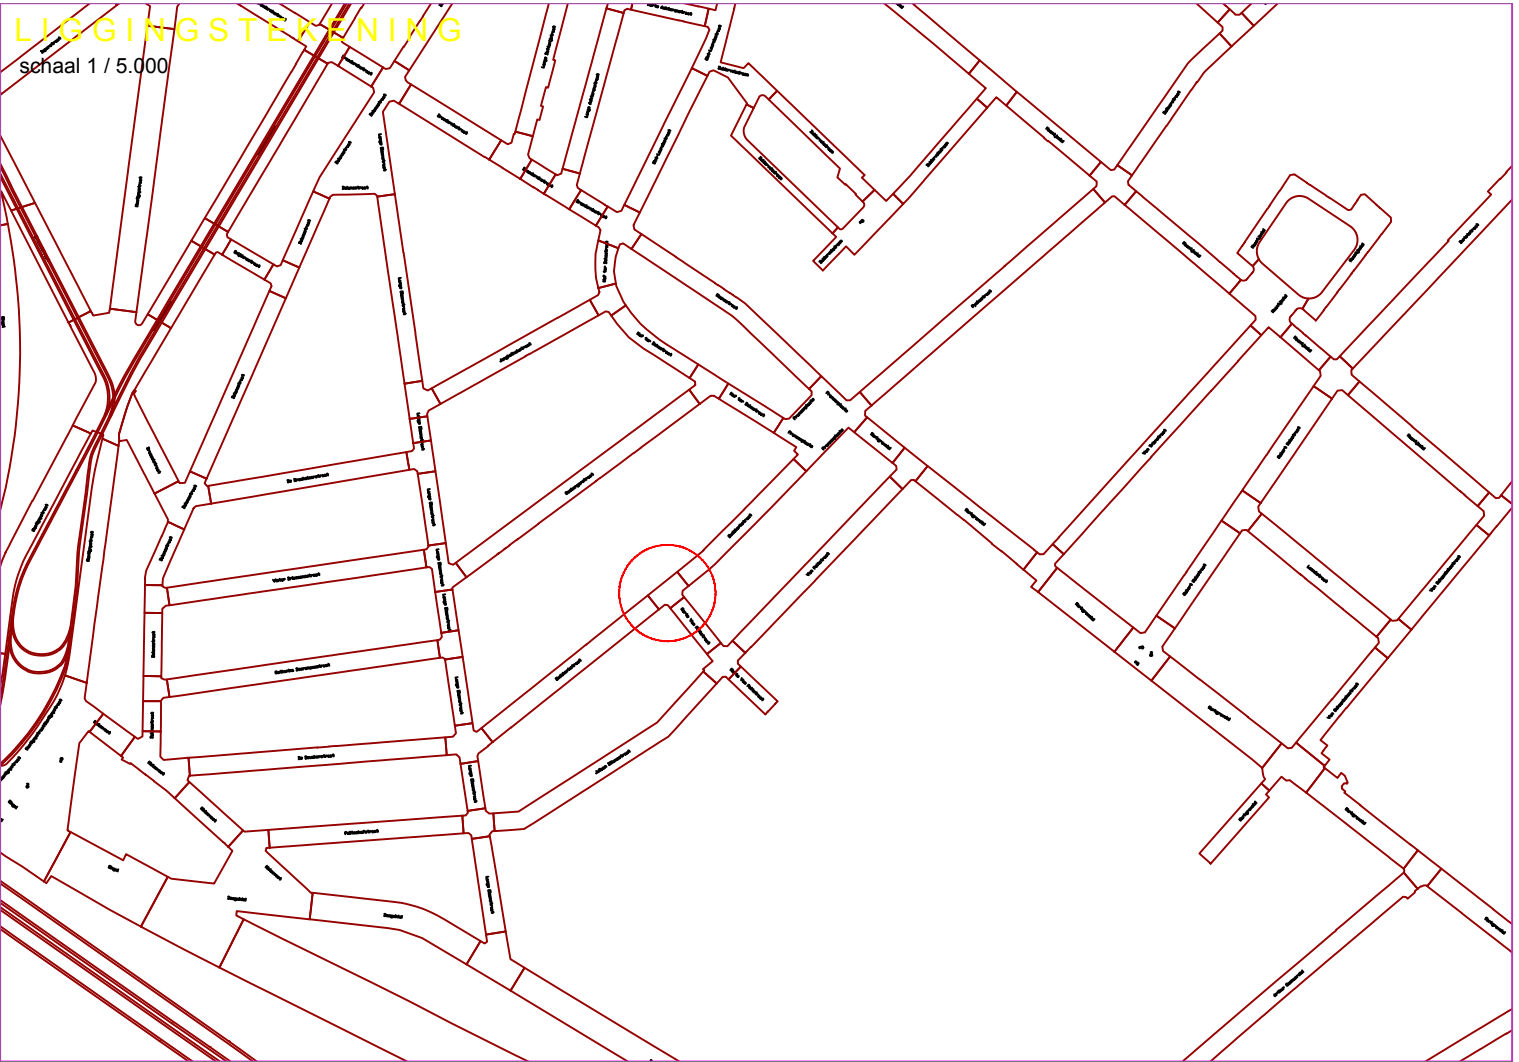

Wijziging
Nummer: 1 Datum: --/--/---- Aard van wijziging: Opmaak bestaande toestand met nutsleidingen (tekenaar)

Boombalans			
Aantal bestaande bomen	Aantal te rooien bomen	Aantal nieuwe bomen	Vershil

Parkeerbalansen			
Type parkeerplaatsen	Aantal parkeerplaatsen bestaande toestand	Aantal parkeerplaatsen nieuwe toestand	Vershil
auto's			
fietsen			

STAD ANTWERPEN District ---		Stadsontwikkeling / Ontwerp & Uitvoering Publieke Ruimte	
Concept		Straatnaam monitor	
		Naamgeving monitor	
		Bestaande en nieuwe toestand Grondplan	
Dossiernummer	SWOU00	Diensthooft ontwerp	Johan Pieraerts
Plannummer	1/1	Leidend ambtenaar	Hakim Chadli
Schaal	1/200	Projectleider	---
--/--/----		Ontwerper	---