


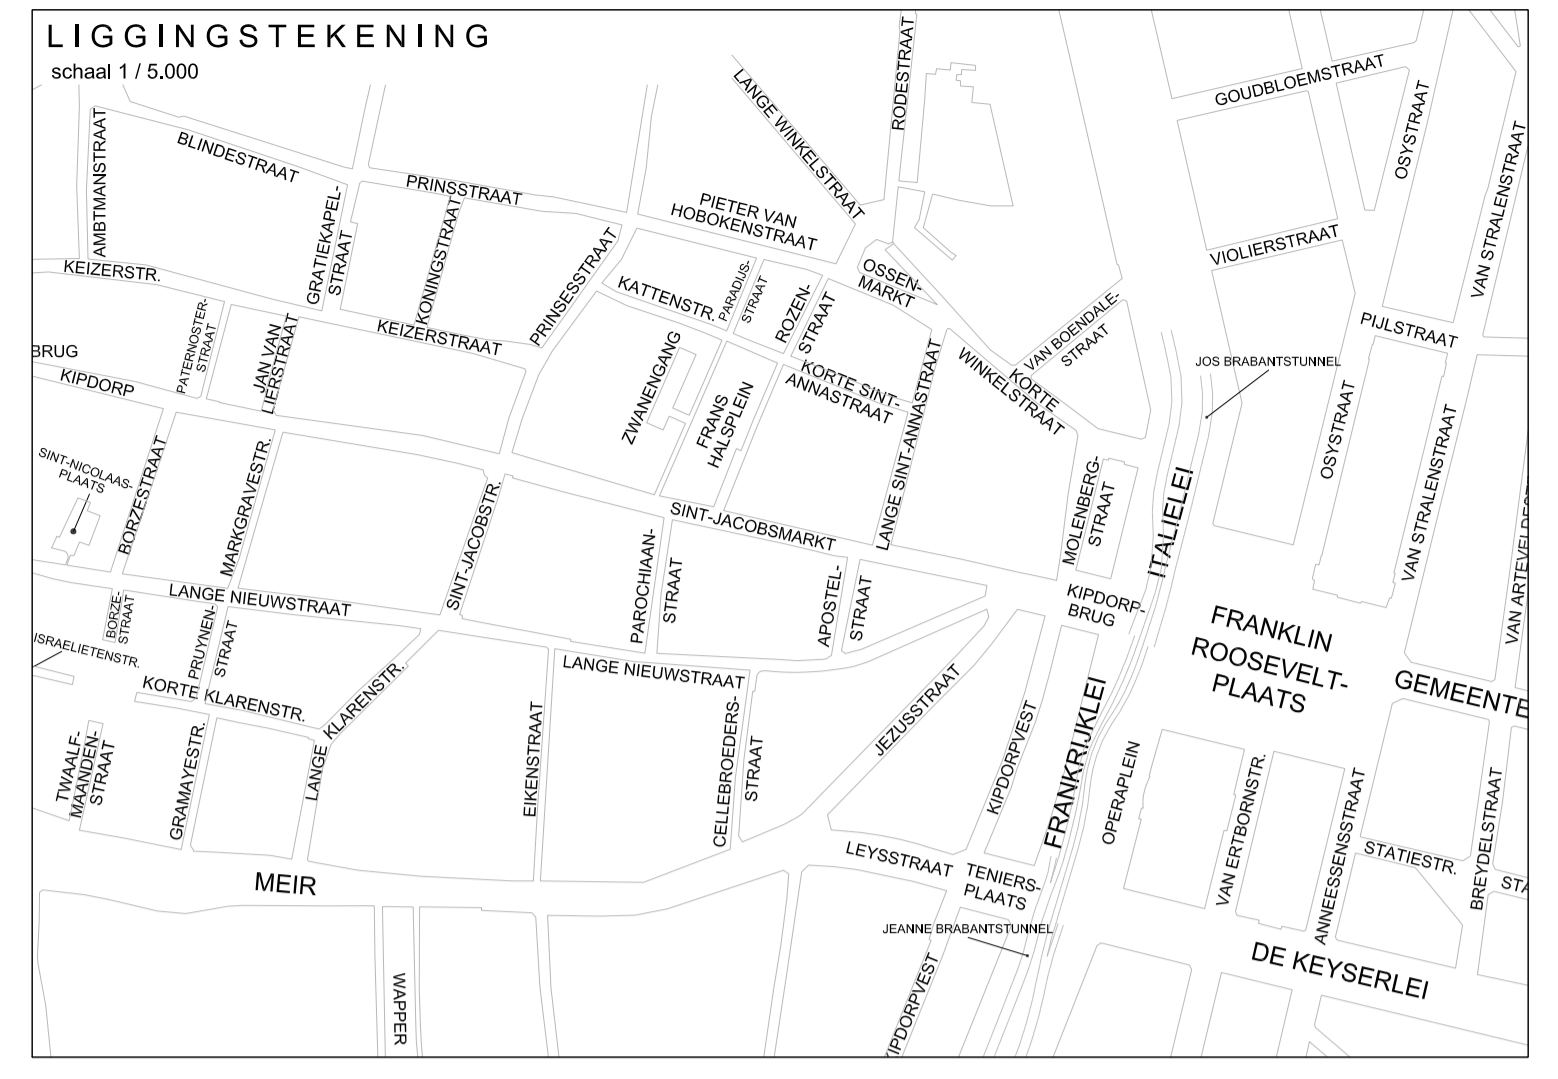

### VERKLARING BESTAAND:

- Verharding van betontegels 0.30 x 0.30 x 0.08 (Kleur: grijs)
- Verharding van betonstraatstenen 0.22 x 0.11 x 0.08 (kleur: antraciet)
- Bitumineuze verharding (kleur: zwart)
- Trottoirband beton - 0.50 x 0.20
- Trottoirband in blauwe hardsteen (verzonken thv voetgangersoversteek)
- Straatgoot met halve betontegels 0.30 x 0.15 x 0.07 (2 rijen)
- Bestaande straatkolk: te verwijderen
- Bestaande straatkolk: te verwijderen
- Geveltuin (te behouden)



Wijziging  
 Nummer: 1 Datum: 01/12/2021 Aard van wijziging: Opmaak  
 2 Datum: 15/04/2022 Aard van wijziging: Definitief ontwerp na digitale enquête en adviezen



### VERKLARING :

- Betonstraatstenen met toplaag natuursteengranulaat 30x30x10
- Betonstraatstenen met toplaag natuursteengranulaat 40x20x10
- Lage beplanting
- Lineaire grasbetontegel klein 0.25 x 0.25 x 0.10
- Brandweer - r.11 / r.15
- Brandweer - r.8 / r.12
- Trottoirband type ID4 - 0.06 x 0.20
- Straatgoot met kantstrook type IIE1 - 0.30 x 0.20
- Nieuwe straatkolk
- Nieuwe boom - Acer campestre 'Huibers Elegant'
- Nieuwe boom - Prunus x gondouinii 'Schnee'
- Nieuwe boom - Carpinus betulus 'Lucas'
- Geveltuin (bestaand)
- Standaard vaste paal type SA/PA/01/01
- Bomengranulaat

	STAD ANTWERPEN District Antwerpen	Stadsontwikkeling / Ontwerp & Uitvoering Publieke Ruimte	
	<b>Definitief ontwerp</b>	<b>Apostelstraat</b>	
		Apostelstraat	
		Bestaande en nieuwe toestand Grondplan	
Dossiernummer	SWPR13054	Diensthooft ontwerp	Johan Pieraerts
Plannummer	1/1	Leidend ambtenaar	Hakim Chadli
Schaal	1/200	Projectleider	Jan Peeters
15/04/2022		Ontwerper	Kevin Briels
Wijziging 2		Ingenieur	Gert De Wilde

20220415\_13054\_DO\_BT-NT Algemein op 15/04/2022 14:02:1