


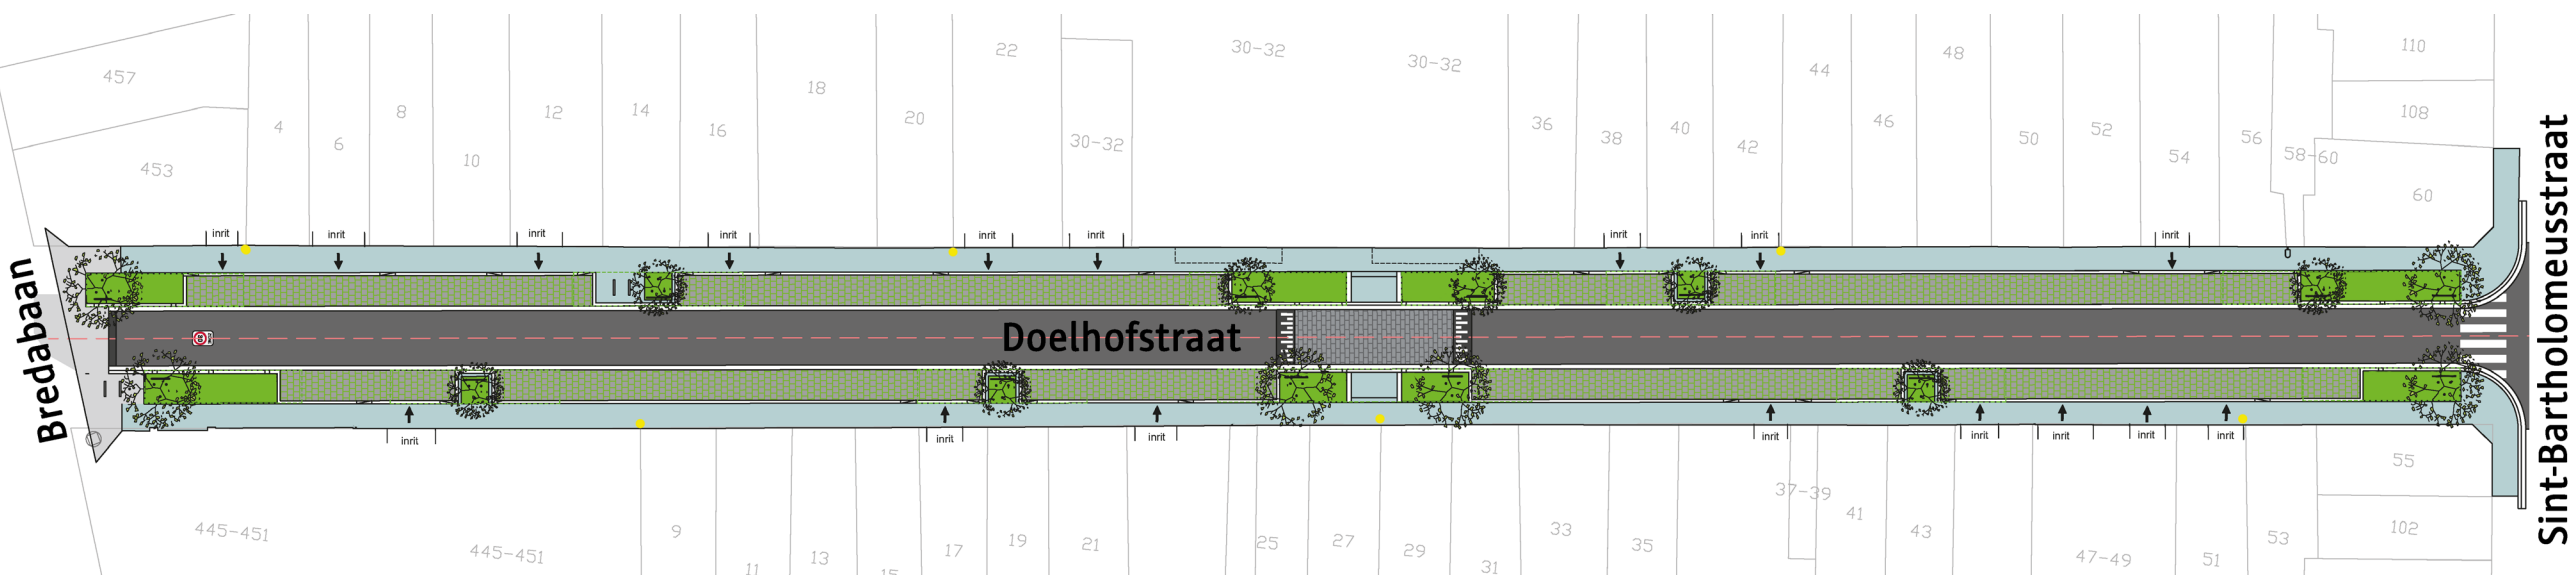

Legende:

-  Rijweg: asfalt
-  Parkeerstroken: kasseien met groene voeg
-  Verkeersplateau: betonstraatstenen
-  Voetpaden: betonstraatstenen
-  Voetpad thv Bredabaan: natuursteen
-  Groenzone
-  Boom
-  Fietsbeugels
-  Nieuwe gevelverlichting


In 2021-2022 wordt de Doelhofstraat heraangelegd!

De riolering, de bestrating en de verlichting zullen hierbij worden vernieuwd.


Met het ontwerp voor de nieuwe straat zetten we in op verkeersveiligheid, comfort voor alle weggebruikers en meer groen. Er komen nieuwe voetpaden, nieuwe parkeerstroken, een verkeersplateau (in functie van snelheidsremming), fietsbeugels en groenvakken met bomen en beplanting.

Ook regenwater krijgt een plaats in de straat. Door de klimaatveranderingen zijn er namelijk vaker langere periodes van droogte én plotse wateroverlast. Daarom is het belangrijk dat regenwater zo veel mogelijk opnieuw kan doordringen in de ondergrond (infiltratie). Volgende maatregelen in het ontwerp maken dit mogelijk:

- grote plantvakken waar regenwater wordt opgevangen en langzaam kan infiltreren in de bodem
- parkeerstroken met groene, waterdoorlatende voeg zodat regenwater plaatselijk kan infiltreren in de ondergrond

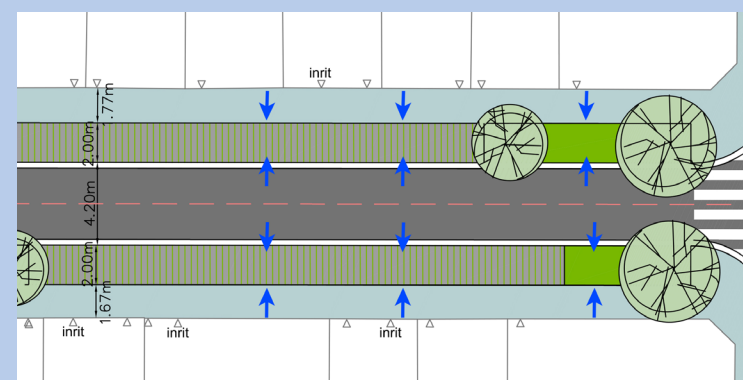

infiltratie regenwater via parkeerstroken en plantvakken

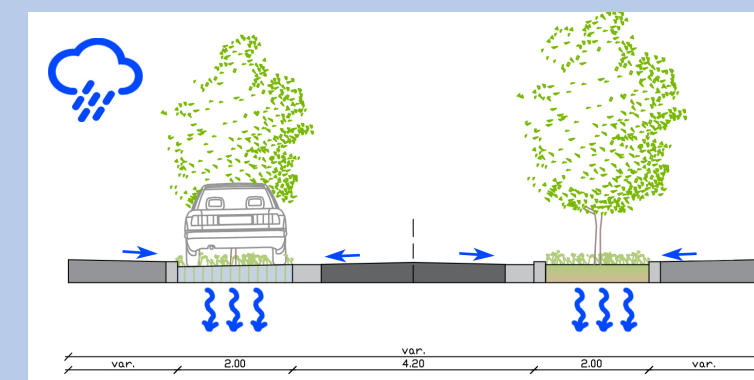

referentiebeeld plantvakken



referentiebeeld straat