


Nieuwe toestand



- Ontwerp :**
- Verharding van betonstraatstenen 0.22 x 0.22 x 0.08 (kleur: grijs) in halfsteensverband - loodrecht op trottoirband
 - Bitumineuze verharding (kleur: zwart)
 - Bitumineuze verharding (kleur: roodbruin)
 - Verharding van beton
 - Verharding van straatkeien met waterdoorlatende voeg
 - Verharding van gezaagde kasseien met waterdoorlatende voeg
 - Onverhard : gras
 - Grindgazon
 - Verharding van grasbetontegels 0.60 x 0.40 x 0.10 (kleur: grijs)
 - Trottoirband type ID4 - 0.06 x 0.20
 - Trottoirband type IB - 0.20 x 0.30 (verzonken thv voetgangersoversteek)
 - Trottoirband type IE - 0.20 x 0.27 (thv inrit)
 - Straatgoot met kantstroken 0.20 x 0.30 (Type IIE1)
 - Zebra: gekleefd / geschilderd
 - Zebra: gekleefd / geschilderd verwijderen
 - Sinus 240: verharding van betonstraatstenen 0.22 x 0.11 x 0.08 (kleur: wit)
 - Verlichtingspaal 8m bestaand te behouden
 - Gevelarmatuur nieuw 8m Neos
 - Verlichtingspaal nieuw 8m Neos
 - Verlichtingspaal nieuw 4m Neos
 - Verlichtingspaal nieuw 4m + 8m Neos
 - Armatuur aan brug 8m Neos
 - Tweeërchtingspijl fleters (55x60cm)
 - Dubbelrichtingsoversteek (vrachtwagens (55x60cm)
 - Markering fietsstrade (witte onderbroken lijn van 10cm breed en 30cm lang met een tussenafstand van 27cm)
 - Kantlijnen fietsstrade (witte ononderbroken lijn van 10cm breed)
 - Logo fietsstrade (55x60cm)
 - Aanduiding verkeersborden
 - Nieuw hekwerk
 - Ligustrum vulgare 'Lodense'
 - Tilia cordata 'Rancho' plantmaat 25/30
 - Fraxinus excelsior plantmaat 25/30
 - Quercus robur plantmaat 25/30
 - Alnus serratifolia plantmaat 25/30
- Einde werken

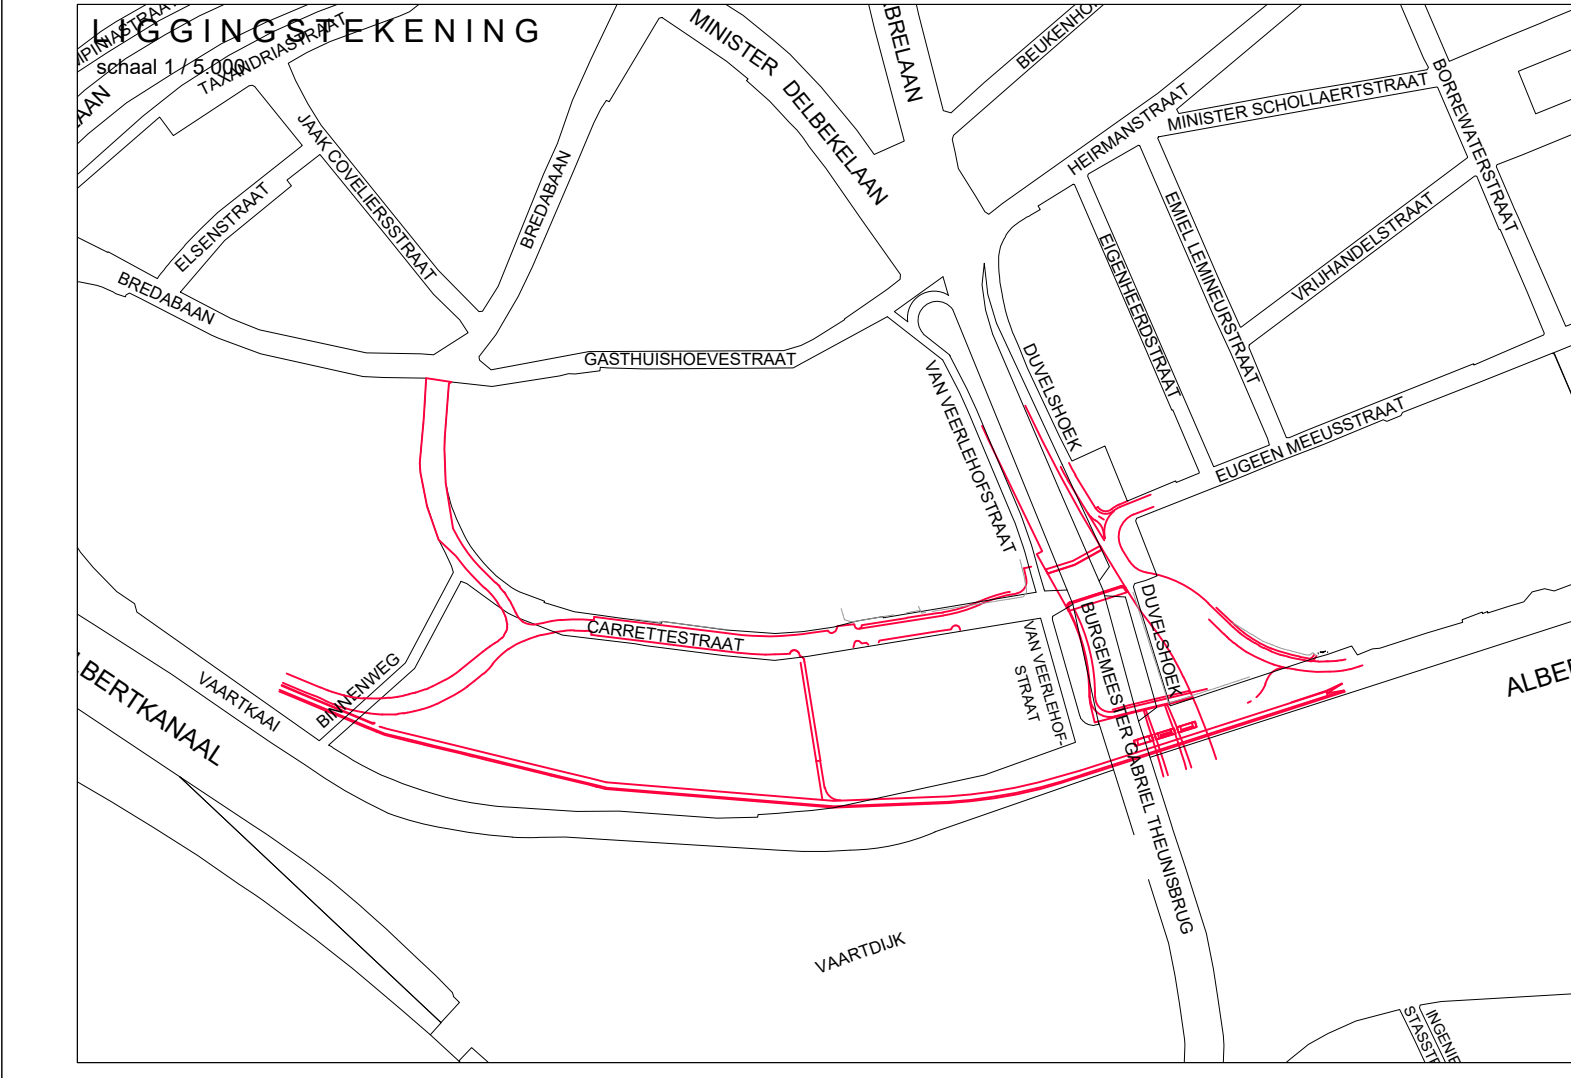

Wijziging
Nummer: 1
Datum: 06/09/2017
Aard van wijziging: Opmaak bestaande en nieuwe toestand (Tekenaar: Nele Lauwers)
Aanpassing definitief ontwerp (Tekenaar: Nele Lauwers)

20171116_101624_03_03_NL Aanpassing definitief ontwerp	STAD ANTWERPEN District Merksem		Stadsontwikkeling / Ontwerp & Uitvoering Publieke Ruimte	
			Carretestraat	
Definitief Ontwerp	Carretestraat - Vaartkaai Bestrating- en rioleringswerken		Nieuwe toestand Grondplan	
	