
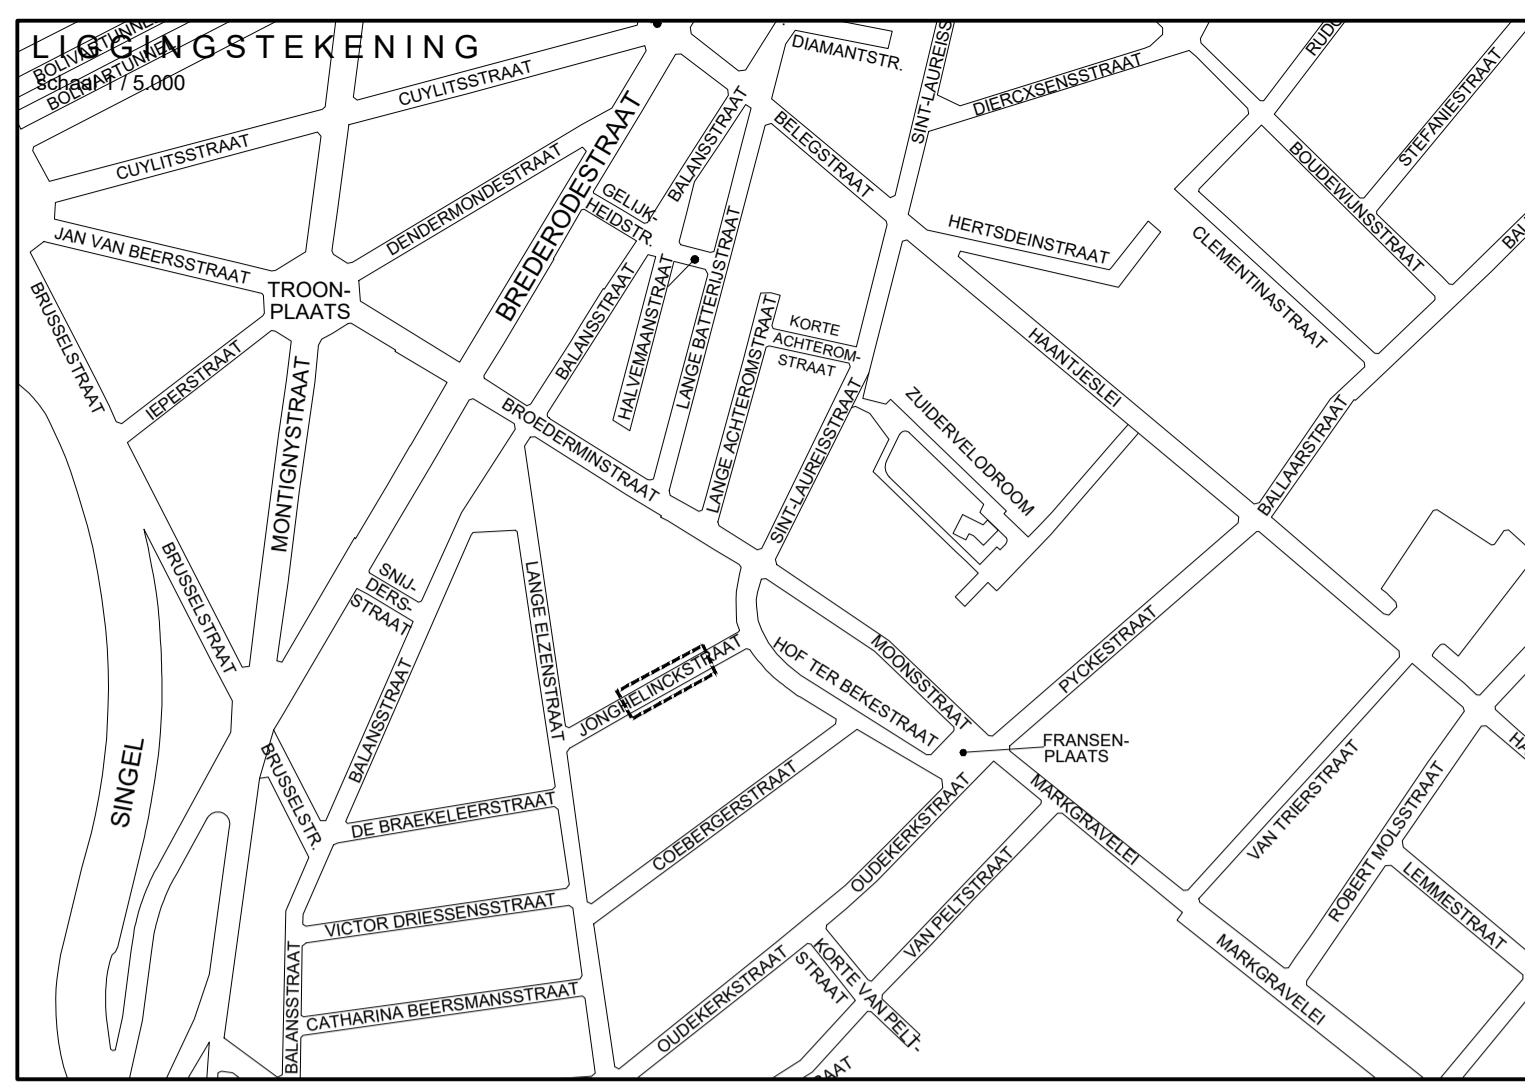



Bestaande toestand

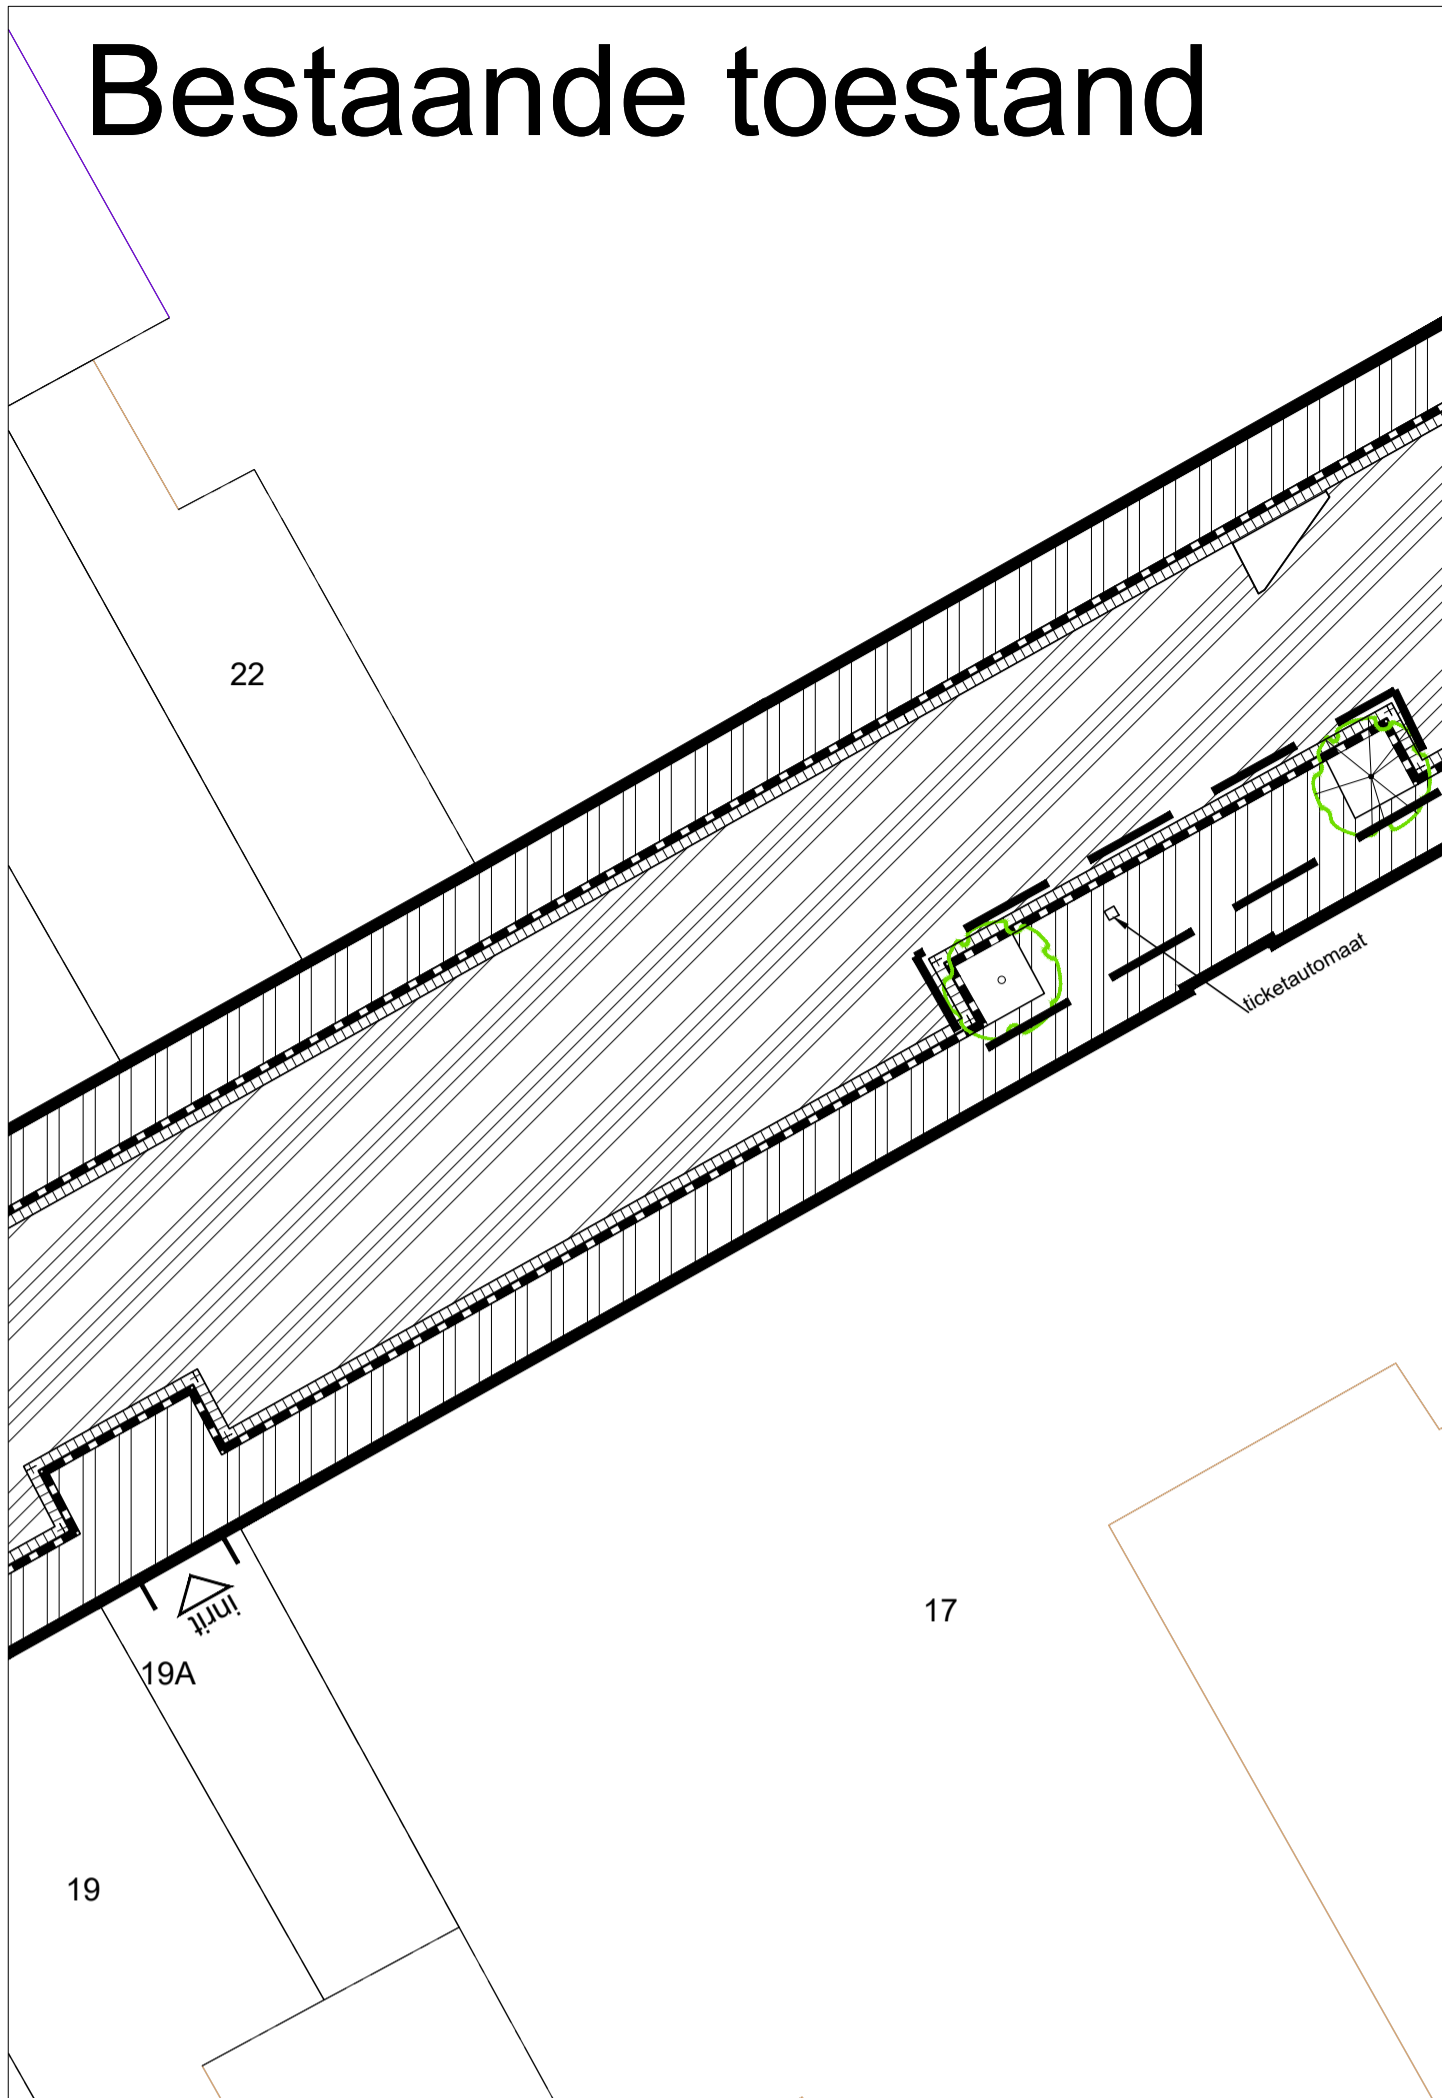

VERKLARING :

- Verharding van betonstraatstenen 0.22 x 0.22 x 0.08 (kleur: grijs) in halfsteensverband - loodrecht op trottoirband
- Bitumineuze verharding (kleur: zwart)
- Trottoirband type IB - 0.20 x 0.30 (verzonken thv voetgangersoversteek)
- Trottoirband type IE - 0.20 x 0.27 (thv inrit) (Kleur: grijs of antraciet)
- Straatgoot met halve betontegels 0.30 x 0.15 x 0.07 (2 rijen)
- Bestaande boom
- Te roeien boom

Nieuwe toestand

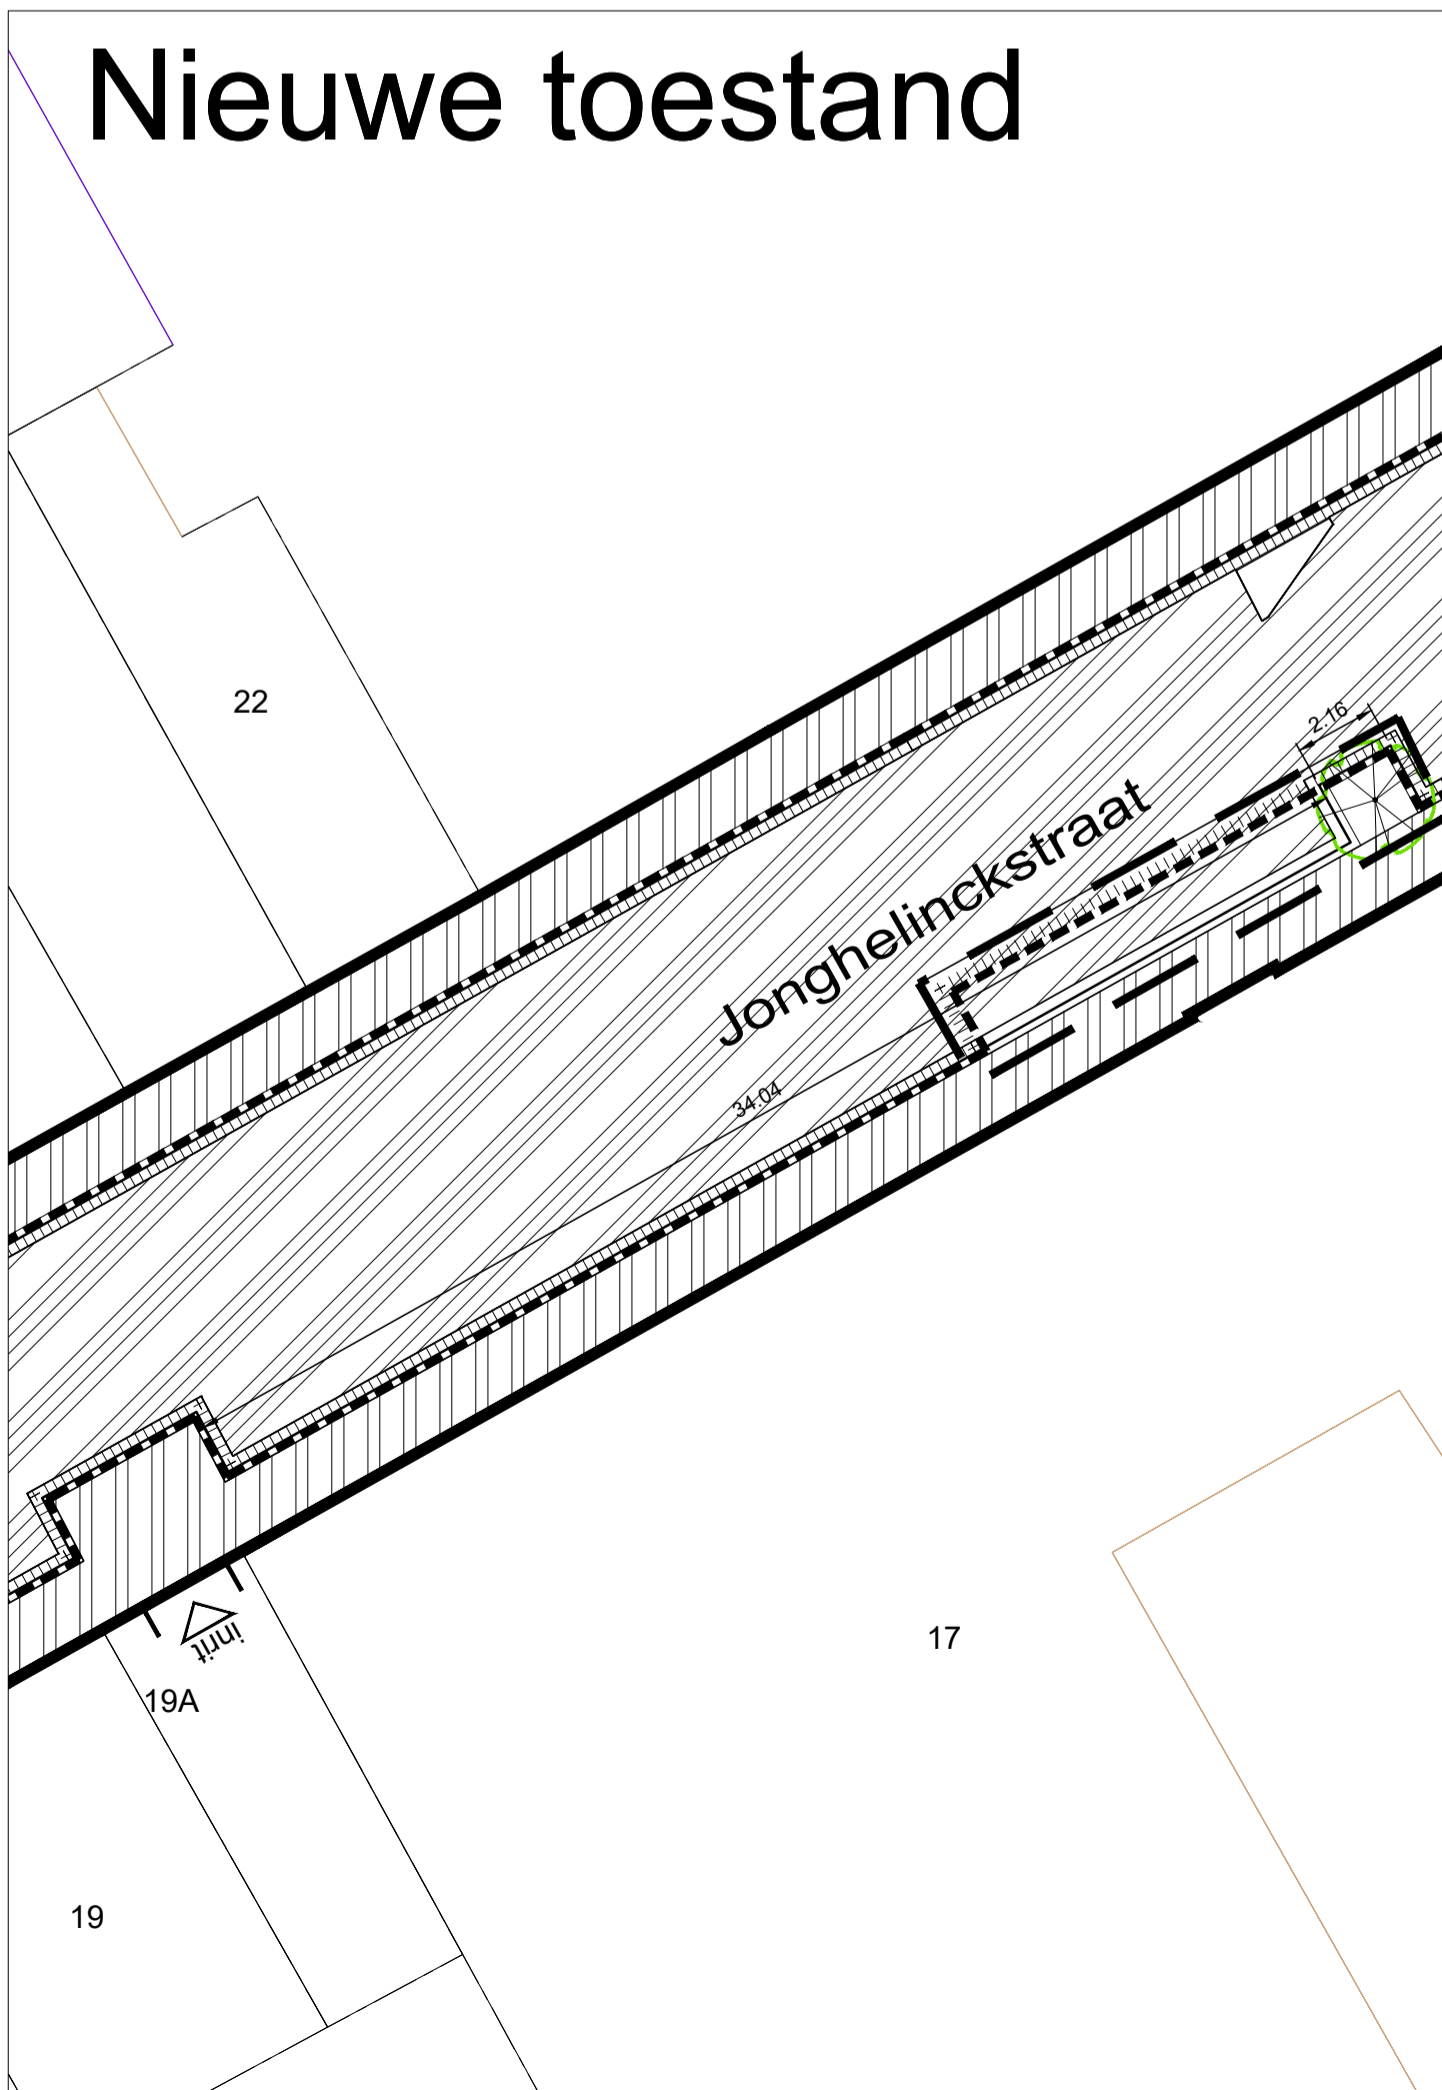

	STAD ANTWERPEN District Antwerpen	Stadsontwikkeling / Ontwerp & Uitvoering Publieke Ruimte	
	<h2>Concept</h2>	Jonghelinckstraat	
Jonghelinckstraat		Bestaande en nieuwe toestand Grondplan	
Dossiernummer	SWOU11825	Diensthoofd ontwerp	Johan Pieraerts
Plannummer	1/1	Leidend ambtenaar	Hakim Chadli
Schaal	1/200	Projectleider	Reinhilde Schmit
--/--/---	Wijziging 1	Ontwerper	Isa Jollings
		Ingenieur	

Jonghelinckstraat - Afgedrukt op 22/05/2018 15:06:22

Basisgegevens GBK Antwerpen