Heraanleg Stadslus

Sint-Jacobsmarkt, Kipdorp, Wijngaardbrug, Wolstraat, Korte Koepoortstraat, Korte Nieuwstraat en Lange Nieuwstraat

District Antwerpen

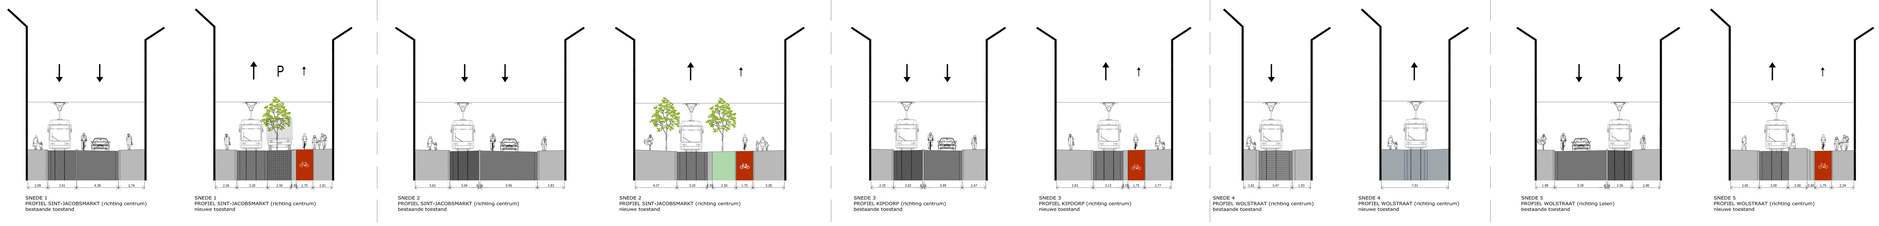

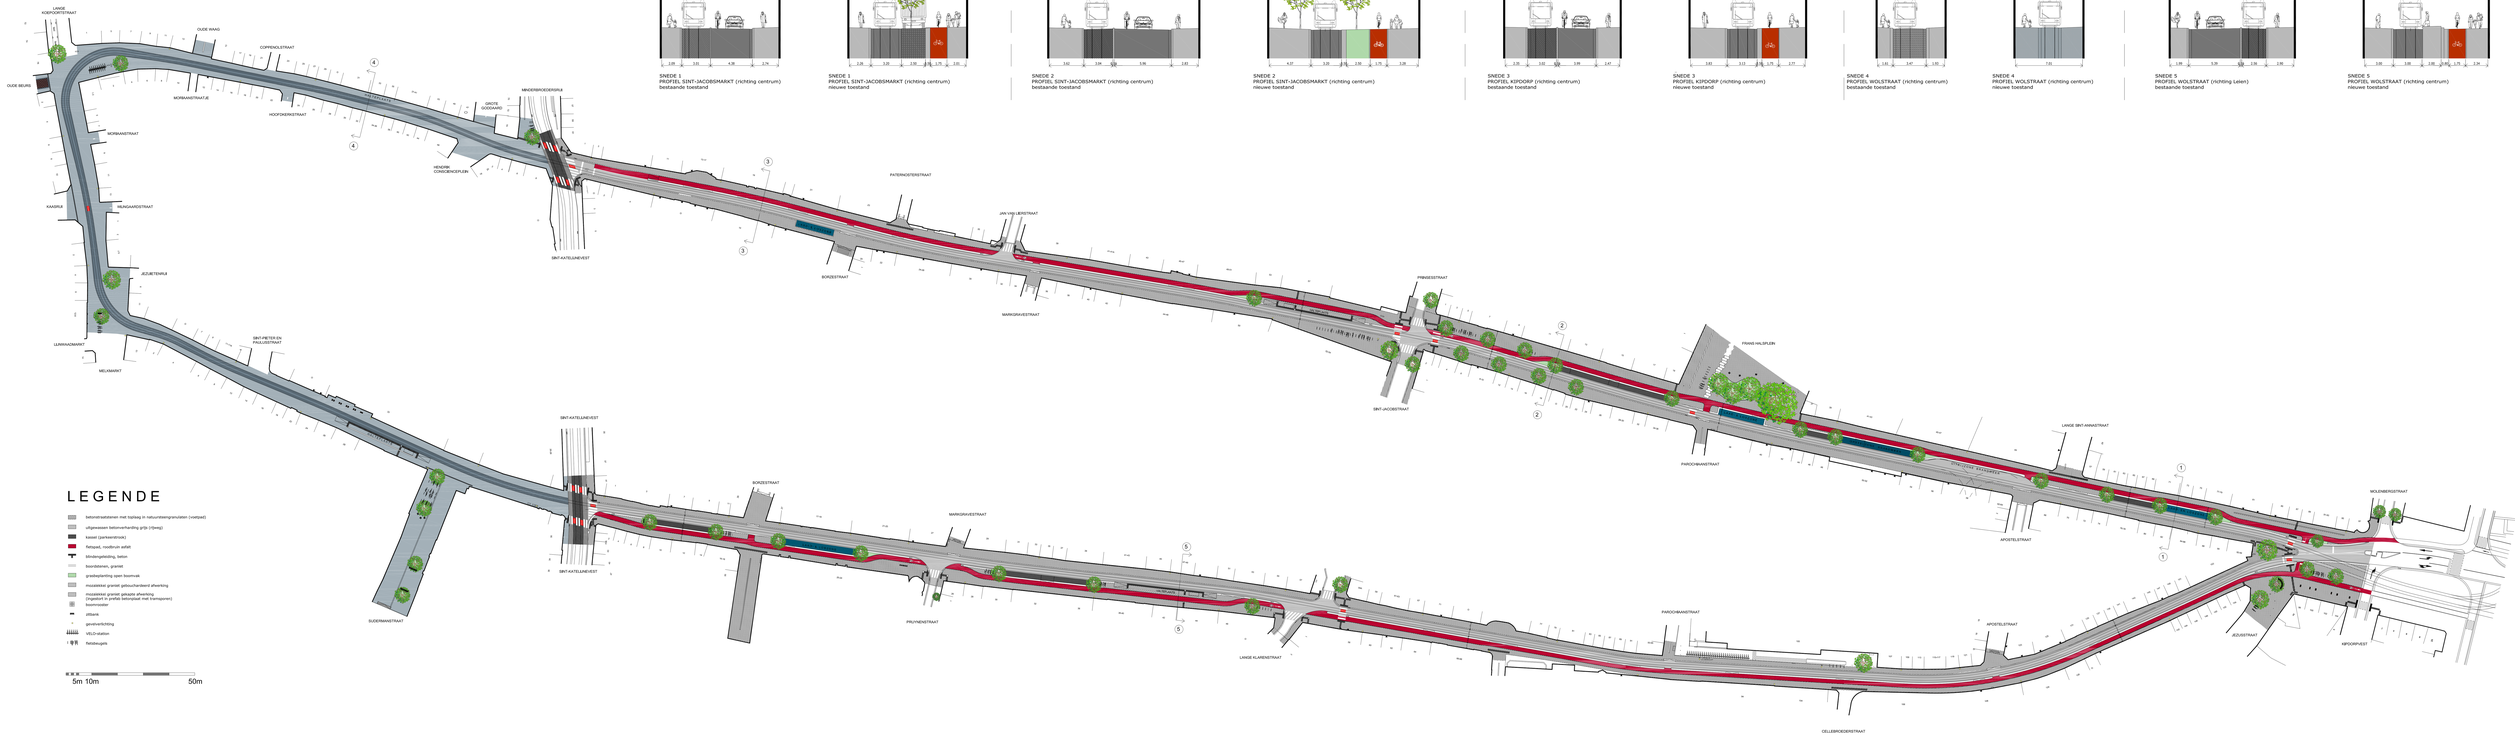

LEGENDE

- betonstraatstenen met toplaag in natuursteengranulaten (voetpad)
- uitgewassen betonverharding grijs (rijweg)
- kassei (parkeerstrook)
- fietspad, rioolbrum asfalt
- hindergelijdding, beton
- boordstenen, graniet
- graderingsstrip open boomvak
- mozaiekstraat graniet gebouchardeerd afwerking
- mozaiekstraat graniet gekapte afwerking (segment in profiel belangrijk met transparant)
- fietsparkeer
- zitbank
- geleiderichting
- VELO-station
- fietsbeugels

5m 10m 50m