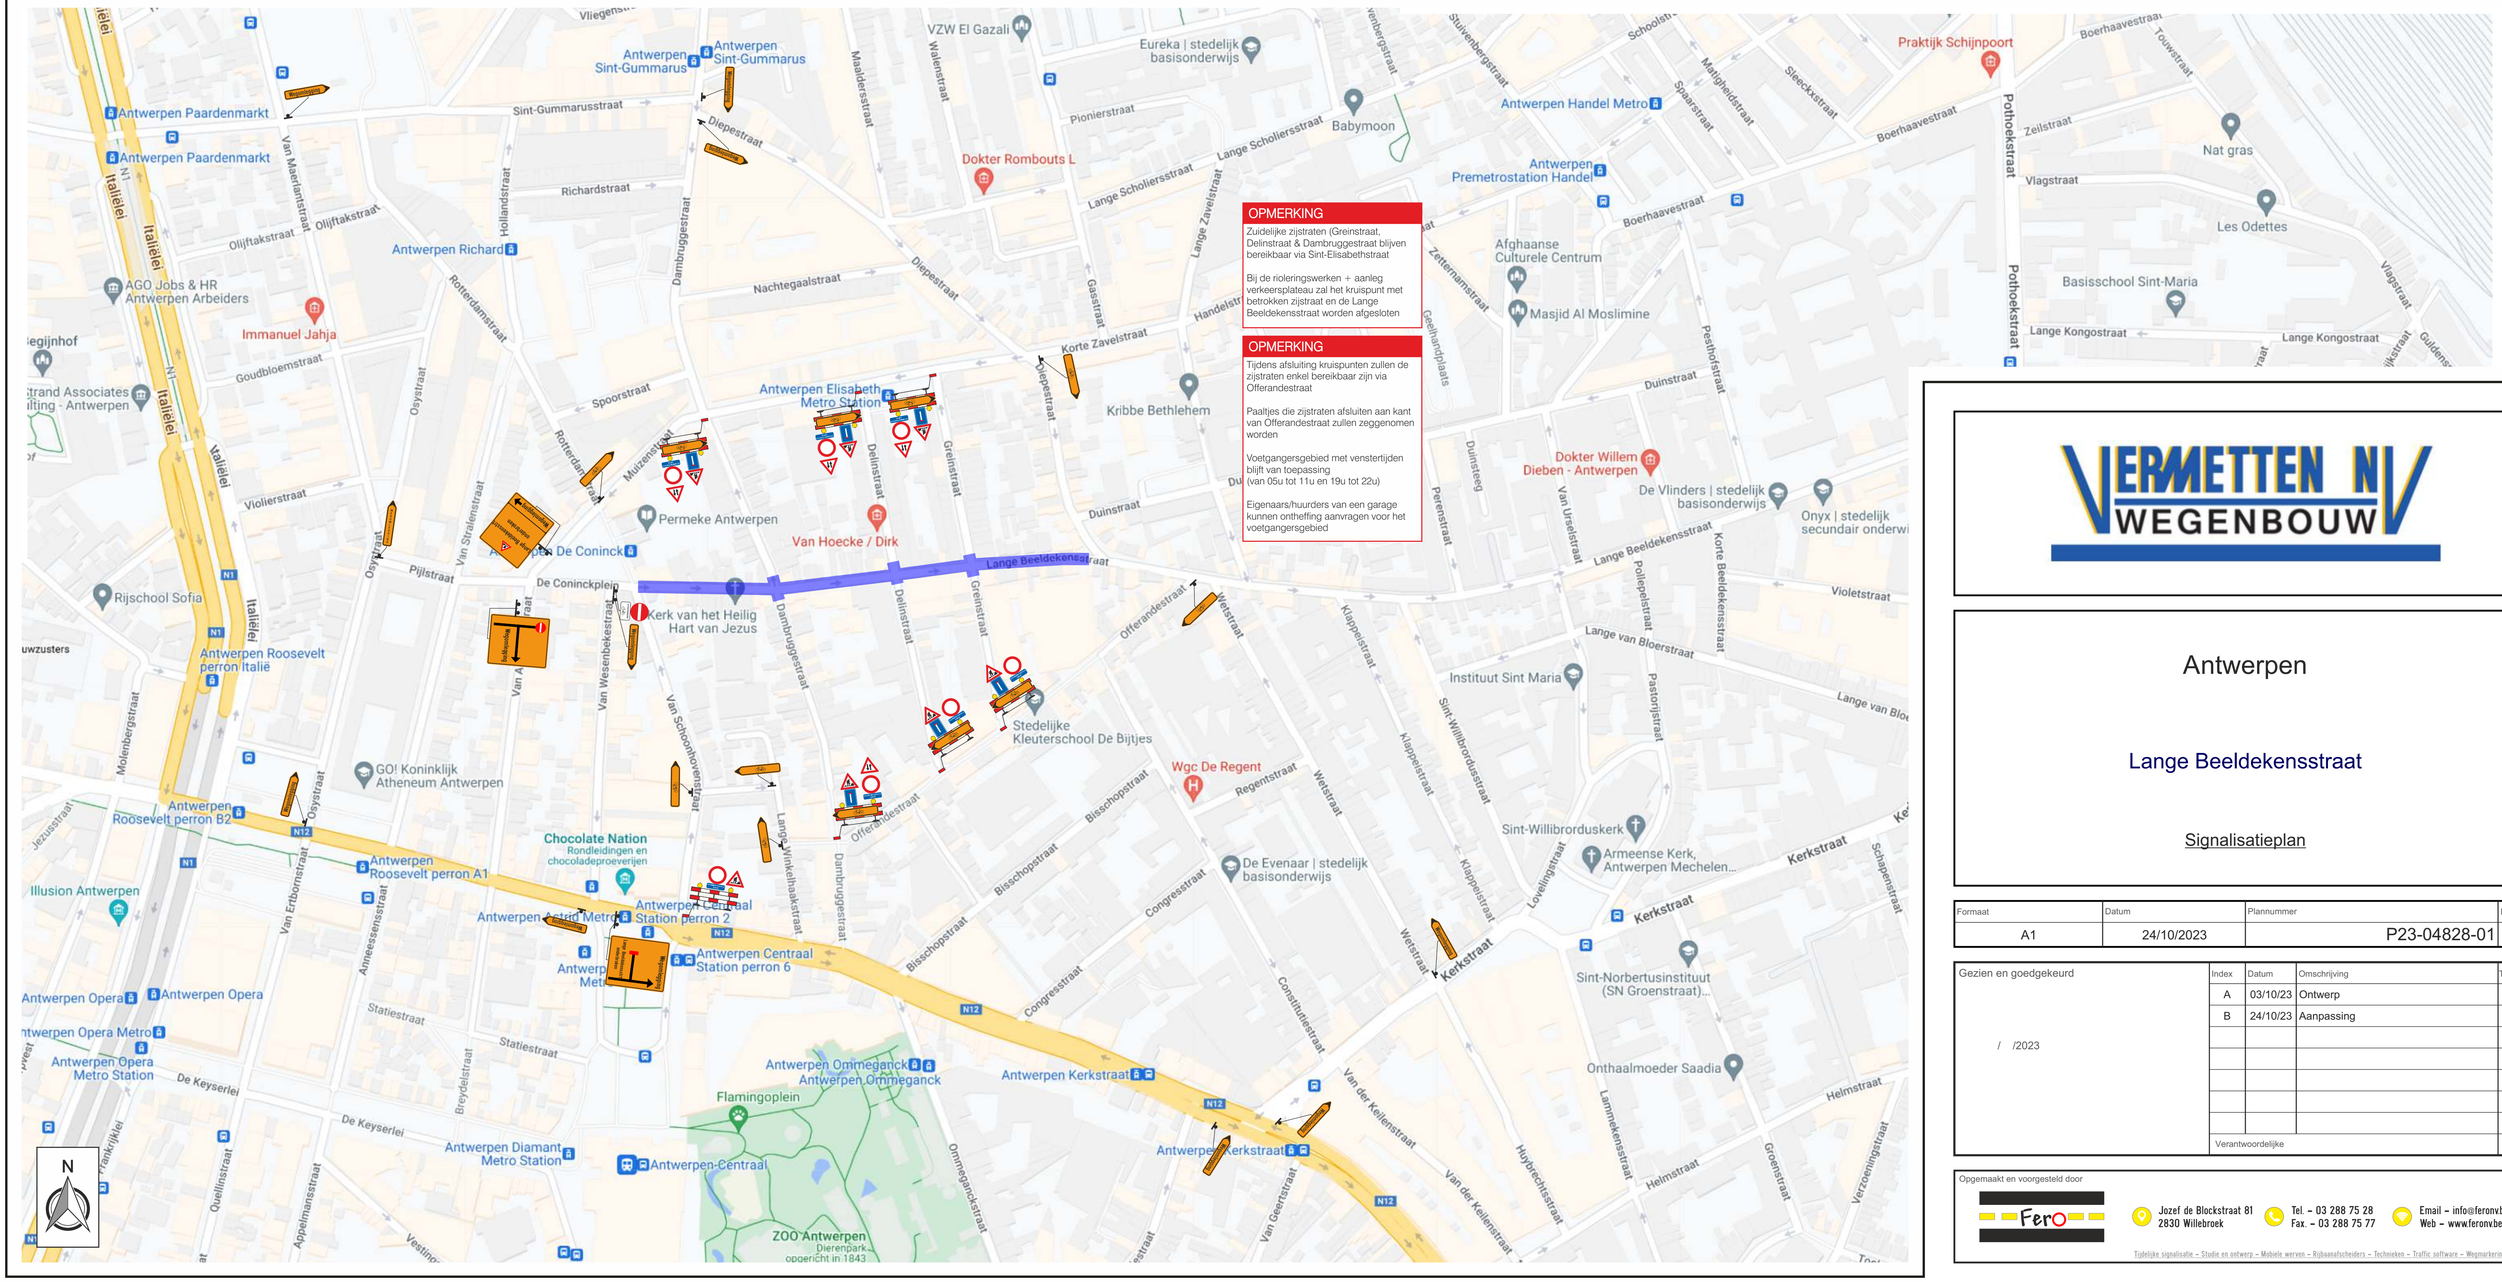

VERMETTEN NV
WEGENBOUW

Antwerpen

Lange Beeldekensstraat

Signalisatieplan

Formaat	Datum	Plannummer	Index
A1	24/10/2023	P23-04828-01	B

Gezien en goedgekeurd

/ /2023

Index	Datum	Omschrijving	Tekenaar
A	03/10/23	Ontwerp	CGS
B	24/10/23	Aanpassing	CGS
Verantwoordelijke			MDK

Opgemaakt en voorgesteld door

Fero

Jozef de Blockstraat 81
2830 Willebroek

Tel. – 03 288 75 28
Fax. – 03 288 75 77

Email – info@feronvbe
Web – www.feronvbe

Tijdelijke signalisatie – Studie en ontwerp – Mobiele werven – Rijbaanafscheiders – Technieken – Traffic software – Wegmarkering