

### LEGENDE ONTWERPEN WEGENIS:

#### VERHARDINGEN

- Verharding in bitumineuze verharding
- Parkeerplaatsen in mozaïekkeien  
legrichting: loodrecht op as rijweg (lange parkeerplaatsen)  
legrichting: evenwijdig met as rijweg (dwarse parkeerplaatsen)  
(parkeerplaats, aangeduid d.m.v. prefabtegel met pictogram)  
4 hoeken aangeduid met telkens 5 kasseien in witte kwartsiet, 100x100x100mm
- Blauwe signalisatietegel in beton, 880x880x100mm  
(aanduiding parkeerplaats voor mensen met een handicap)
- Verharding in betonstraatstenen met uitgewassen deklaag van 70% natuurgranulaten  
400x200x100mm, kleur: , verband: halfsteens  
geplaatst op fundering en onderfundering van steenslag
- Verharding in betonstraatstenen met uitgewassen deklaag van 70% natuurgranulaten  
400x200x80mm, kleur: , verband: halfsteens  
geplaatst op fundering van 15 cm zandcement of op 2de maaiveldconstructie
- Verharding in betonstraatstenen  
220x220x80mm, kleur: grijs, verband: halfsteens  
geplaatst op fundering van 15cm zandcement


#### STRAATMEUBILAIR

- Fietsbeugel SA/FS/01
- Zitbank SA/ZB/01/03, rond met rugleuning
- Afvalbak SA/AB/01

#### GROENANLEG

- Bestaande boom te behouden
- Onderbeplanting:
  - Vinca minor (Kleine maagdenpalm) - plantmaat P9 - 1pl/m<sup>2</sup>
  - Geranium phaeum (Donkere oelevarsbek) - plantmaat P9 - 2pl/m<sup>2</sup>
  - Aquilegia vulgaris (Wilde akelei) - plantmaat P9 - 1pl/m<sup>2</sup>
  - Pulmonaria officinalis (Gevlekt longkruid) - plantmaat P9 - 2pl/m<sup>2</sup>
  - Dryopteris filix-mas (Mannetje'svaren) - plantmaat P9 - 3pl/m<sup>2</sup>
- Nieuw aan te planten boom + zone skeletbodem (5x6m)
  - Pa: Prunus avium (Zoete Kers, wilde kers, boskers) - plantmaat 20/25
  - Pp: Prunus padus (Gewone vogelkers) - plantmaat 16/18

*plantpatroon:*  
Intensieve mengeling met gelijkmatige verspreiding van de planten over het volledige plantvak. Er worden geen clusters of vakbeplanting gemaakt.

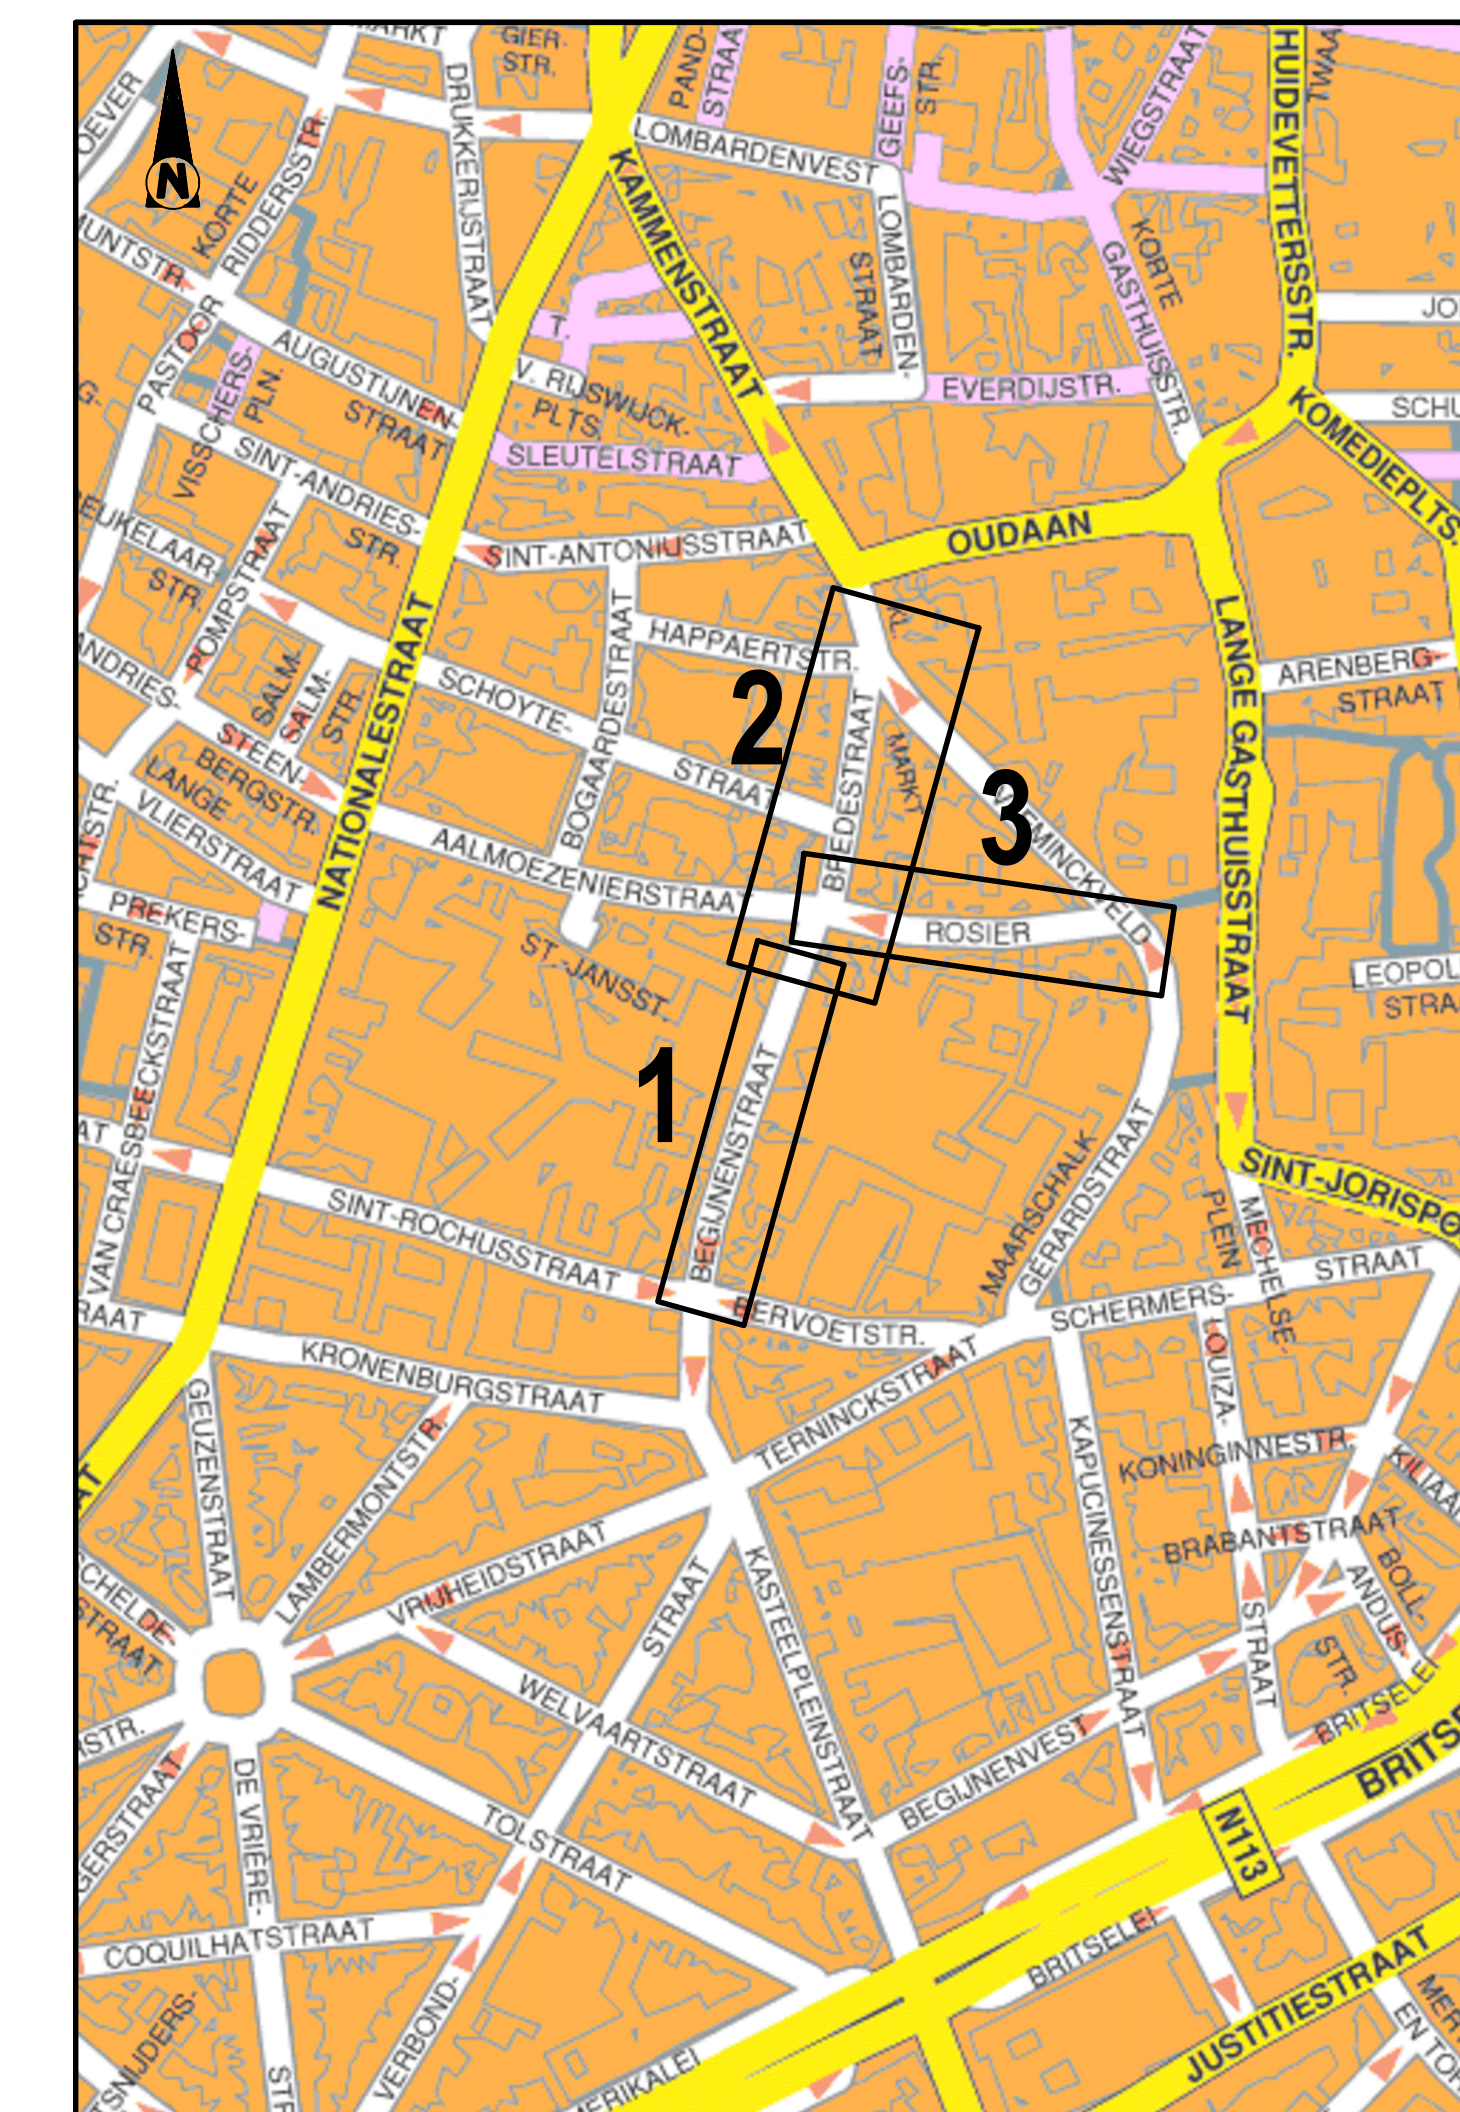

### Opdrachtgevers

**STAD Antwerpen** **Aquafin**

Stad Antwerpen Gezien & goedgekeurd door Aquafin Gezien & goedgekeurd door

Districthoofd Lange Gasthuisstraat 21 2000 Antwerpen TEL +32 (0)3 22 11 333

de district's secretaris de burgemeester Dijkstraat 8 2050 Antwerpen Tel. +32 (0)3 450 45 11

H. Claeys B. De Wever

### Project

Anwerpen - district Antwerpen  
MLO Begijnenstraat - Rosier  
RI3A271  
ONTWERP

### Studiebureau

**ARCADIS** Design & consultancy for natural and built assets

Maatschappelijke zetel: ARCADIS Belgium NV Koningstraat 80 1000 Brussel  
Algemeen directeur: Kristof Peperstrate  
Tel. +32 (0)2 505 75 00 Fax +32 (0)2 505 75 01  
info@arcadisbelgium.be - www.arcadis.com

Coördinerende vestiging: ARCADIS Belgium NV City Link, Posthofbrug 12 2600 Antwerpen-Bierchem Tel. +32 (0)3 505 75 00 Fax +32 (0)2 505 75 01  
info@arcadisbelgium.be - www.arcadis.com

Index	Datum	Omschrijving	Getek.	Nagez.	Projectmanager
					WHE
					Schaal 1/200
					Formaat 0,50 m <sup>2</sup>
D3	13-02-2018	Publicatie (aanpassing Rosier)			Projectnr. BE0115000992
D2	07-02-2018	Publicatie (groepplaatsverbetering)			
D	15-12-2017	Publicatie	KAN	LLQ	
C	10-11-2017	Aanbesteding	KAN	KTR	
B	08-08-2017	Aanvraag stedenbouwkundige vergunning	RSP	MAR	
A	06-02-2017	Voorontwerp riolering - eerste versie	RSP	MAR	
Bestandslocatie			Afdrukdatum		Georeferentie
188MA141E02vnlv00_PAB0115080115000992_3_Straat33_OntwerpParkeer Bredstraat Begijnenstraat Rosier/BE0115000992_v_03.dwg			13/02/2018 16:24:13		Lambert 1972
<b>GRONDPLAN ONTWERPEN WEGENIS</b>			<b>4.3</b>		
ROSIER			AD	D	

BE0115000992\_v\_03