TYPEDWARSPROFIEL 1

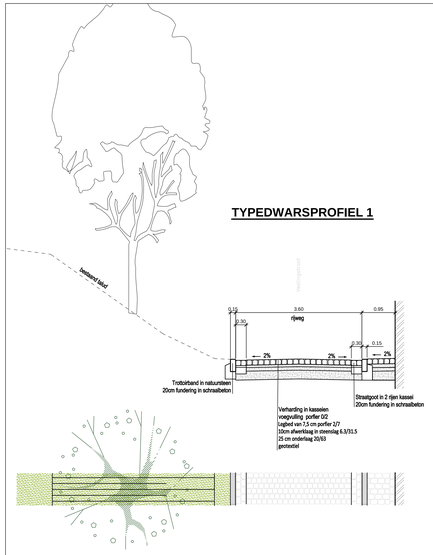

TYPEDWARSPROFIEL 2

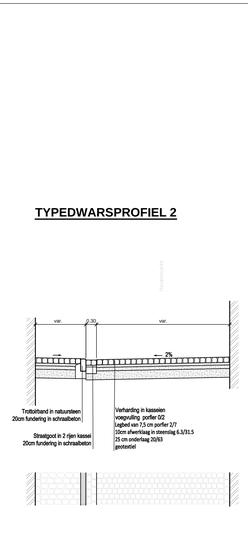

TYPEDWARSPROFIEL 3

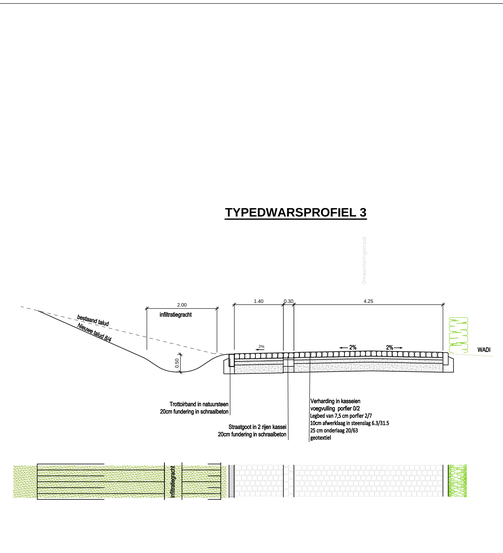

TYPEDWARSPROFIEL 4

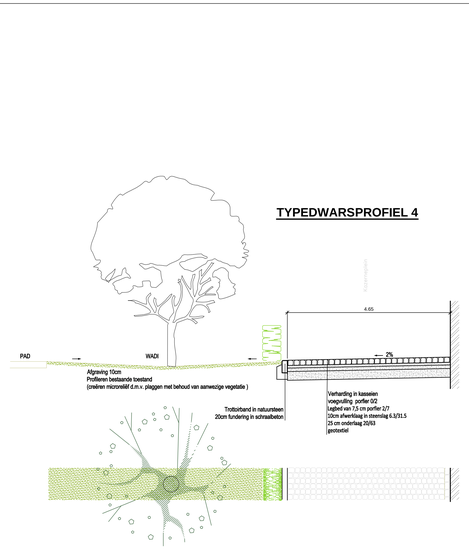

TYPEDWARSPROFIEL 9

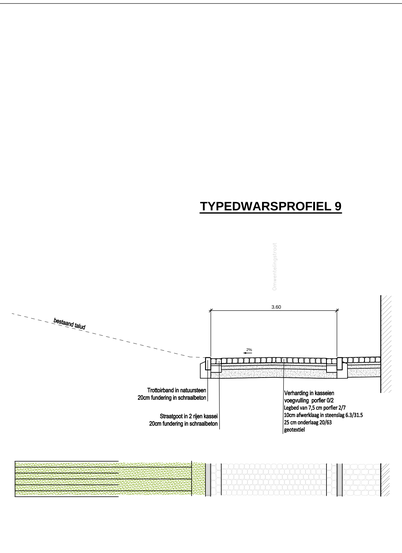

TYPEDWARSPROFIEL 5

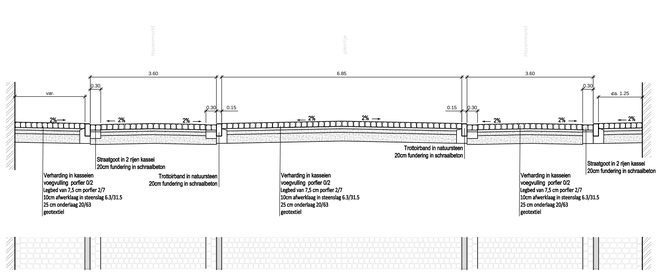

TYPEDWARSPROFIEL 6

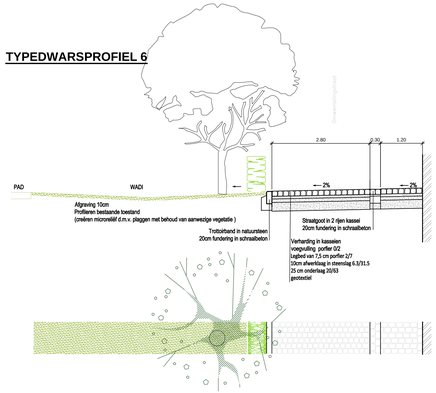

TYPEDWARSPROFIEL 7

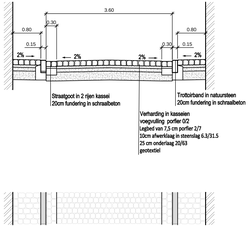

TYPEDWARSPROFIEL 8

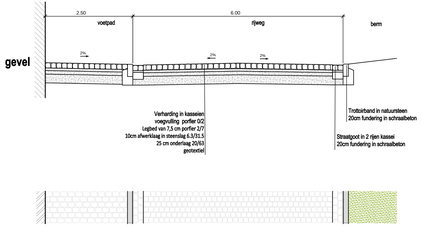

Nr	Datum	Historiek
7	maart 2022	Aanbesteding
6	feb. 2022	Aanbesteding
5	mei 2021	Aanbesteding
4	jan. 2021	Aanbesteding
3	augus. 2019	Aanbesteding
2	juli 2019	Aanbesteding
1	maart 2019	Aanbesteding

water.link Aquafin

Provincie : ANTWERPEN
Stad/Gemeente : LILLO

Projectnummer : RI3BZ020
Projectnaam : SANERING LILLO
AANLEG GESCHEIDEN STELSEL

Nummer :
RI3BZ020/1/16-02-11:1/1

Titel : TYPEDWARSPROFIELEN

NV Aquafin
Gezien en goedgekeurd

Directeur Infrastructuur
Ing. Dr. De Waele

Studiebureau
SWECO
vennigng Blanchem
Posthoflaag 2-4
B-2600 Antwerpen
T +32 3 808 10 96
www.sweco-belgium.be

Projectleider
Troy Vandenhoven

Aannemer

Stad/Gemeente

Schaal
1/50

Opp.:
0.87m2

Dossier nr.
08870208