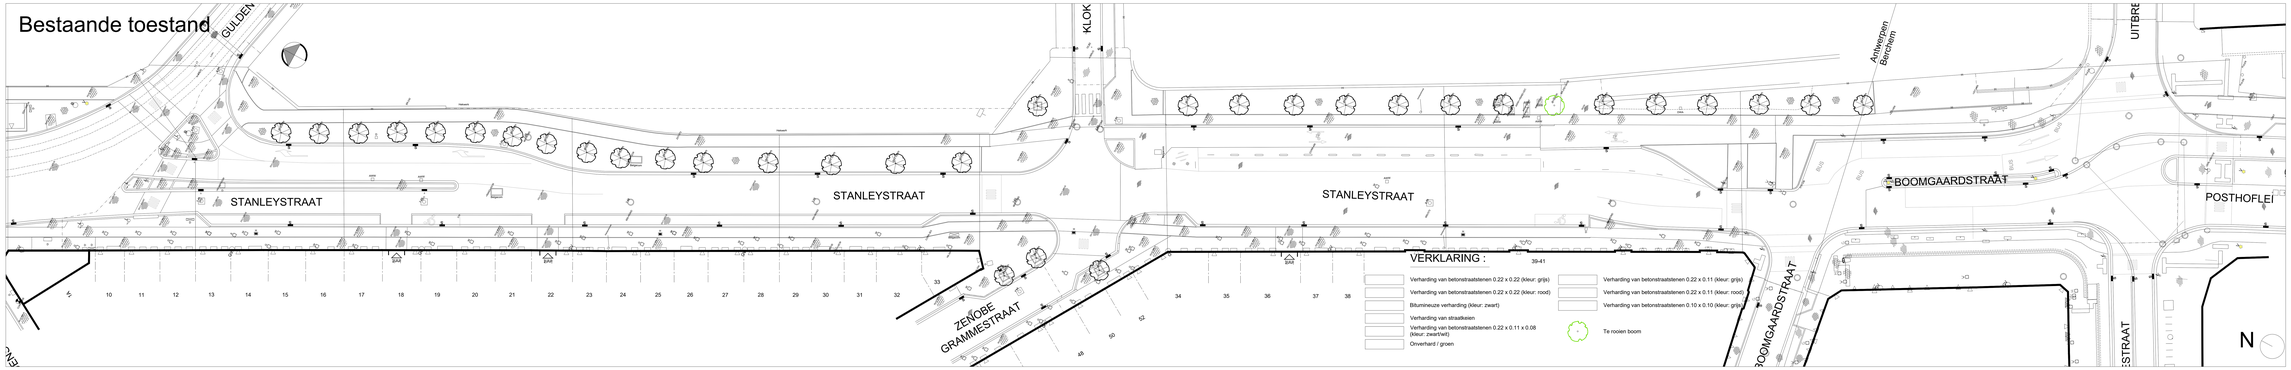

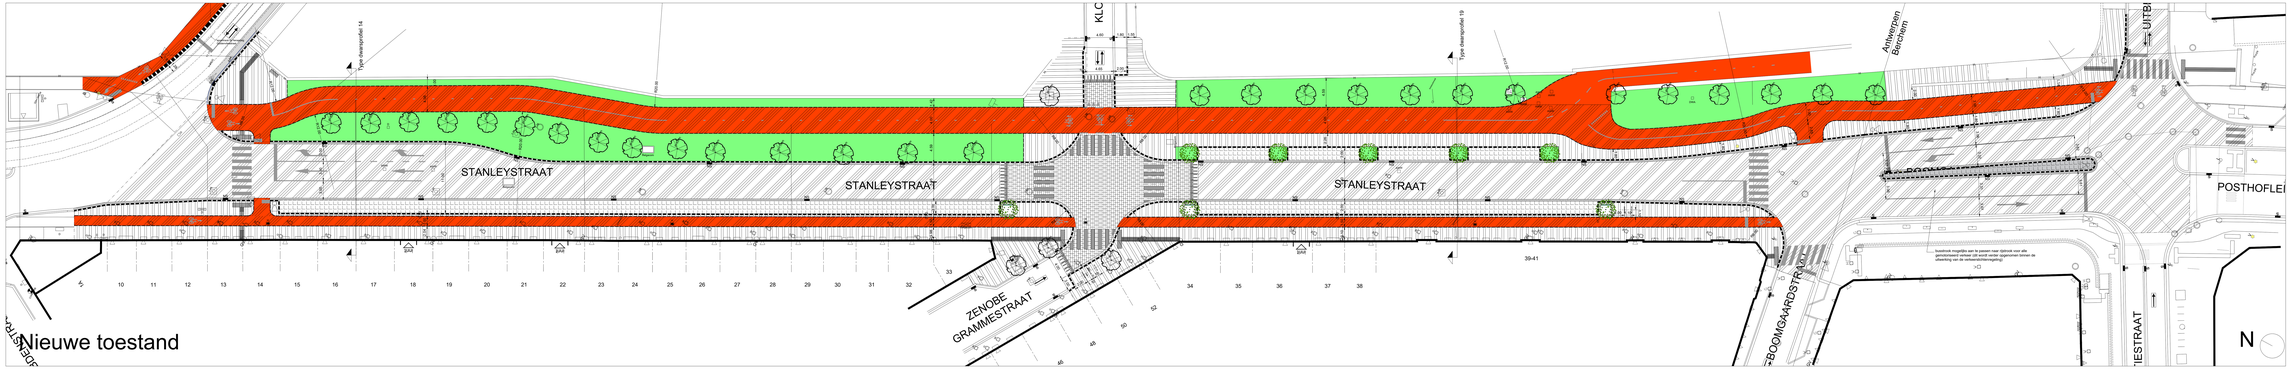

VERKLARING :

- Verharding van betonstraatstenen 0.22 x 0.22 x 0.08 (kleur: grijs) in halfsteensverband - loodrecht op trottoirband
- Bitumineuze verharding (kleur: bordeaux - bruin)
- Beton met coating (aansluiting fietsbrug)
- Bitumineuze verharding (kleur: zwart)
- Verharding van straatkeien met waterdoorlatende voeg
- Verharding van straatkeien ingevoegd met gemodificeerde mortel
- Verharding van betonstraatstenen 0.22 x 0.11 x 0.08 (kleur: zwart)
- Onverhard (gras)
- Trottoirband type IB - 0.20 x 0.30 (verzonken thv voetgangersoversteek)
- Trottoirband type IE - 0.20 x 0.27 (thv rivet)
- Trottoirband type ID4 - 0.06 x 0.20
- Straatgoot met kantstrook type IIE1 - 0.30 x 0.20
- Straatgoot met betonstraatstenen 0.22 x 0.11 x 0.08 (3 rijen) (kleur: aanligend materiaal)
- Boomkrans
- Blindengeleiding van betonstraatstenen 0.22 x 0.22 x 0.08 (kleur: wit) noppen- en ribbelsgels

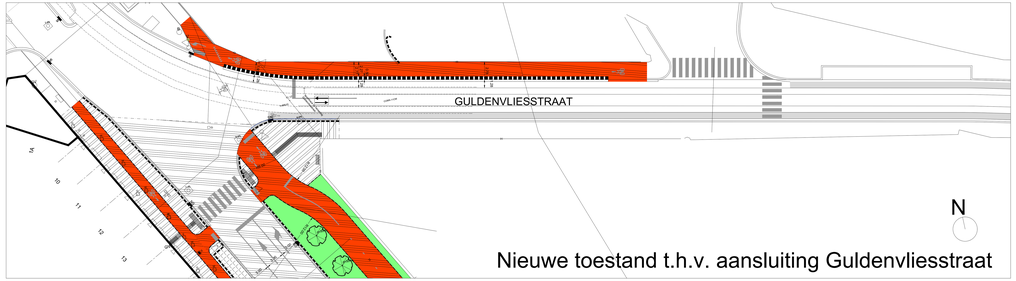

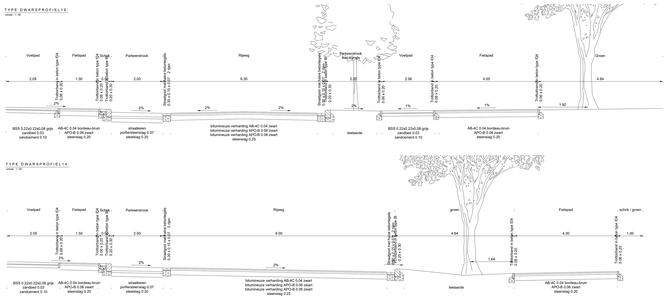

Wijziging		
Nummer:	Datum:	Aard van wijziging:
1	27/07/2016	aanpassingen na COD
2	16/05/2017	opmaak dossier SWOU10255
3	26/06/2017	aanpassingen na COD
4	20/12/2017	aanpassingen na GBC
5	04/09/2018	opmaak uitvoeringsplan
6	28/05/2020	plan met wijzigingen fietsaansluitingen en markeringen

Bestaande toestand / Nieuwe toestand

STAD ANTWERPEN
District Antwerpen

Stadsontwikkeling / Ontwerp & Uitvoering Publieke Ruimte

Uitvoeringsplan

Boomgaardstraat
Stanleystraat

Wegenniswerken

Bestaande en nieuwe toestand
Grondplan

Dossiernummer	SWOU10255	Diensthoofd ontwerp	Johan Pieraerts
Plannummer	1/3	Leidend ambtenaar	Hakim Chadli
Schaal	1/200	Projectleider	Kenneth Willocks
28/05/2020		Ontwerper	Jan Peeters
Wijziging 6		Ingenieur	Gert De Wilde

20200528_1200_UP_N1.dwg / Plotformat: A1 / 594x841 / 1:1 / 08:32