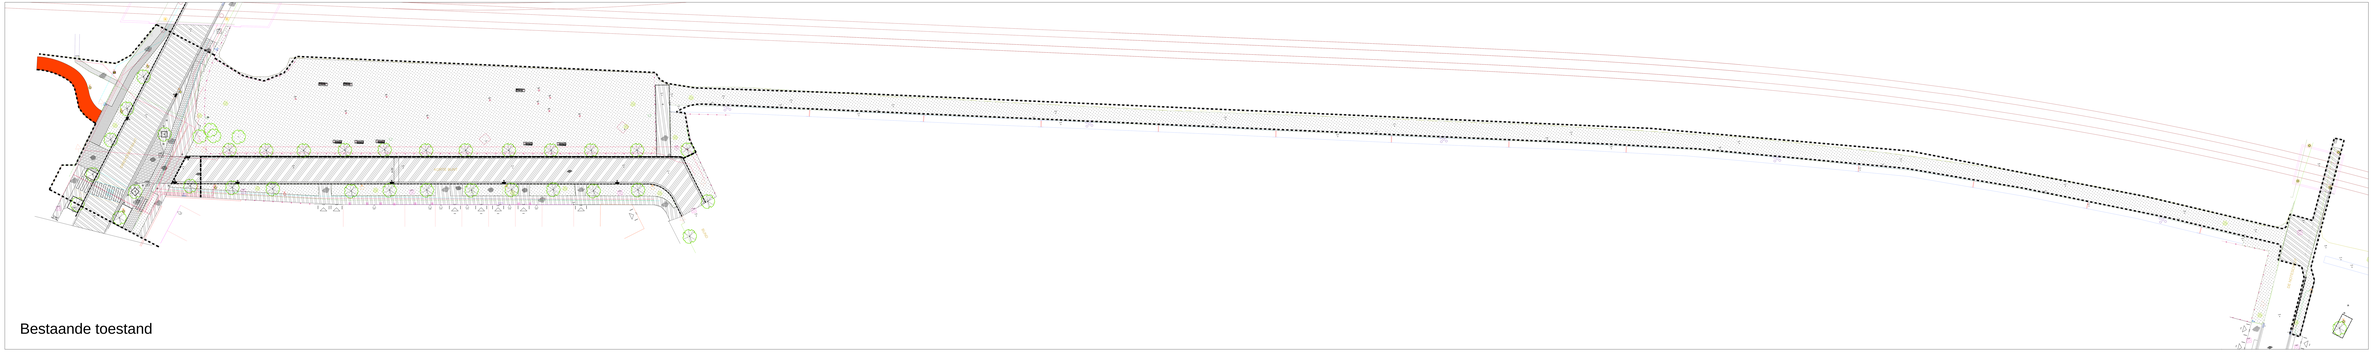

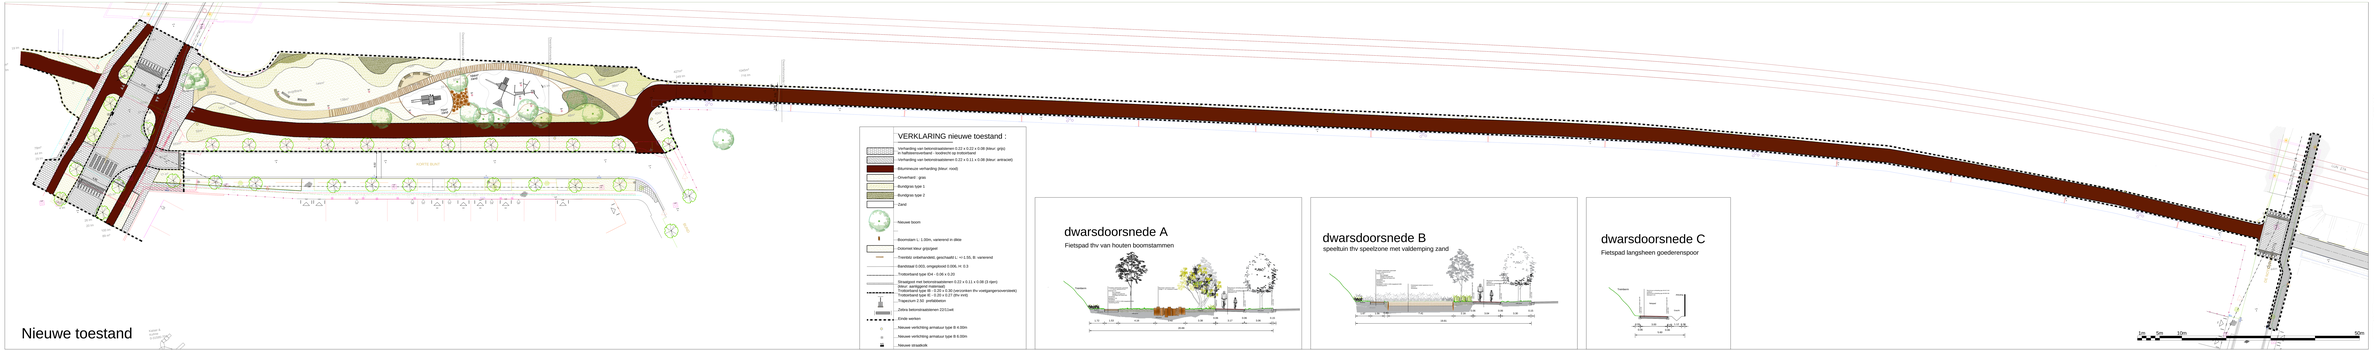

VERKLARING bestaande toestand :

- Verharding van betonegels 0.30 x 0.30 x 0.06 (kleur: grijs)
- Verharding van betonegels 0.30 x 0.30 x 0.06 (kleur: rood)
- Verharding van betonstraatstenen 0.22 x 0.22 x 0.08 (kleur: grijs)
- Verharding van betonstraatstenen 0.22 x 0.22 x 0.08 (kleur: rood)
- Verharding van betonstraatstenen 0.22 x 0.11 x 0.08 (kleur: grijs)
- Verharding van betonstraatstenen 0.22 x 0.11 x 0.08 (kleur: rood)
- Verharding beton (kleur: rood)
- Verharding van beton
- Bituminieuze verharding (kleur: zwart)
- Gras
- Trottoirband type IDA - 0.06 x 0.20
- Trottoirband type IA - 0.15 x 0.25
- Einde werken
- Straatgoot met halve betonegels 0.30 x 0.15 x 0.07 (2 rijen)
- Straatgoot met beton# 0.50 x 0.10 type # A2
- ZEBRA - gekleurd / geschilderd
- Bestaande straatlicht
- Bestaande inspectieput
- Bestaande boom
- Te rooien boom
- Houten paaltje

Wijziging kenmerk:	Datum:	Aard van wijziging:
	01/10/2018	Opdrachten voorontwerp

	STAD ANTWERPEN District Zuid	Stadsontwikkeling	
		Dienstdeel stemen	
Voorontwerp			
		Verstratingswerken: fietspad goederenspoor, herinrichten speeltuin	
		Bestaande en nieuwe toestand Grondplan - dwarsprofielen	
Besteknummer:		Wijziging 1:	01/10/2018
SWOL/10807		Locomotiefweg	
Plannummer:		Bestuurscoördinator	Projectleider
1/1		Arnold Peeters	Machteld Raes
Schaal:		Ontwerper:	
1/250 - 1/100		Paule O'Kelly	
Bestanddeelnaam:		Tekenaar:	
2018101_08132_Burst_Fiets_speel			