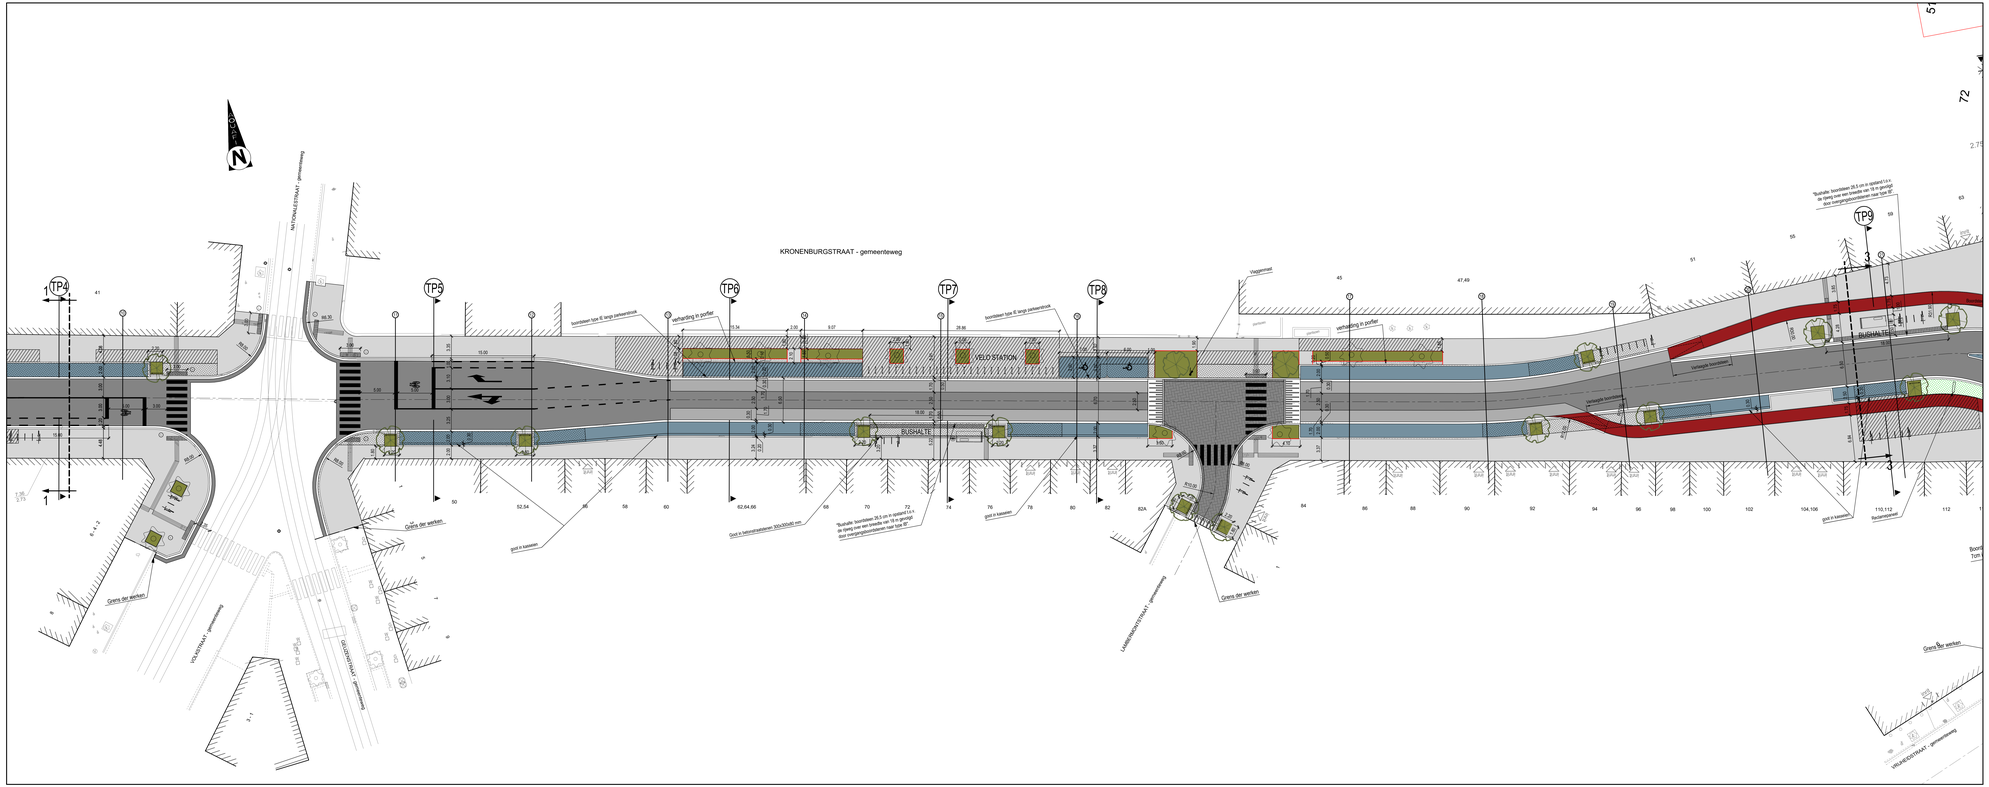

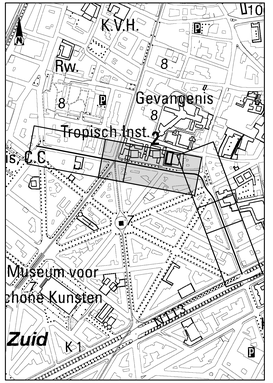

LEGENDE WEGENIS

- Asfaltbetonverharding
- Parkeerstrook i mobiegemeider in kassei
- Parkeerplaats in kassei, voor mensen met een handicap
- Verharding in gezaagde kassei, ingewassen met mortel
- Betonmatrassen 222x110x150mm - antraciet
- Fietspad in rood-bruine asfaltbetonverharding
- Fietsoversteekstrook in grijze asfaltbetonverharding
- Betonmatrassen met uitgewassen deklaag van 70% natuurgranulaten, 300x300x80 mm
- Betonmatrassen met uitgewassen deklaag van 70% natuurgranulaten, 400x200x100 mm
- Grasbetontegels 600x400x120 mm
- Grasbetontegels 200x200x100 mm
- Vaste aanplant
- Nieuwe boom + boombeugel + plantvak (met onderbeplanting) met omringd door betonmatrassen met uitgewassen deklaag van 70% natuurgranulaten. 3200x3200x80 mm en door boordsteen B
- Plantvak (met onderbeplanting) omringd door boordsteen IDA
- Plantvak (met onderbeplanting) omringd door stalen kantopsluiting
- 2de niveaveld
- skatebuiten
- boombunker

PARKEERBALANS

Kronenburgstraat:	bestaand:	74 pp
	nieuw:	66 pp
Kasteelpleinstraat:	bestaande:	28 pp
	nieuw:	33 pp
Totaal:	bestaande:	100 pp
	nieuw:	99 pp

Opdrachtgevers

STAD Antwerpen — Aquafin nv

Stad Antwerpen	Gezien & goedgekeurd door	Aquafin nv	Gezien & goedgekeurd door
Dienstchoa Antwerpen Lange Gasthuisstraat 21 2000 Antwerpen TEL: +32 (0)3 221 13 33	S. Cauwelier	de ingenieurs B. De Meyer	Objectief 1 2600 Berchem TEL: 03 450 40 11 Fax: 03 450 30 20

Project

Antwerpen - district Antwerpen
MLO Kasteelpleinstraat - Kronenburgstraat
RI3A252

ONTWERP

Studiebureau

ARCADIS Design & Engineering for a global and local world

Maatschappelijke zetel:
ARCADIS Belgium NV
Jan Olieslagerstraat 35
1000 Brussel
Afdeling/vestiging bestuurlijke zetel:
Noorderlaan 131
B-2030 Antwerpen

Contactpersoon verdiging:
ARCADIS Belgium NV
Jan Olieslagerstraat 35
1000 Brussel
TEL: +32 (0)3 755 70 20
Fax: +32 (0)3 755 70 21
www.arcadisbelgium.be

info@arcadisbelgium.be - www.arcadis.com

Index	Datum	Omschrijving	Getek.	Nagez.
F	30-11-2018	Definitief ontwerp (CSD 10-12-2018)	C.K.	WHE
E	12-09-2018	Voorontwerp (CSD 12-09-2018)	C.K.	WHE
D	10-08-2018	Voorontwerp aangepast op advies CSD op 2-8-2018	C.K.	WHE
C	23-06-2018	Voorontwerp op basis van geregelde projectbeltrefs (mei 2018)	C.K.	WHE
B	23-06-2017	Voorontwerp op basis van geregelde projectbeltrefs (25 juni 2017)	C.K.	WHE
A	10-04-2017	Voorontwerp voor CSD (april 2017)	WHE	WHE

Bestandsnaam
U:\a. Werk\1 Gebied Antwerpen\a. Brussel\1. Grenzen\Kasteelpleinstraat\1.0 Ontwerp\Kasteelpleinstraat Kronenburgstraat\RI3A252 V1000R_A_F2.dwg

Afdrukdatum
2019/01/14 - 9:08:42

Projectmanager: WHE

Schaal: 1:250

Formaat: 1, 12 m²

Projectnr.: BB211500089Z

Volgnummer

Klassificatie
Coördinaten: Lambert 1972
Hoogtesteltsel: Oostt

8-2/4

OD | F2

ONTWERPPLAN WEGENIS DEEL 2
KRONENBURGSTRAAT