



Opmerking:
 "Vanaf 16/6 voorziet de stad hier sowieso een nieuwe lichtenregeling, deze kan behouden blijven tijdens de werken. Het afdekken van verkeerslichten is niet nodig. De verkeerstechnische dienst van de stad zal de nodige detectielussen buiten dienst stellen."

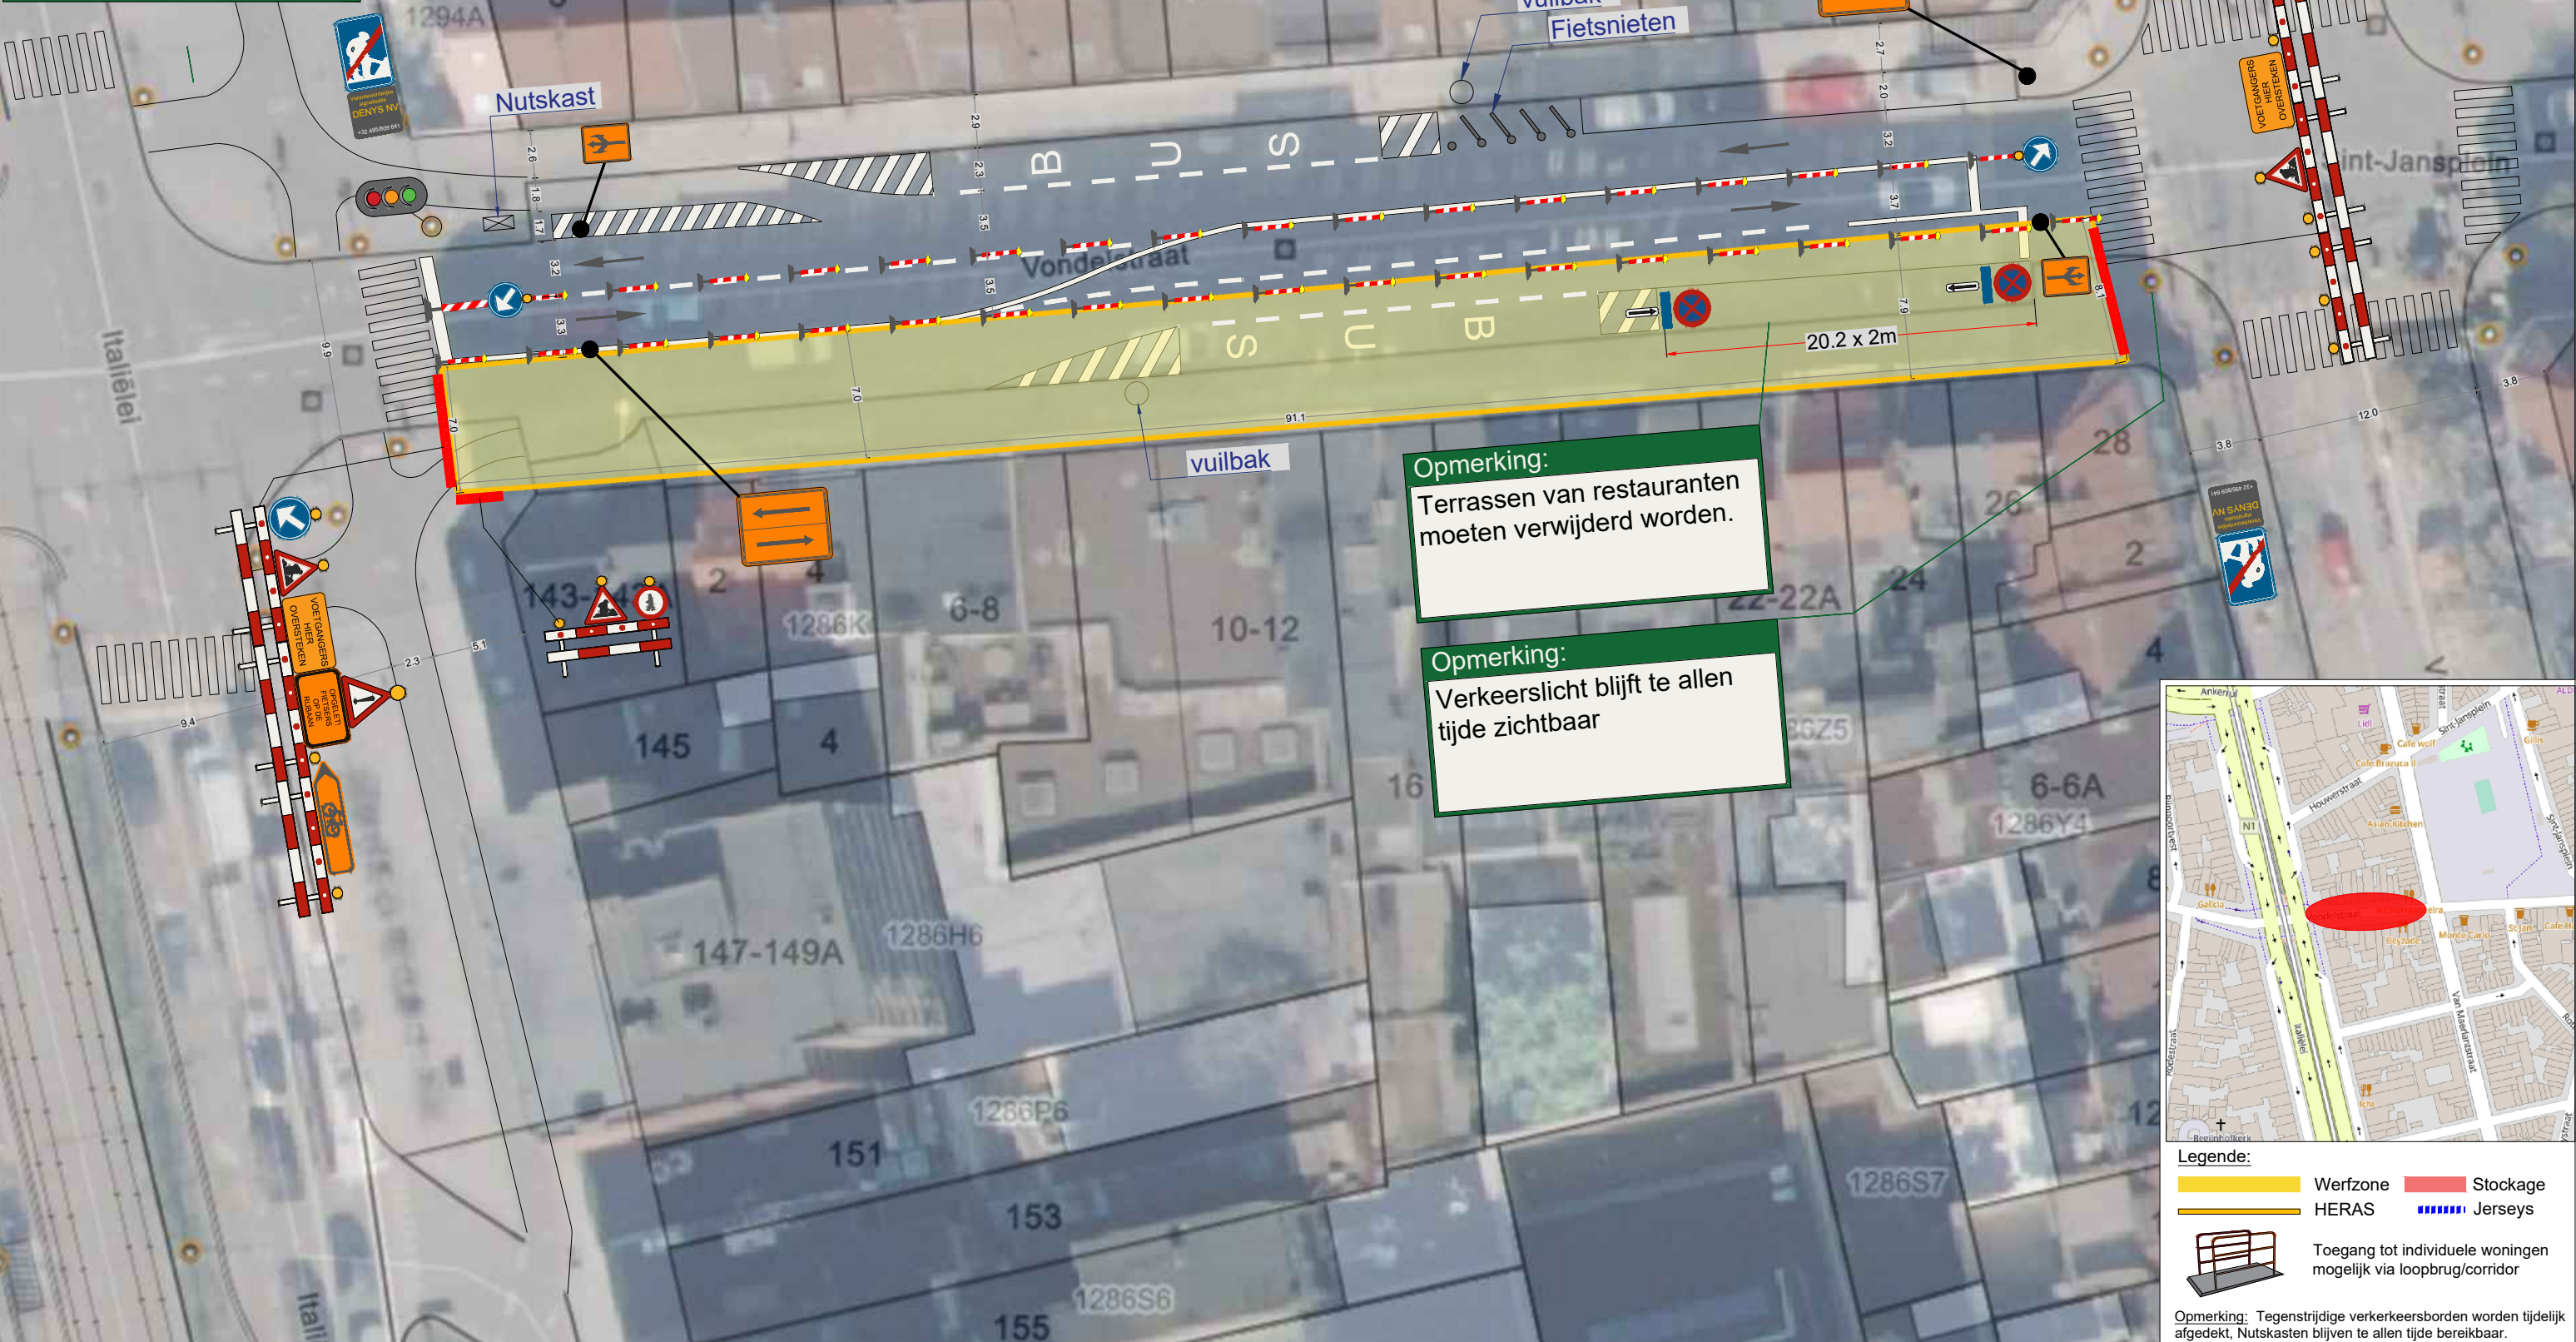

Opmerking:
 Terrassen van restaurants moeten verwijderd worden.

Opmerking:
 Verkeerslicht blijft te allen tijde zichtbaar

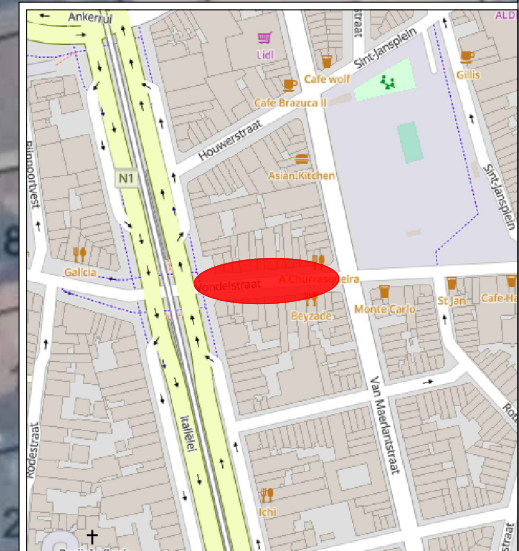

Legende:

- Werfzone
- HERAS
- Stockage
- Jerseys

Toegang tot individuele woningen mogelijk via loopbrug/corridor

Opmerking: Tegenstrijdige verkeersborden worden tijdelijk afgedekt, Nutskasten blijven te allen tijde bereikbaar.

Afdrukformaat **A3**
 Format d'impression

Omschrijving fase:
 Aanwerking Vondelstraat HK Sint-Jansplein
 Alsook maken van proefsleuven in de werfzone
 Aanleg DL overkoppelingen Vondelstraat

Omschrijving :
 Description: **Signalisatieplan**

Locatie :
 Location: **Vondelstraat Antwerpen**

Rev	Omschrijving / Description	Datum / Date	TEK
1.0	Opmaak signalisatieplan	07/05/26	BEPA
2.0	Aanpassing signalisatieplan	08/06/26	BEPA
3.0	Aanpassing signalisatieplan	09/06/26	BEPA

Opgemaakt en voorgesteld door

DENYS

Industrieweg 124
 9032 Wondelgem
 Signalisatie@denys.com
 0495/80.96.41