


# CONCEPT

Merksem

## TIJDSLIJN

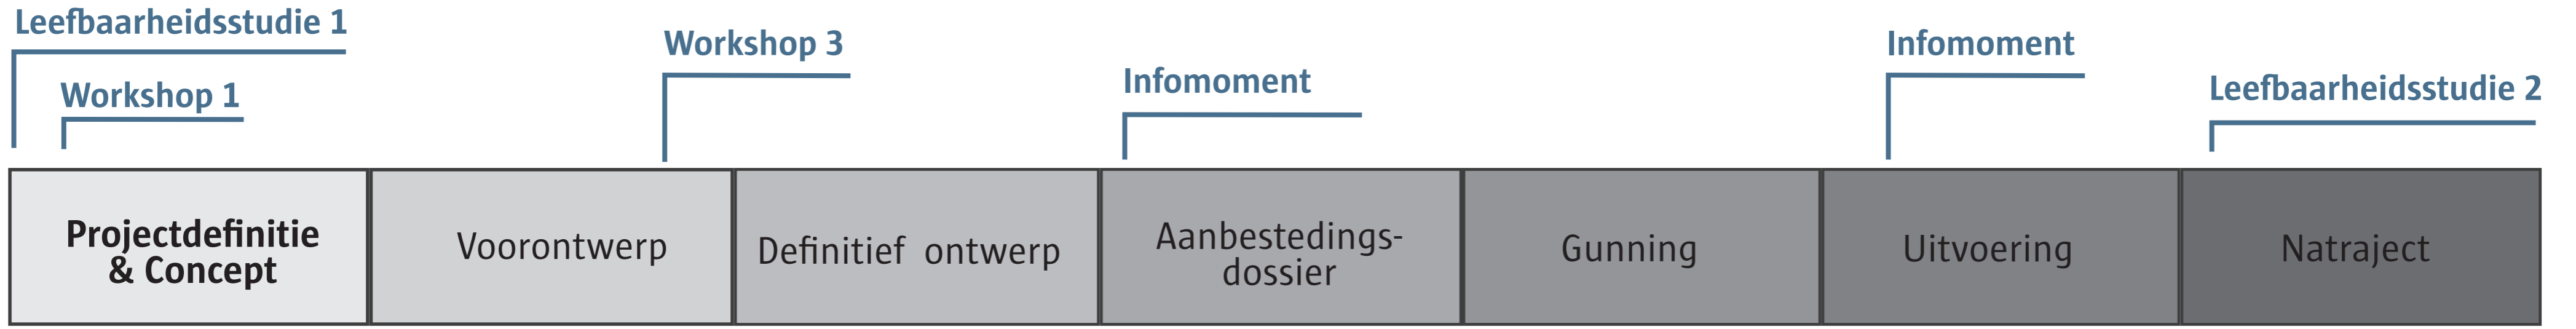

## Workshop 2

- groen pleintje:
- ruimte voor regenwaterinfiltratie
  - nieuwe grote boom
  - ruimte voor fietsenstallingen
  - ruimte voor zitbanken
  - "groen schilderij" tegen muur
  - groene afsluiting langs privépad

- verhard pleintje:
- overrijdbaar in functie van garages
  - nieuwe grote bomen met ondergrondse wortelruimte
  - waterdoorlatende verharding, speels karakter

groenslingers, groenvakken, ruimte voor gevelbankjes, ruimte voor geveltonnen,...


- groen pleintje:
- ruimte voor waterinfiltratie
  - bestaande en nieuwe bomen
  - ruimte voor fietsenstallingen
  - ruimte voor zitbanken
  - ruimte voor speelaanleidingen

parkeerplaatsen

## LEGENDE

- kleinschalige, waterdoorlatende verharding
- grasbetontegels
- kasseien met waterdoorlatende voeg
- waterdoorlatende verharding, speels
- groenzone: beplanting (niet betreedbaar)
- groenzone (betreedbaar)
- regenwaterinfiltratie
- bestaande bomen
- nieuwe boom
- groenslinger

## TYPEPROFIELEN

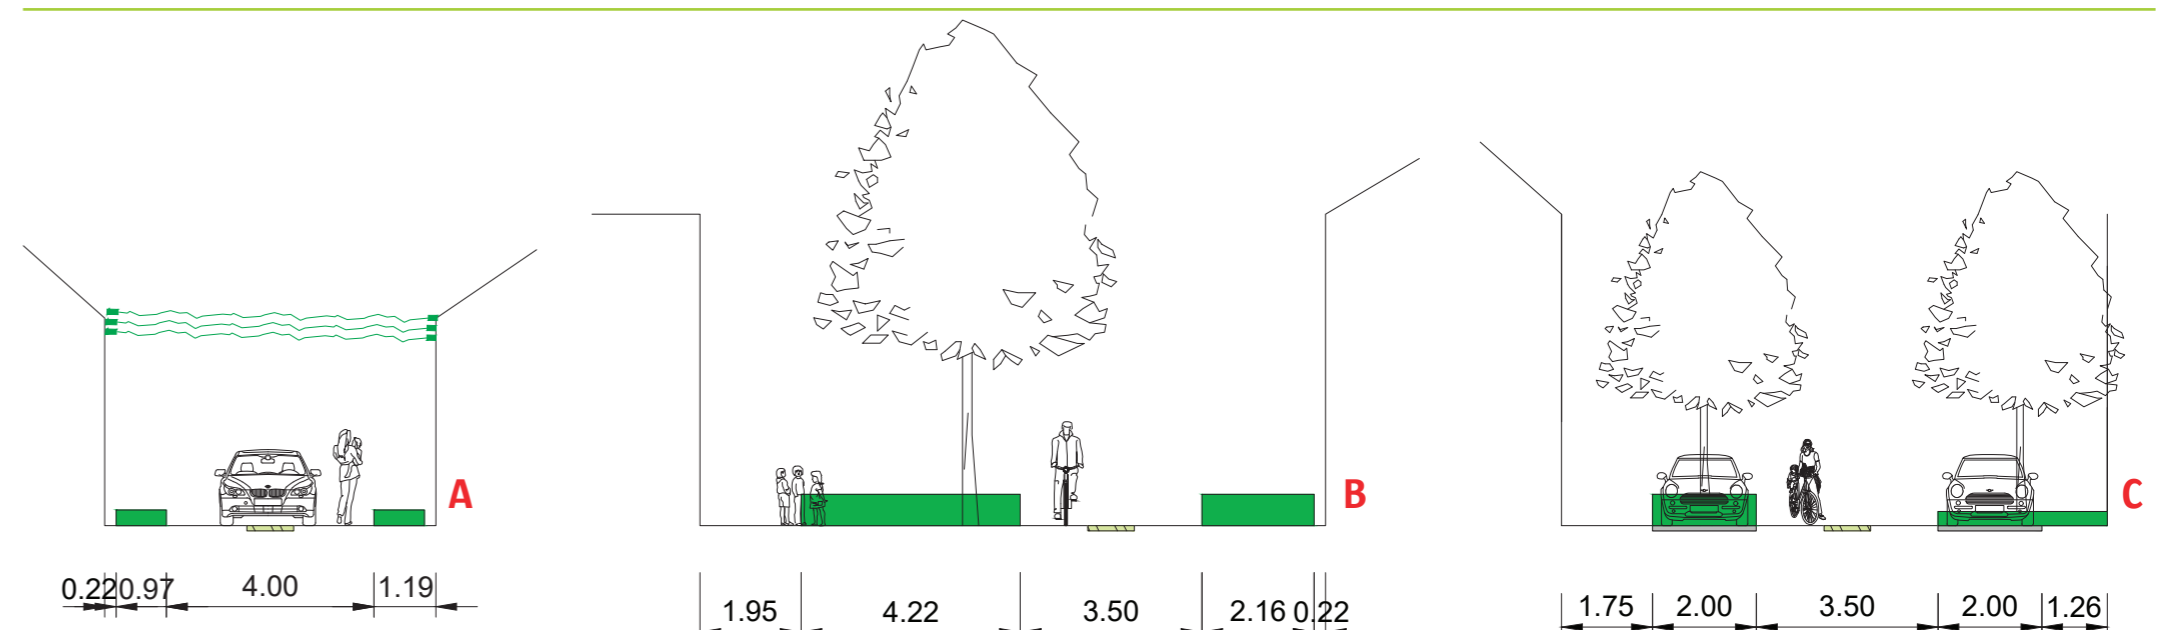

## EXTRA PARKEERPLAATSEN STELLA MARISSTRAAT

