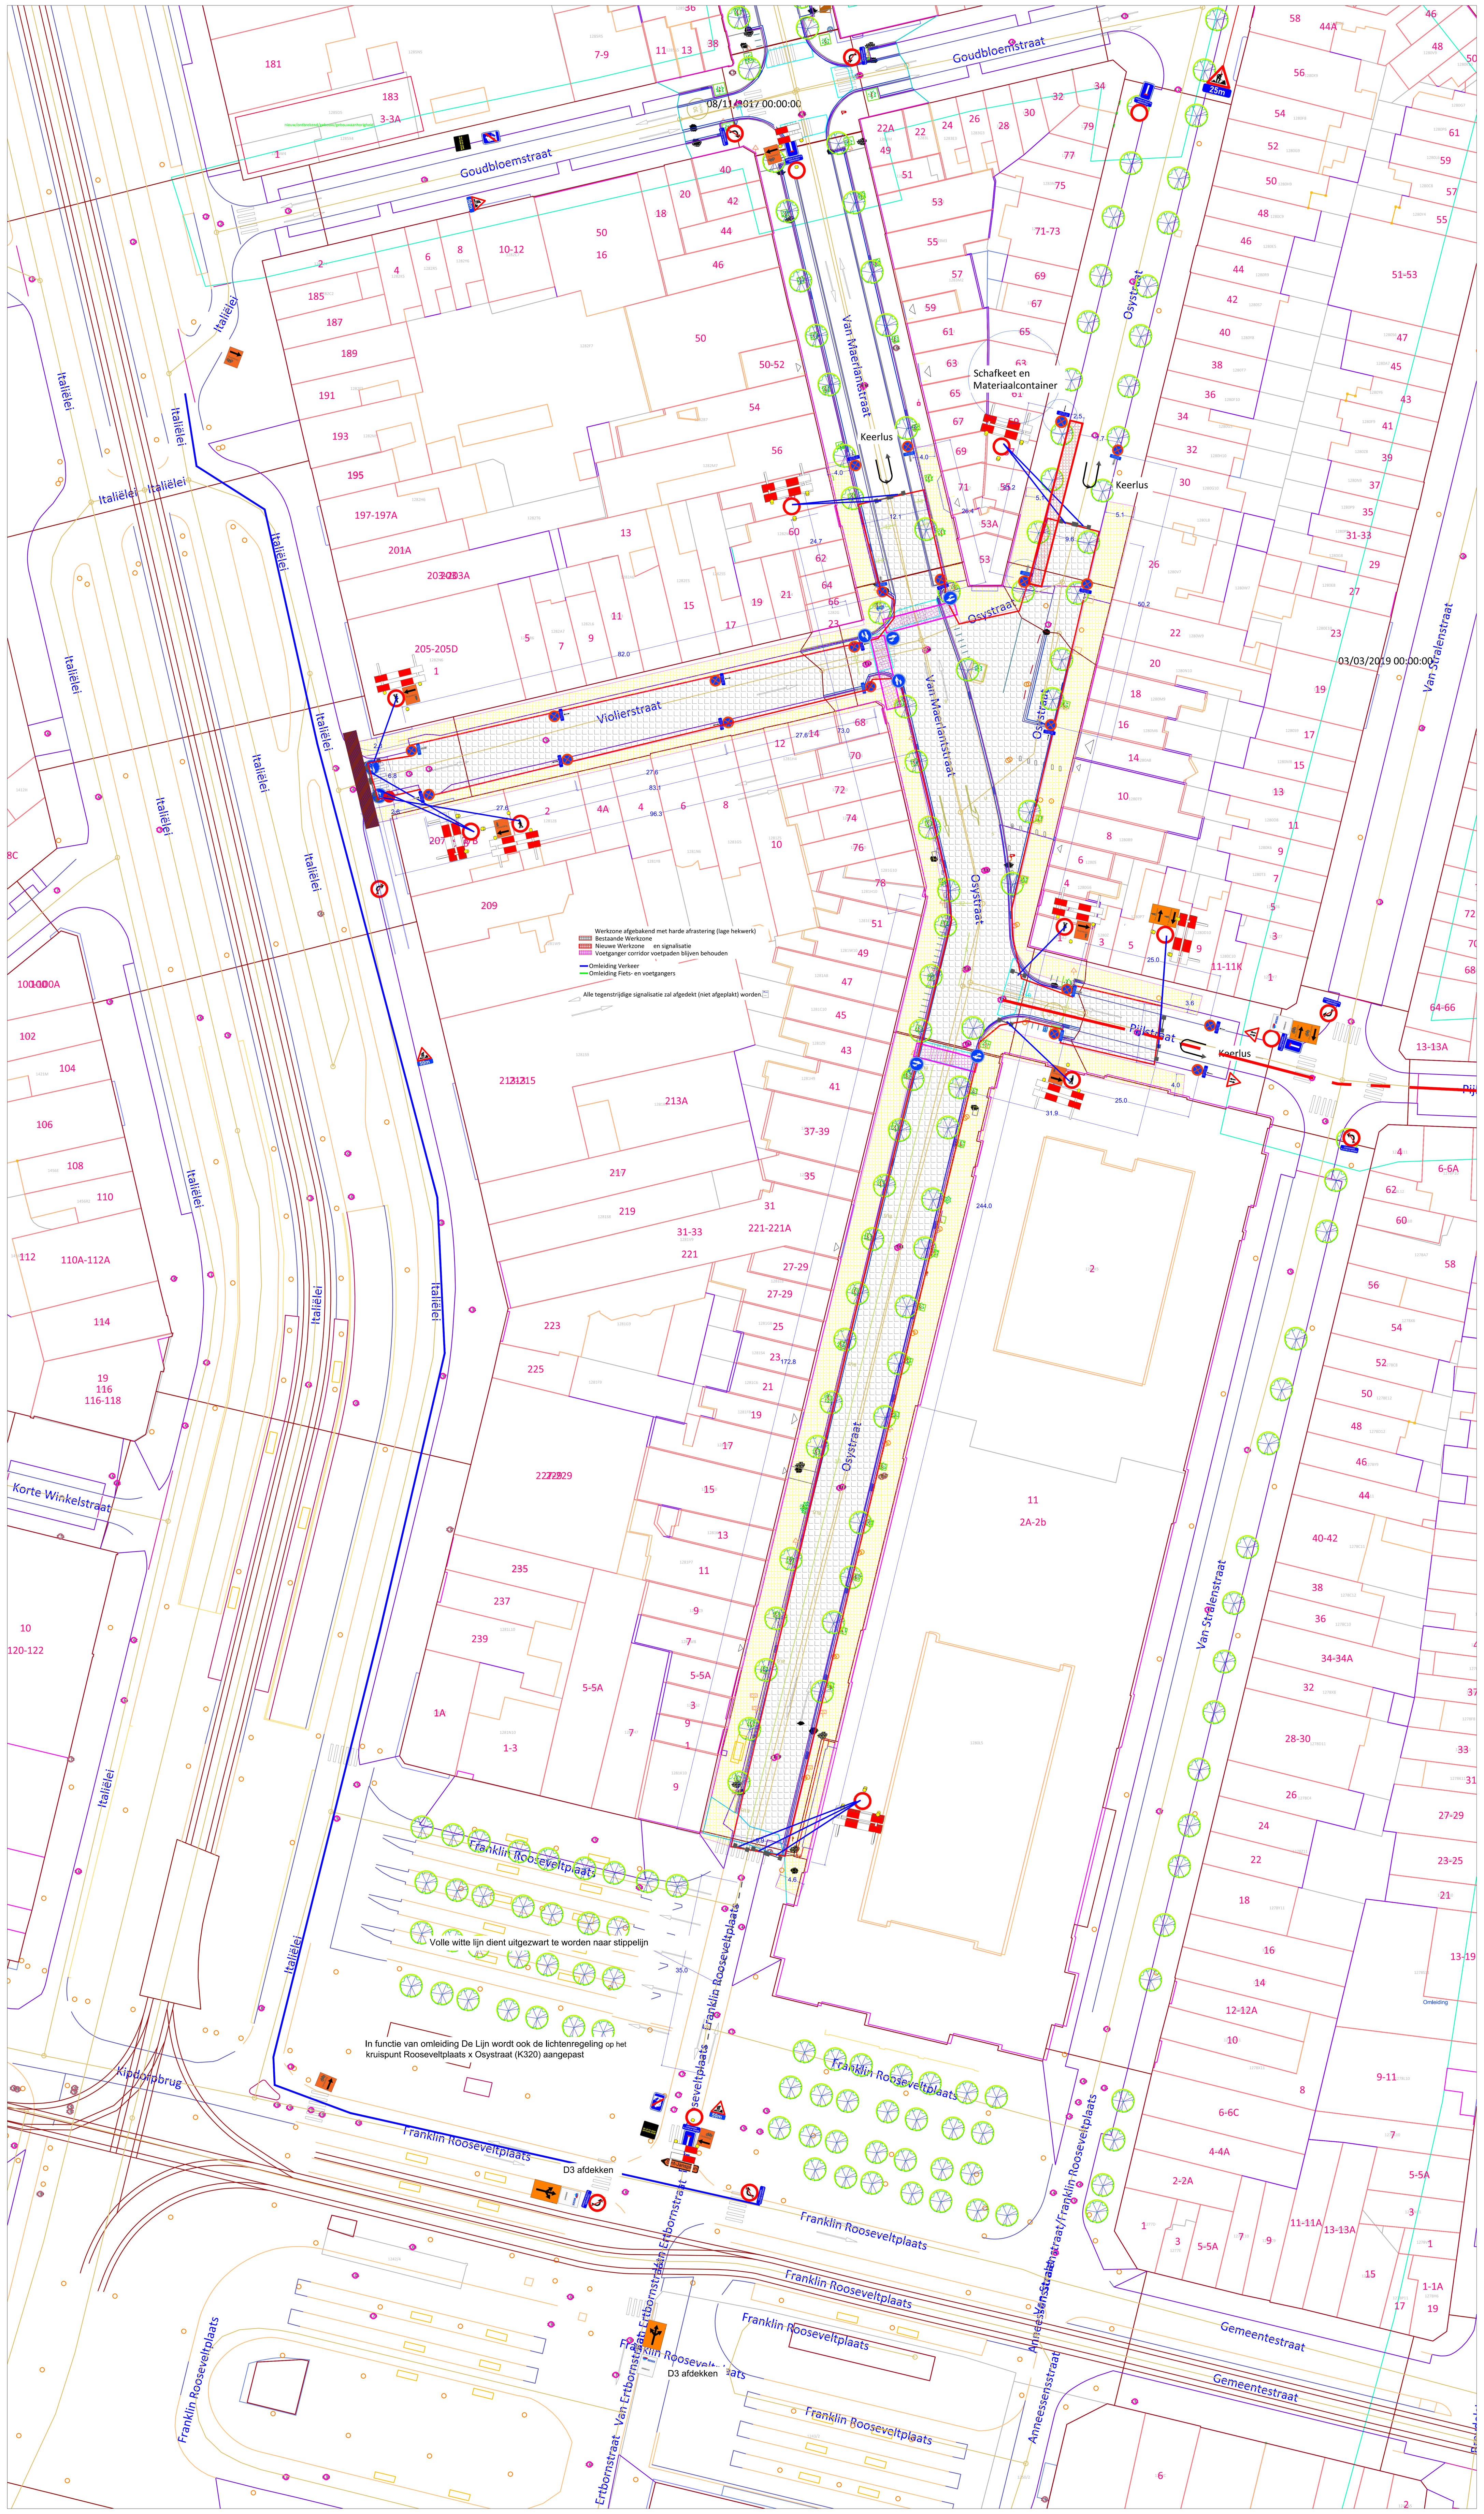

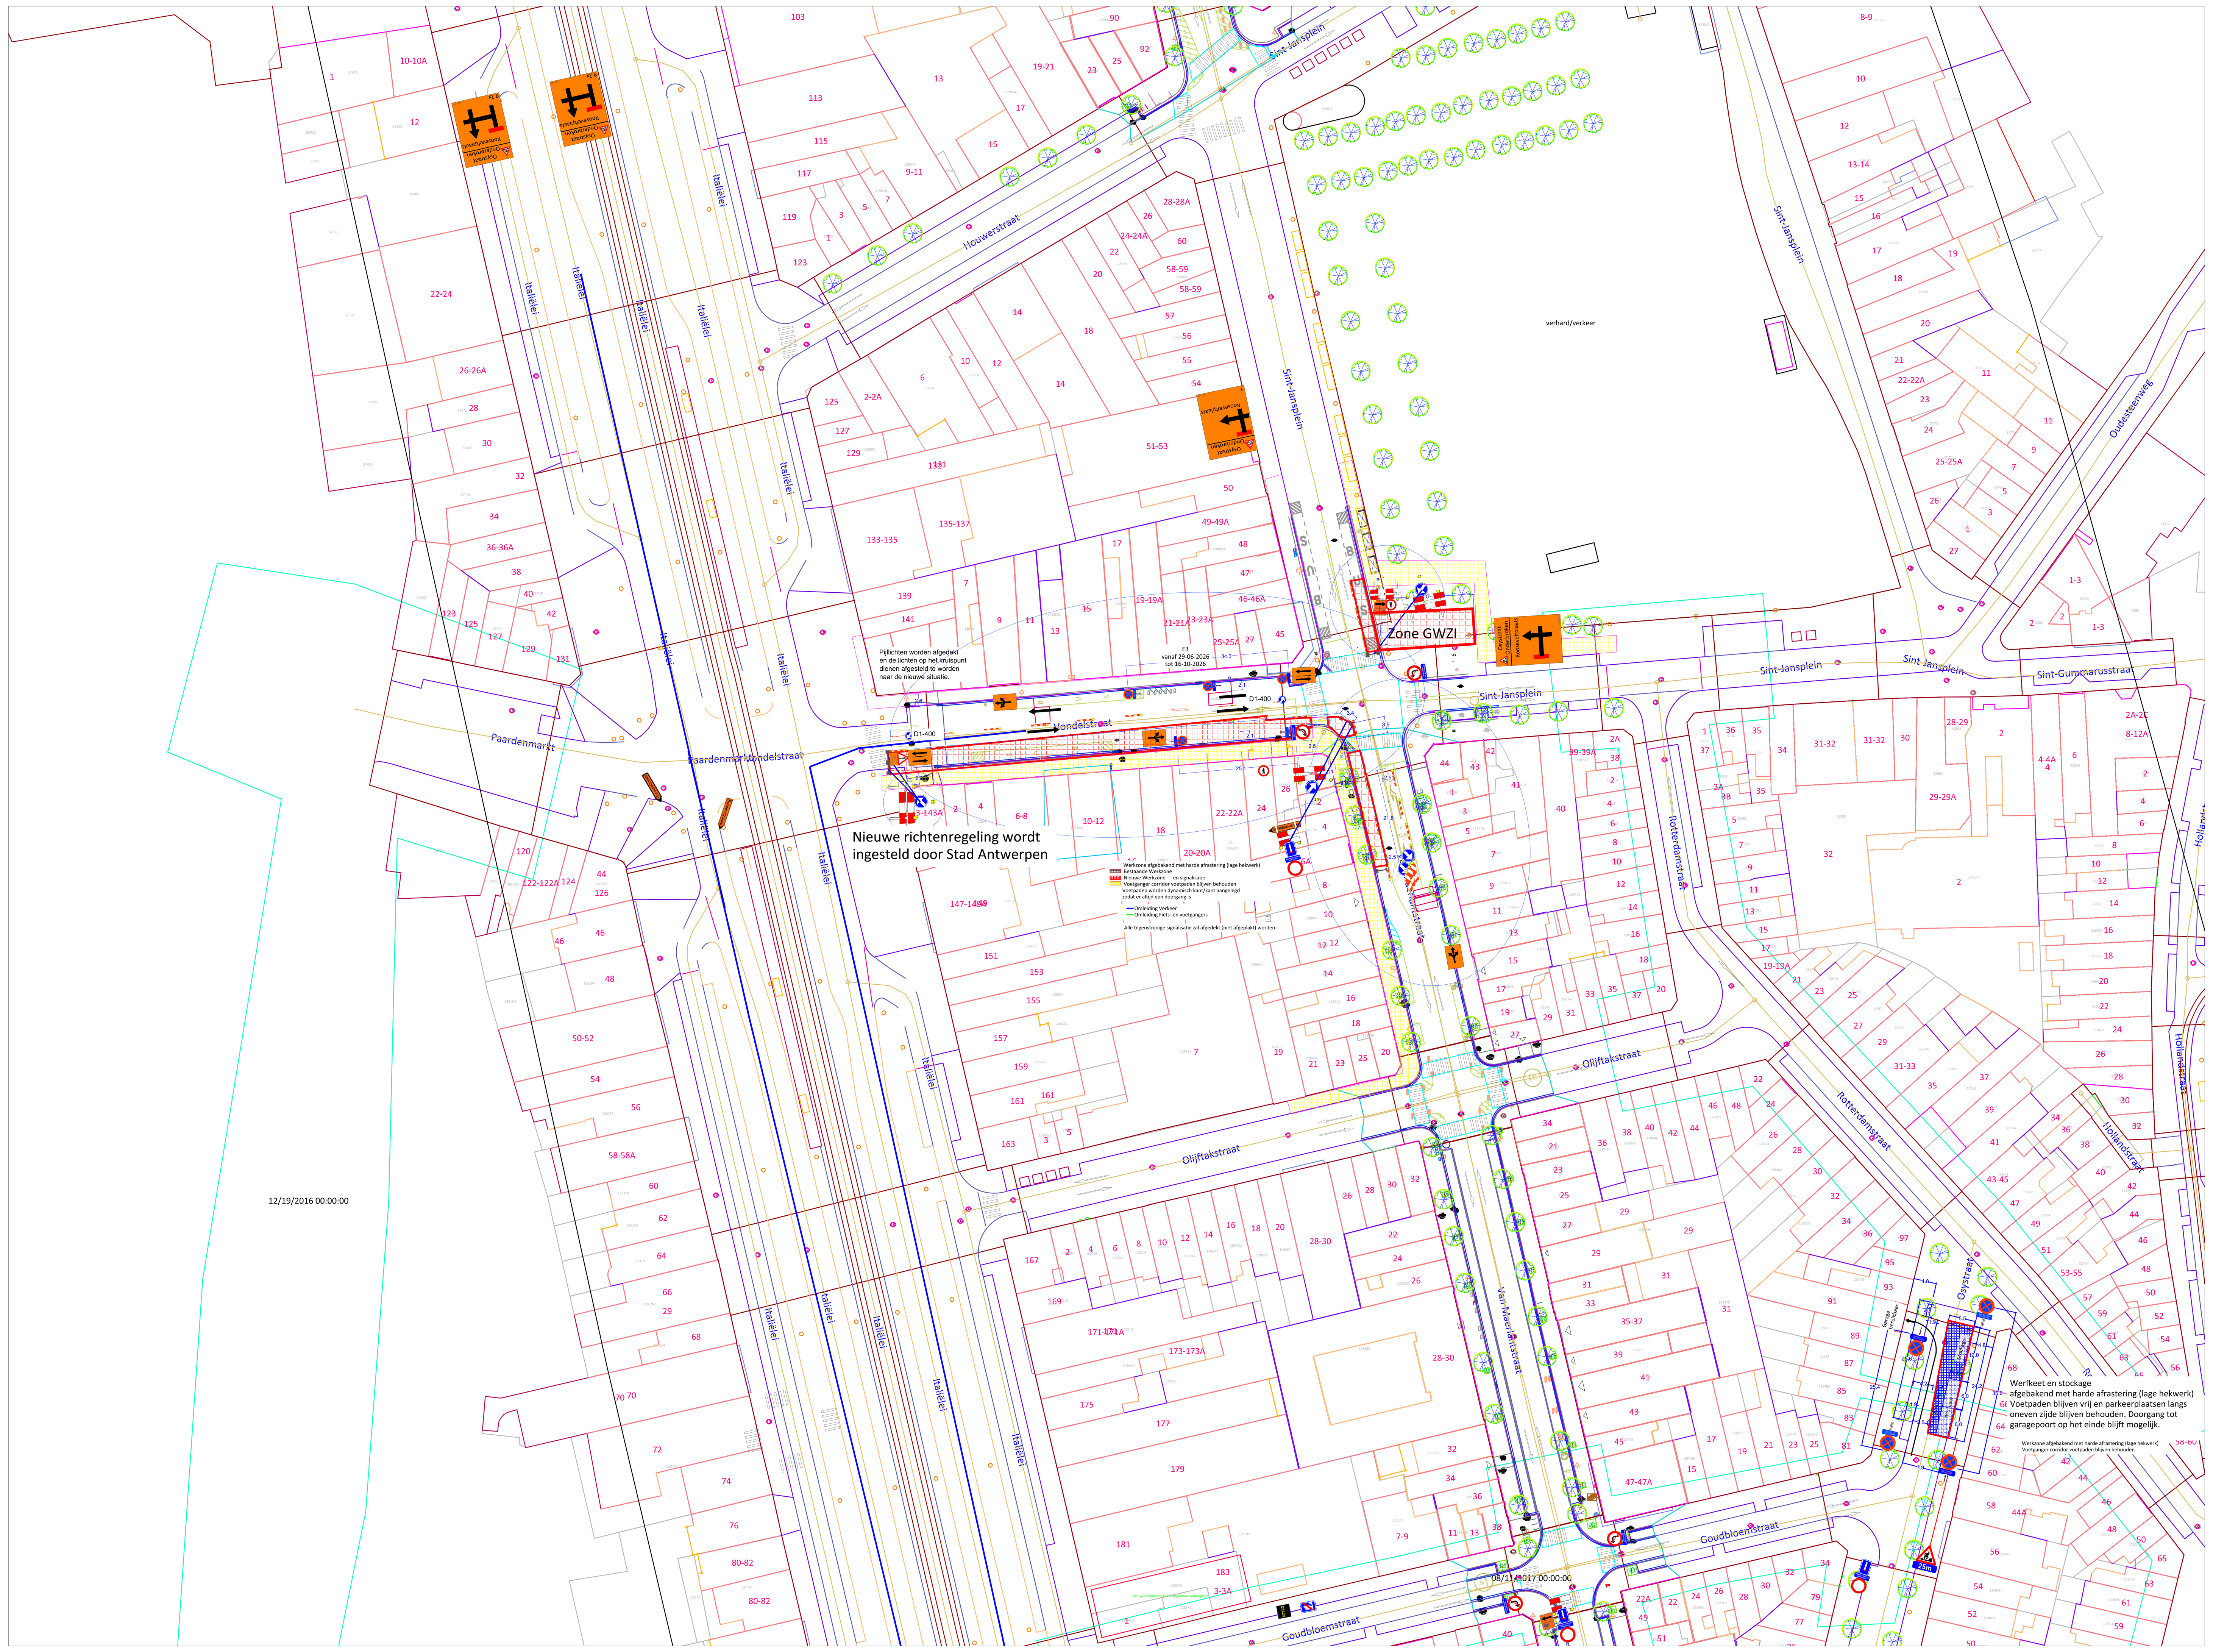

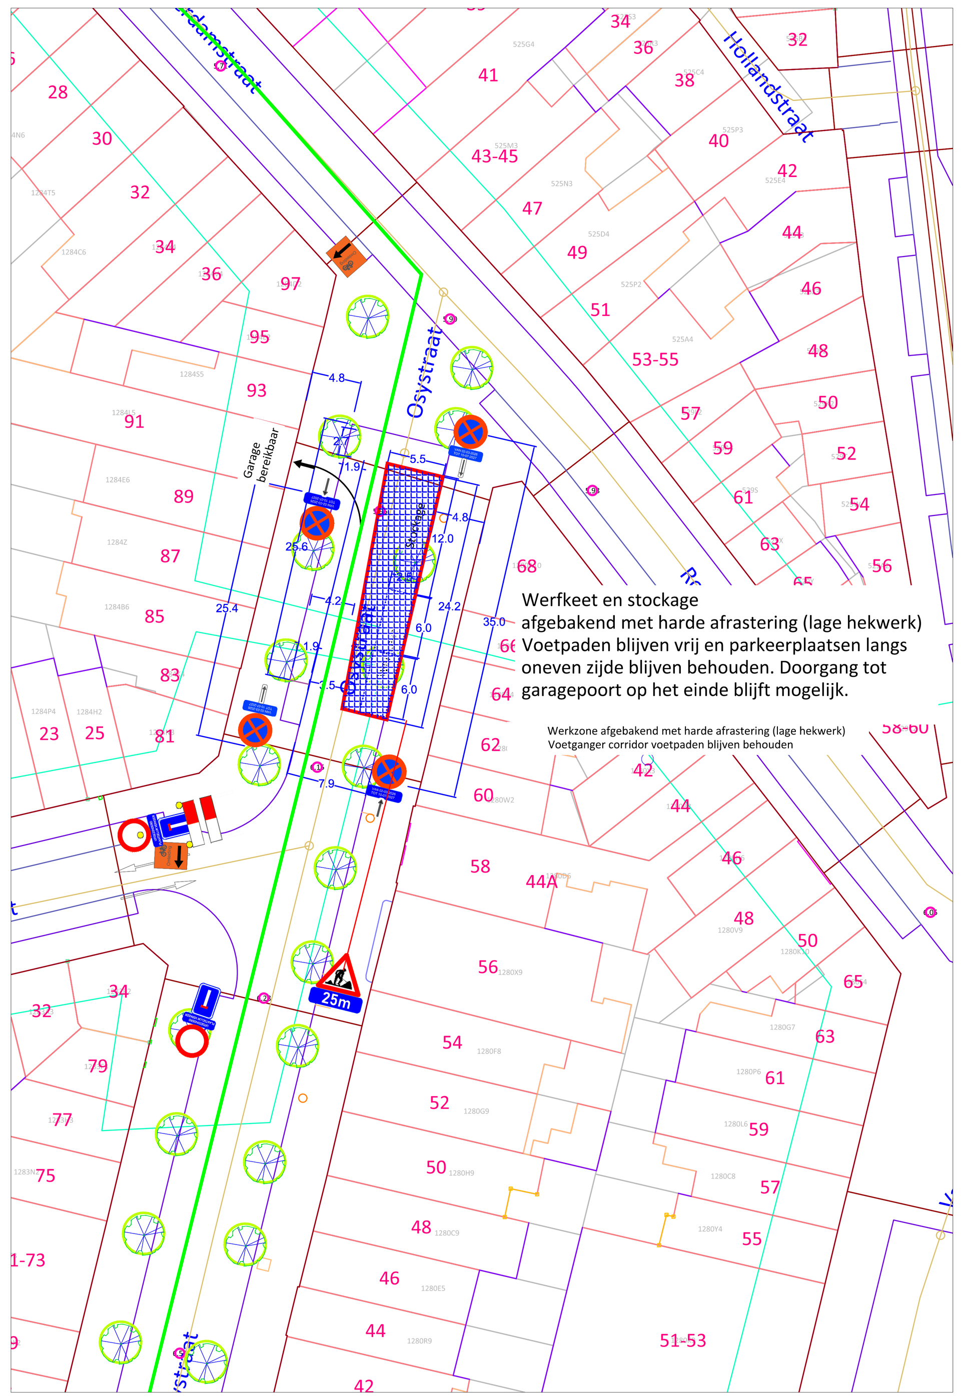

BESIX Infra

Wachtdienst 24/24: 0497/520778
Contactpersoon SIGN: 0497 52 07 20 Gunther De Coen

REV	DATUM	OMSCHRIJVING	GETEKEND	BEOORD	VRIJGAVE
10		Aanpassing			
9		Aanpassing			
8		Aanpassing			
7		Aanpassing			
6		Aanpassing			
5		Aanpassing			
4		Aanpassing			
3		Aanpassing			
2	2026-06-10	Aanpassing	FN		
1	2026-05-12	Aanpassing	FN		
0	2026-05-04	Opmaak plan	FN		

☐ TER INFORMATIE ☐ TER GOEDKEURING ☐ VOOR UITVOERING

PROJECT:
Wegeniswerken Osystraat
Antwerpen

PROJECTFASE: **Fase plaatsing bemaling en grondwaterzuiveringsinstallatie Detail**

TITEL:
Vanaf 29-06-2026 t/m 03-08-2026
Projectmanager : Jeroen De Beleyr 0497 52 07 76
Projectleider : Wim Van den Broeck 0475 49 84 09

STAD/GEMEENTE:	OPDRACHTGEVER:	STUDIEBUREAU:
Antwerpen	**Antwerpen Aquafin**	**Eveka**

AANNEMER:
BESIX Infra
Steenwinkelstraat 640
2627 Schelle - België
Tel : +32-3 870 62 11 besixinfra@besix.com
Fax: +32-3 887 56 25 www.besixinfra.com

HANDTEKENING:

KLANTNUMMER 000000

LAATSTE REVISIEDATUM:

SCHAAL:	PLANFM.:	PROJECT	AFDELING	PLANNUMMER	REVISIE
	841-1189	60250191	SIGN	010	1

Copyright : Niets uit deze tekening mag gekopieerd of gebruikt worden zonder de schriftelijke toestemming van BESIX infra N.V.