

CATERSHOFLAAN


Projectdefinitie en concept

Merksem




1. MOBILITEIT - VOETGANGERS

Er komen brede voetpaden over de volledige lengte van de straat. Aan de kruispunten kan men oversteken met tussenstop op de middenberm. Dit verhoogt de veiligheid voor voetgangers. De lichten ter hoogte van Ringlaan blijven behouden.

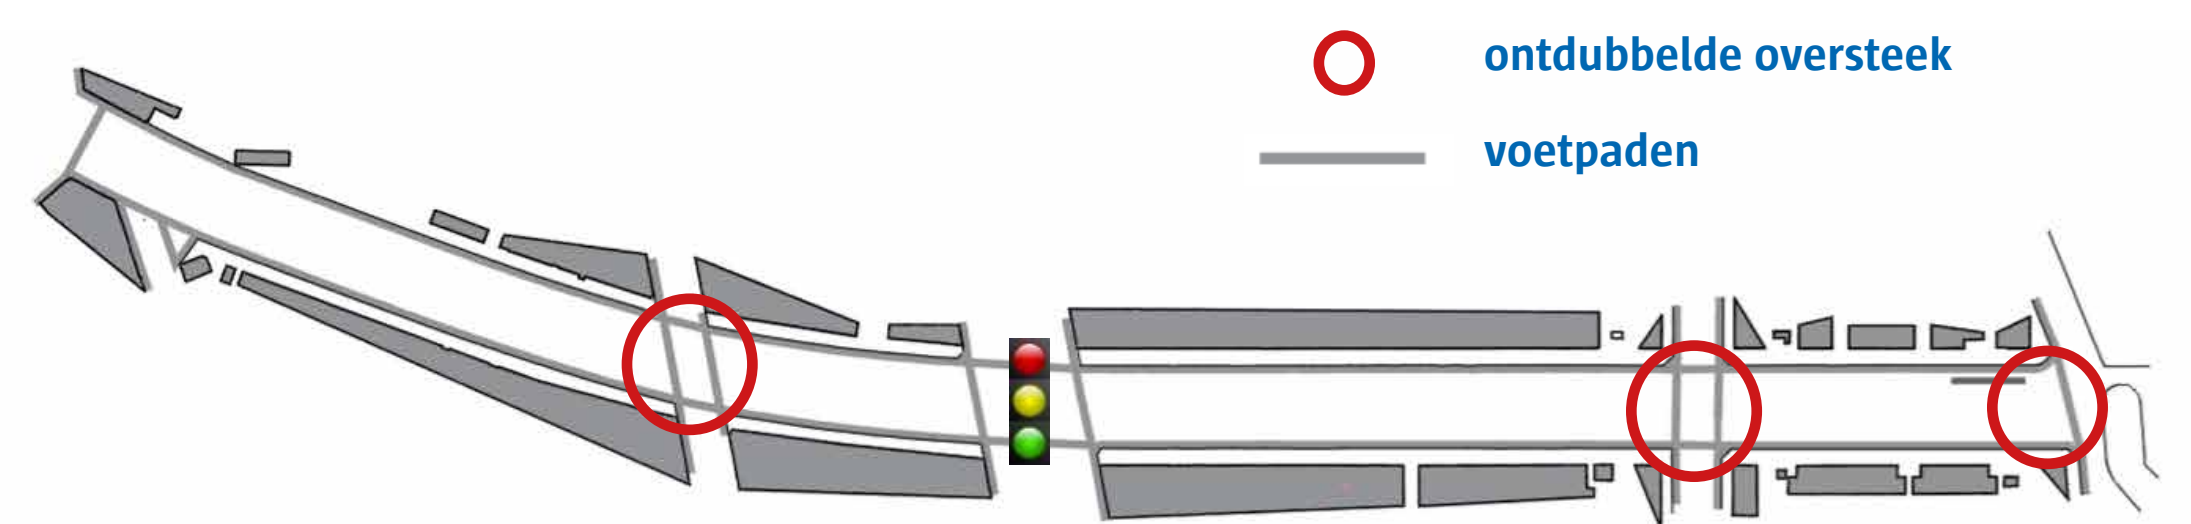


2. MOBILITEIT - FIETSERS

Er komen aan beide zijden van de straat enkelrichtingsfietspaden van 2 meter breed. Er worden ook fietsbeugels in de straat geplaatst.

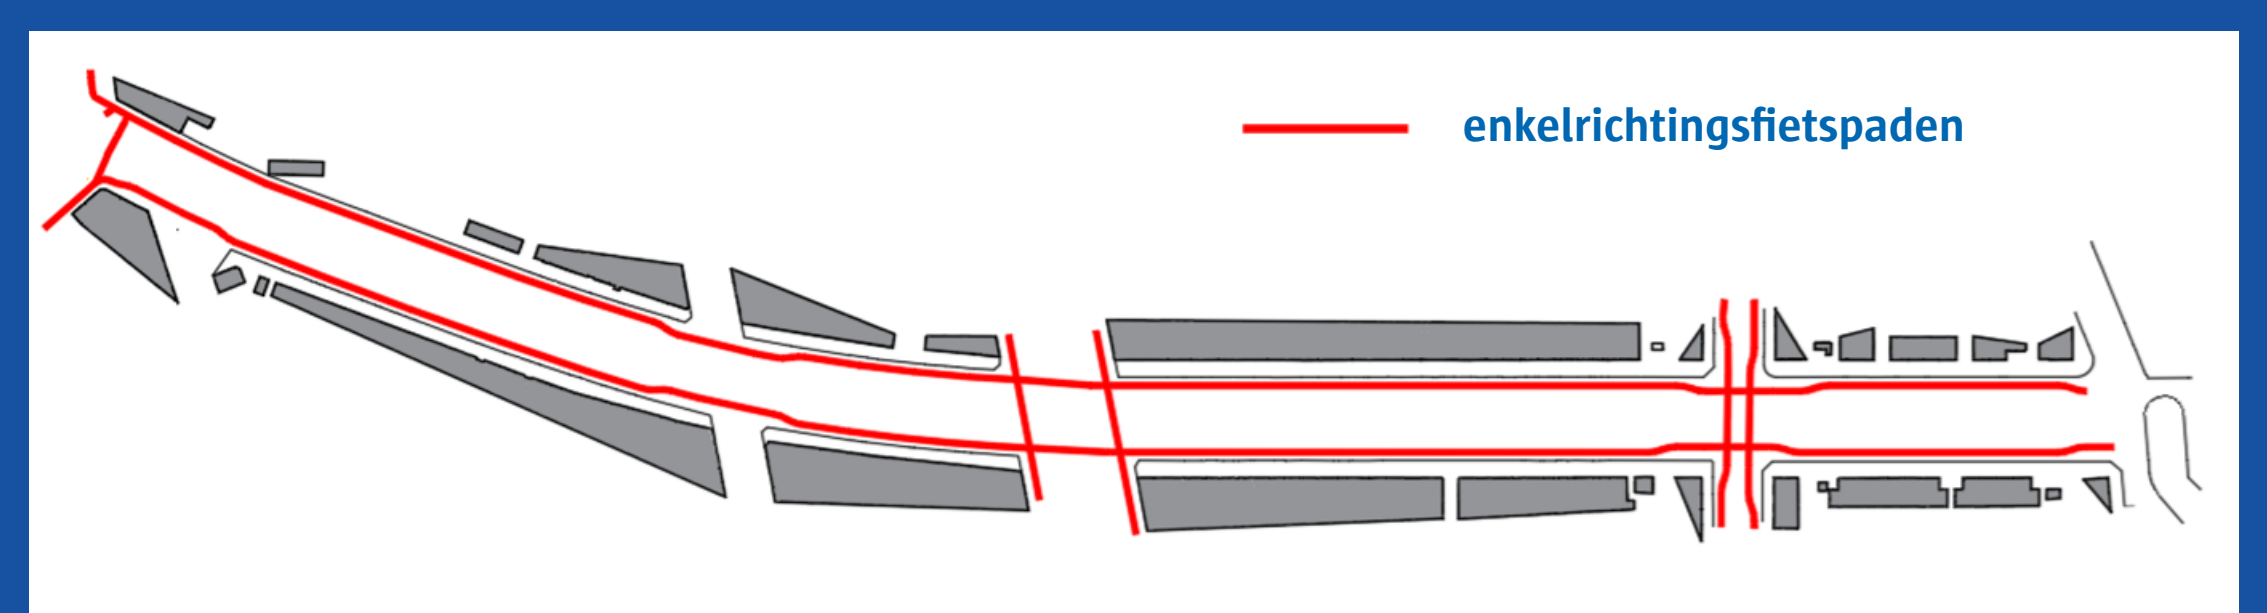


3. MOBILITEIT - VERKEERSREMMERS

Om de snelheid van het verkeer af te remmen, zijn er om de 100m snelheidsremmers voorzien.

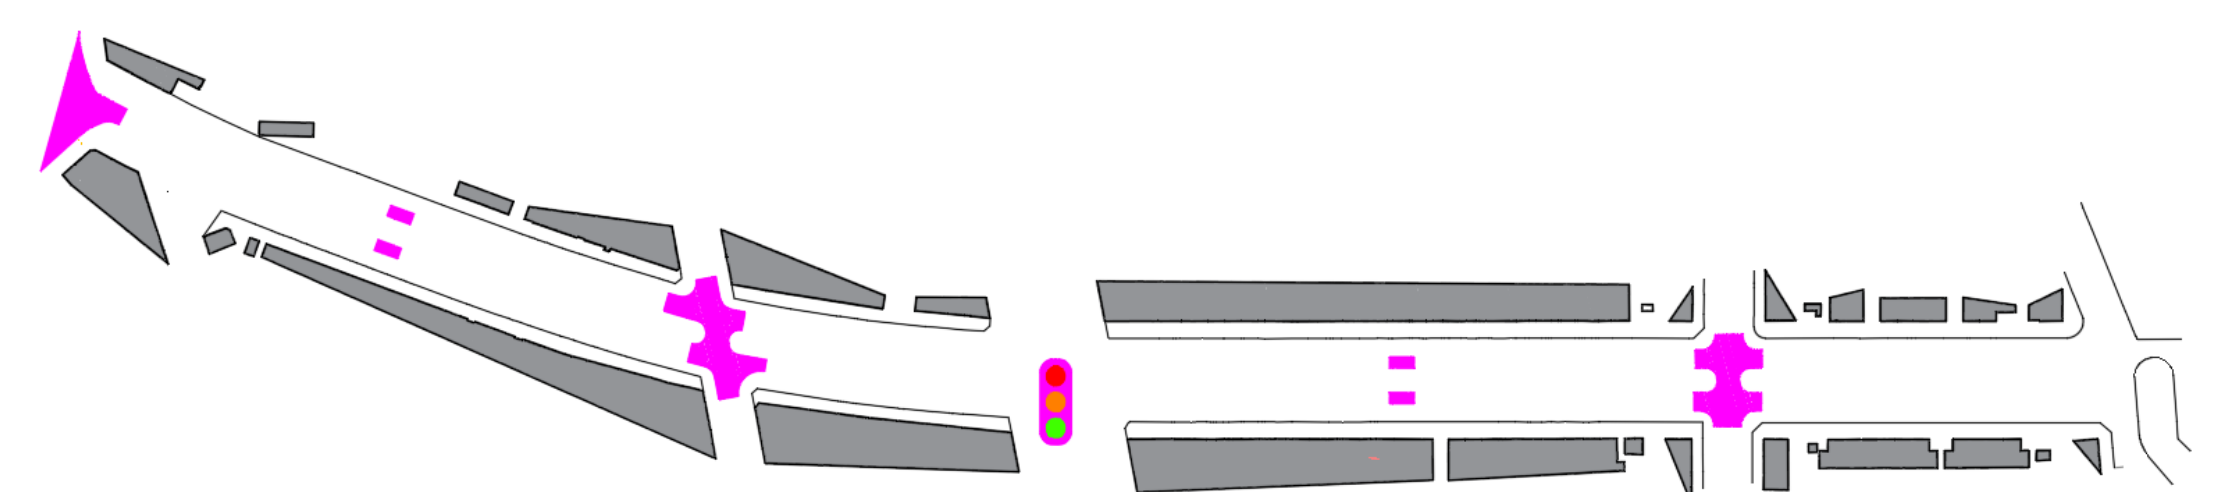

4. PARKEREN

Het principe van parkeren aan de zijde van de woningen blijft behouden. Er verdwijnen parkeerplaatsen om de veiligheid voor fietsers en voetgangers te verhogen.

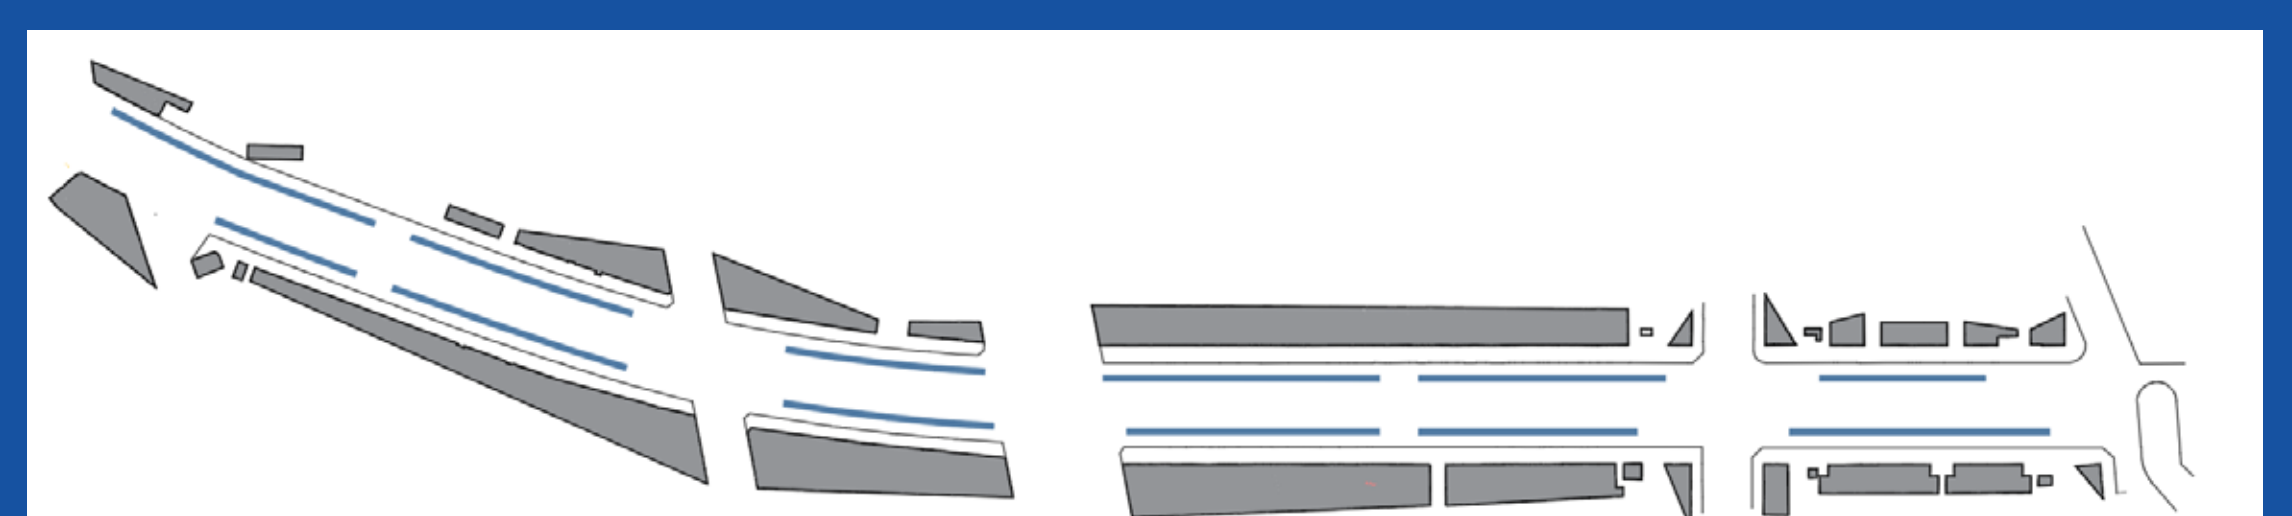

CATERSHOFLAAN


Projectdefinitie en concept

Merksem




5. GROEN

Er wordt een nieuwe, bredere groene middenberm aangelegd. Hierdoor vergroot de groenoppervlakte in de straat.

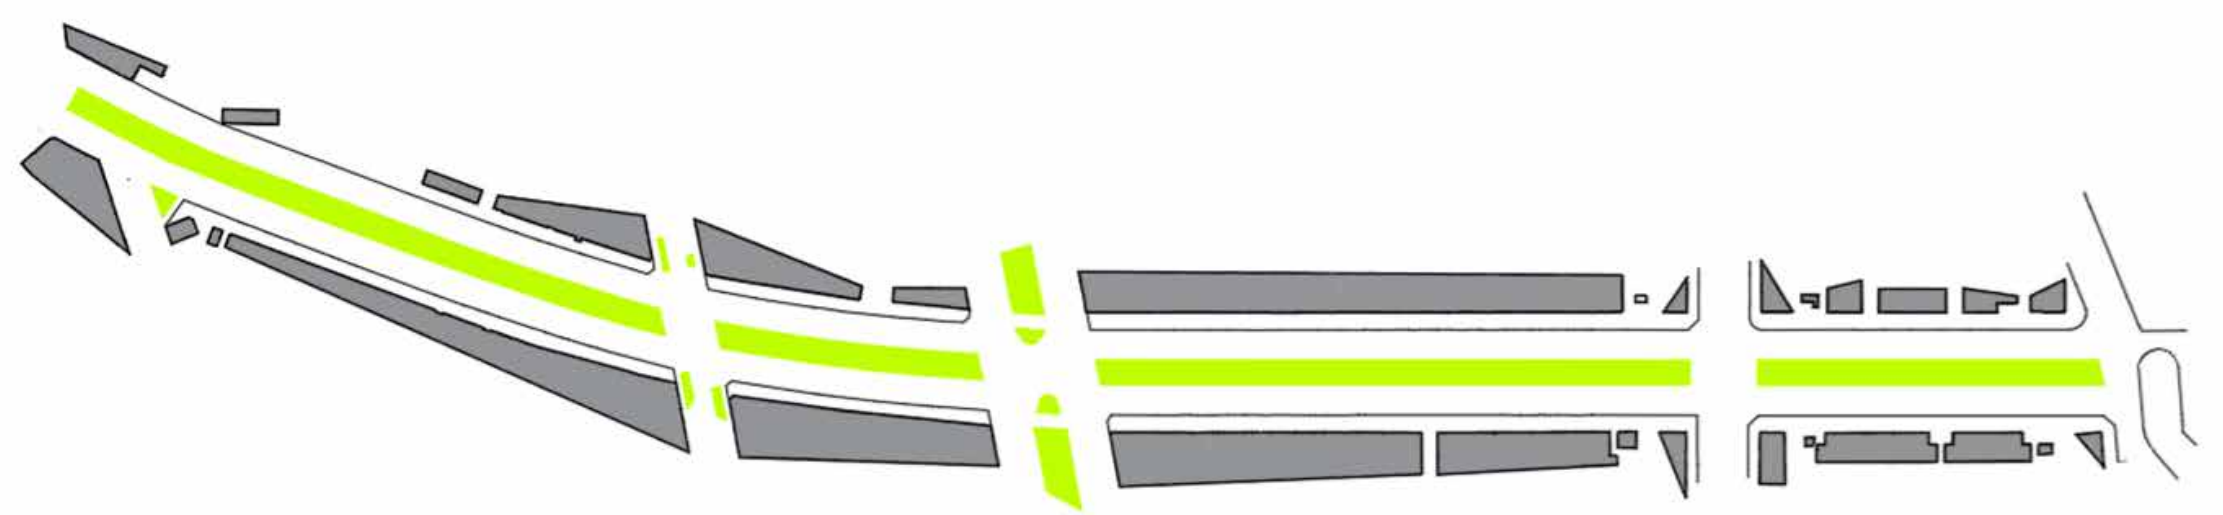


6. WATER

Het regenwater wordt maximaal opgevangen in de middenberm.

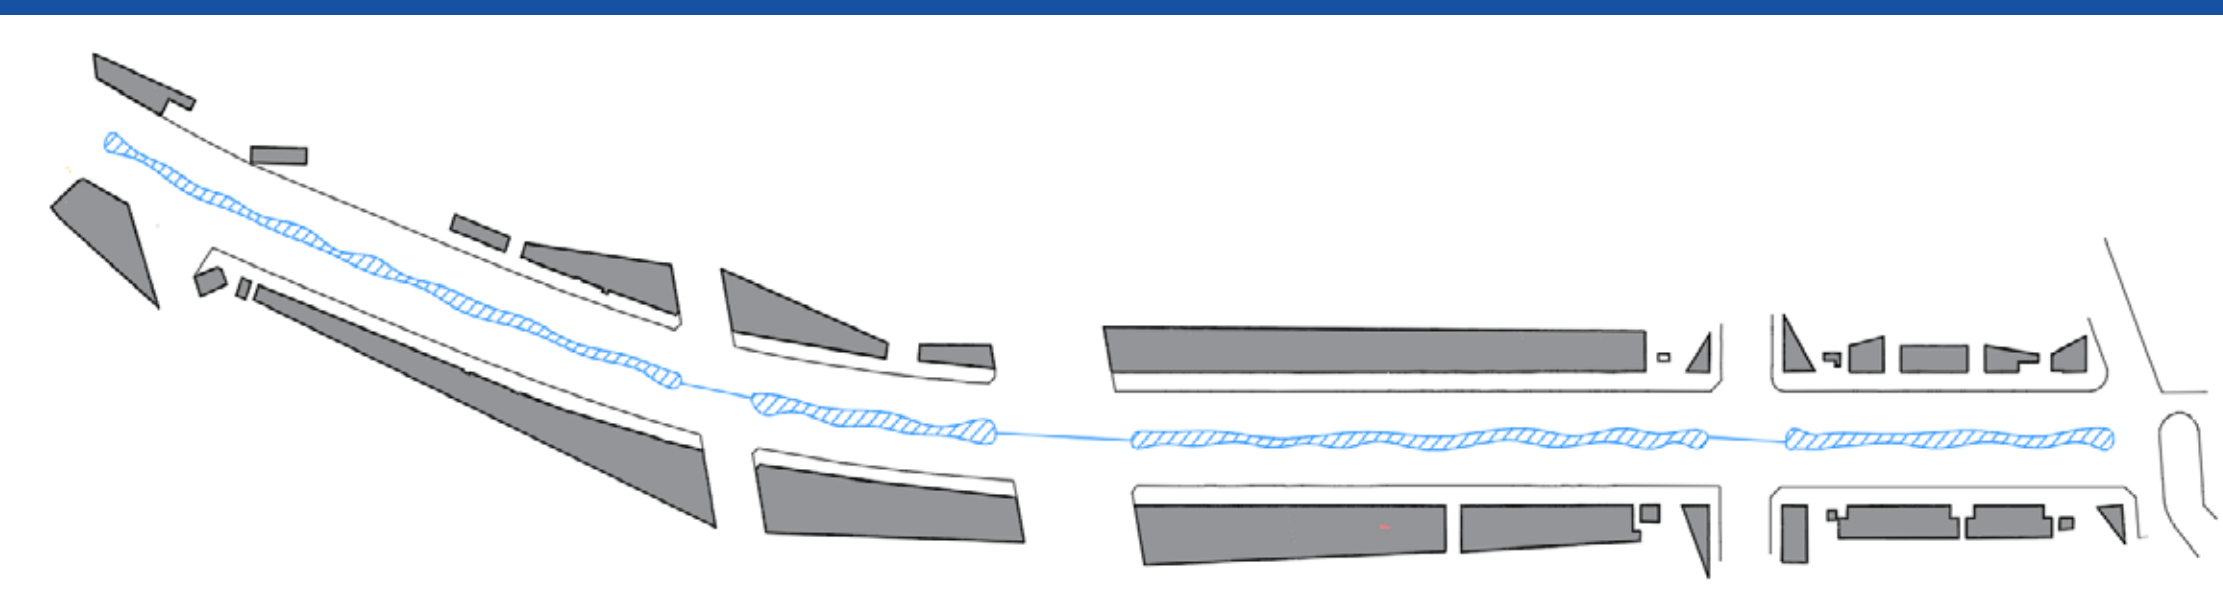


7. BOMEN

Op de middenberm komen nieuwe bomen. Aan de zijkanten worden ook bomen geplant om de parkeerstroken af te bakenen. Er wordt getracht deze zo in te planten dat dit geen extra parkeerverlies oplevert.

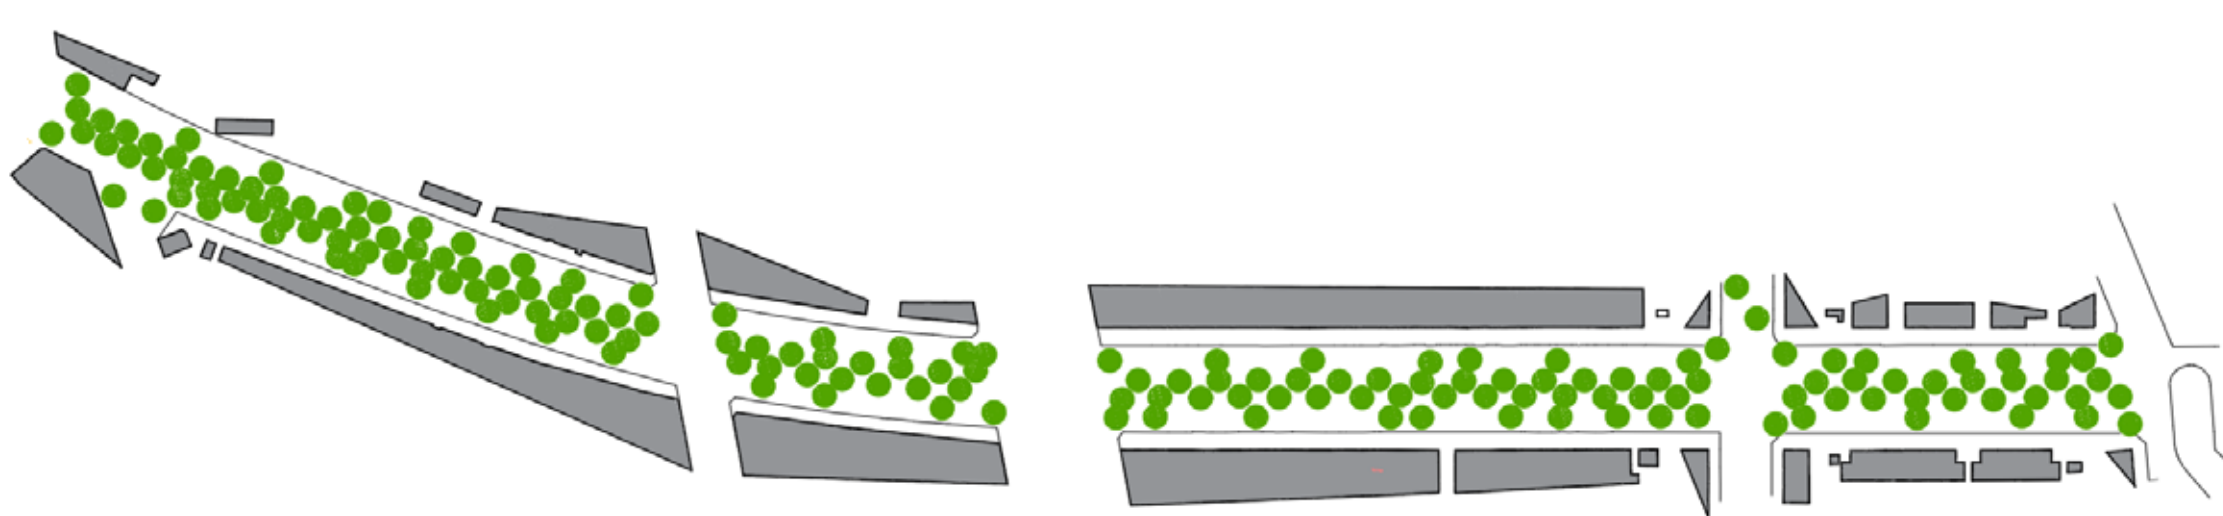

FASERING EN TIMING

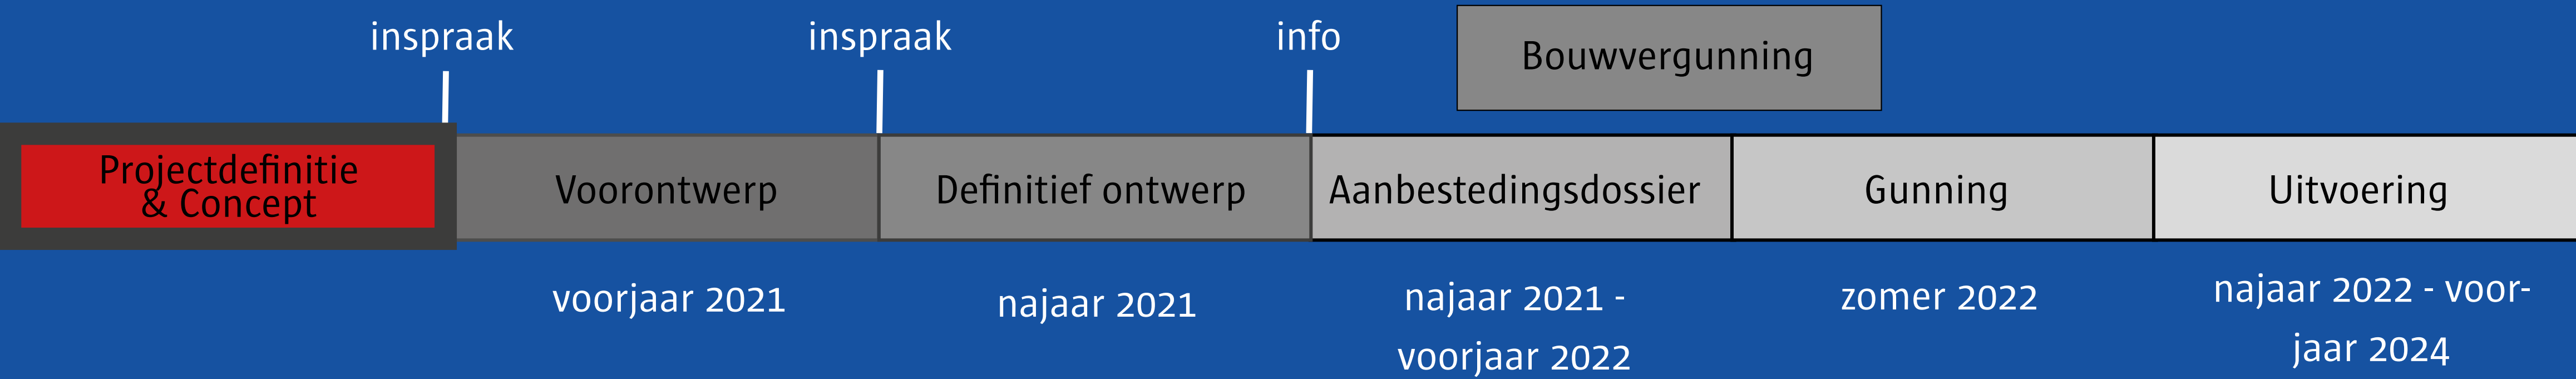


CATERSHOFLAAN

Projectdefinitie en concept

Merksem



DWARSDOORSNEDE

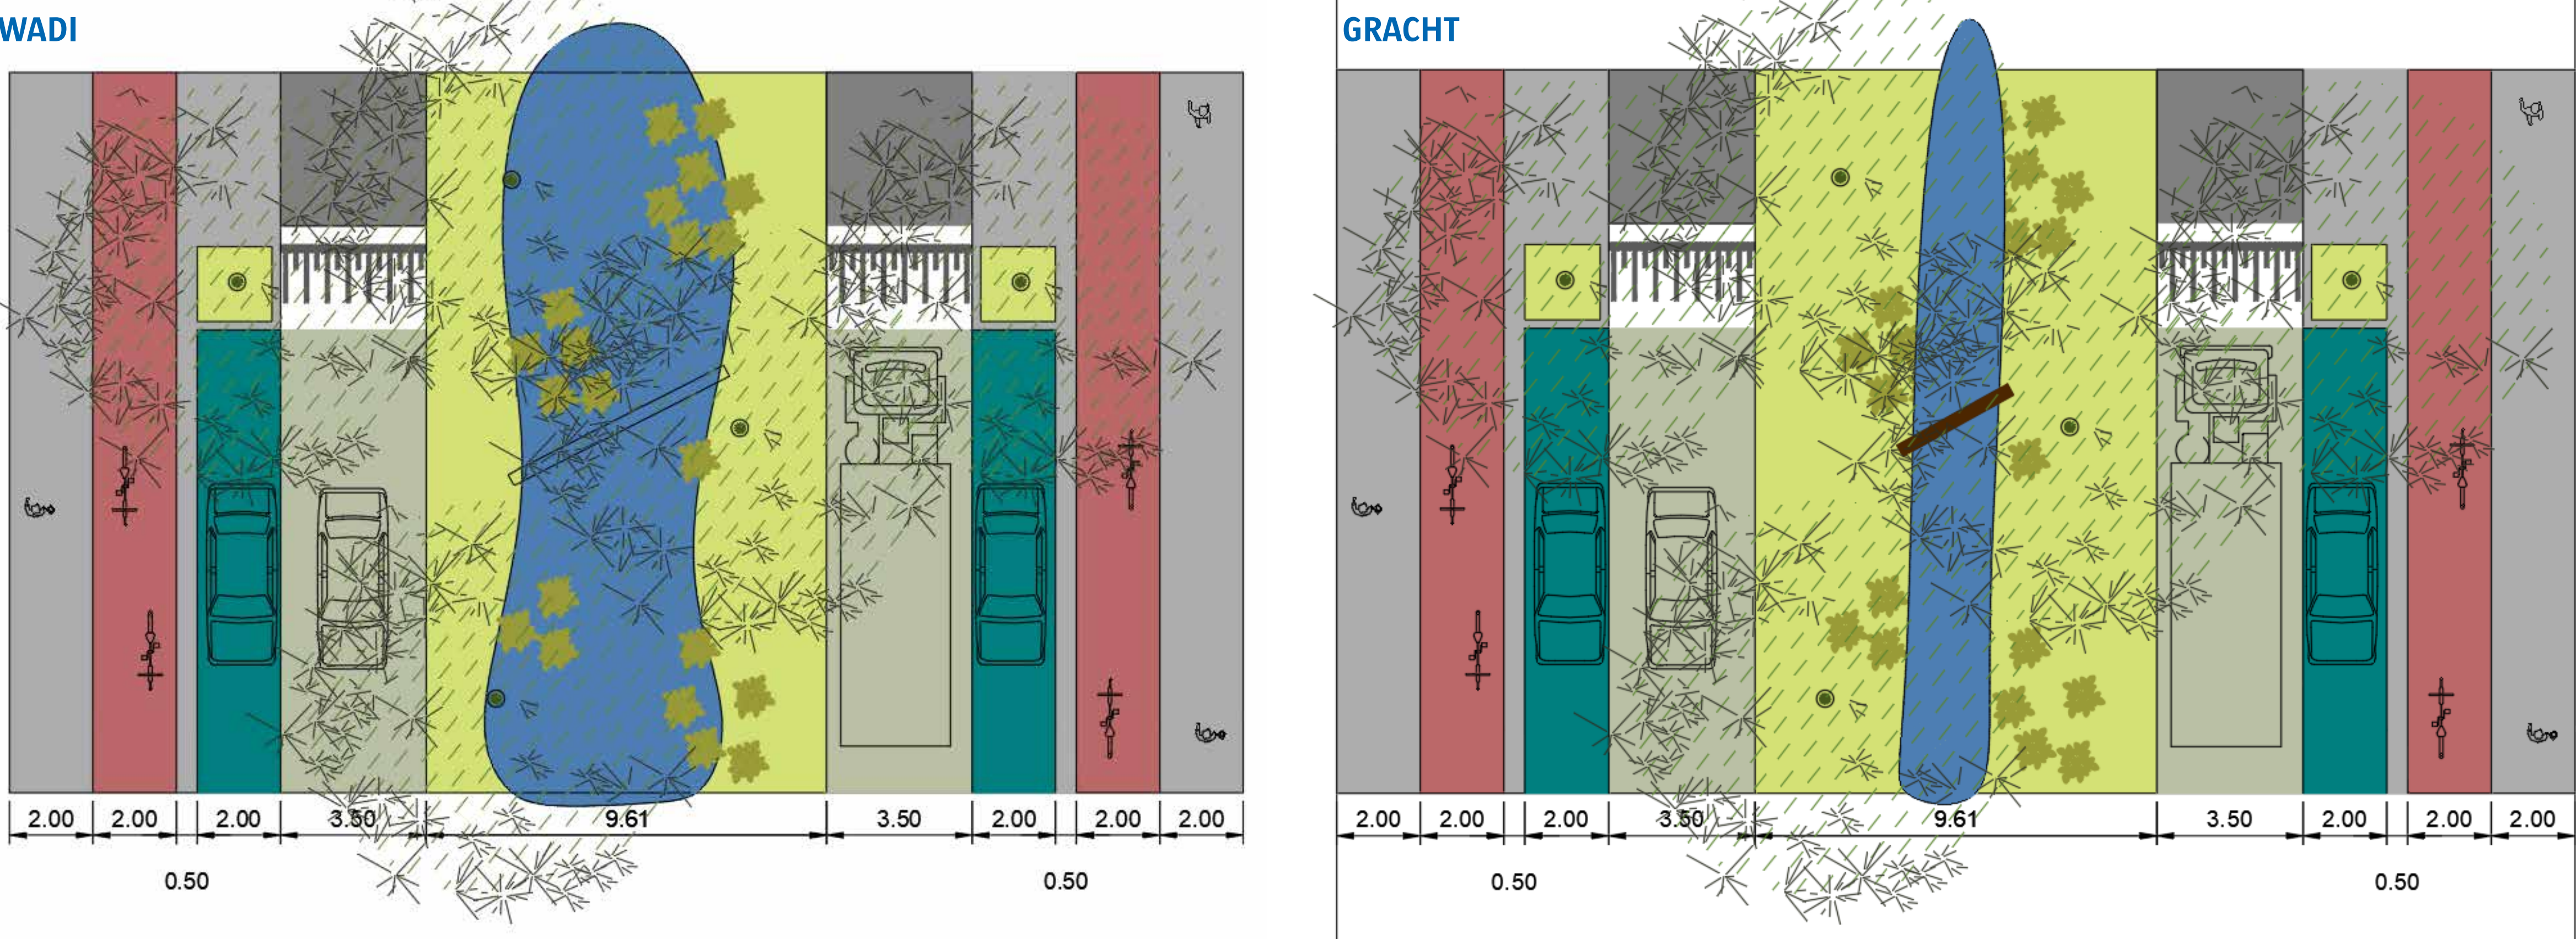

SFEERBEELDEN 3D



CATERSHOFLAAN

Projectdefinitie en concept

Merksem



JOUW IDEE voor de GROENZONES! Wat geniet je voorkeur?

GROEN MIDDENBERM



1



2



3



4



5



6



7



8



9



10



11



12



13



14



15



16



17



18

PAADJES MIDDENBERM (bijvoorbeeld ter hoogte van de doorsteken)



1



2



3



4



5



6



7



8



9



10

CATERSHOFLAAN

Projectdefinitie en concept

Merksem



JOUW IDEE voor de GROENZONES! Wat geniet je voorkeur?

WATER MIDDENBERM



1



2



3



4



5



6



7



8



9



10




11



12



13

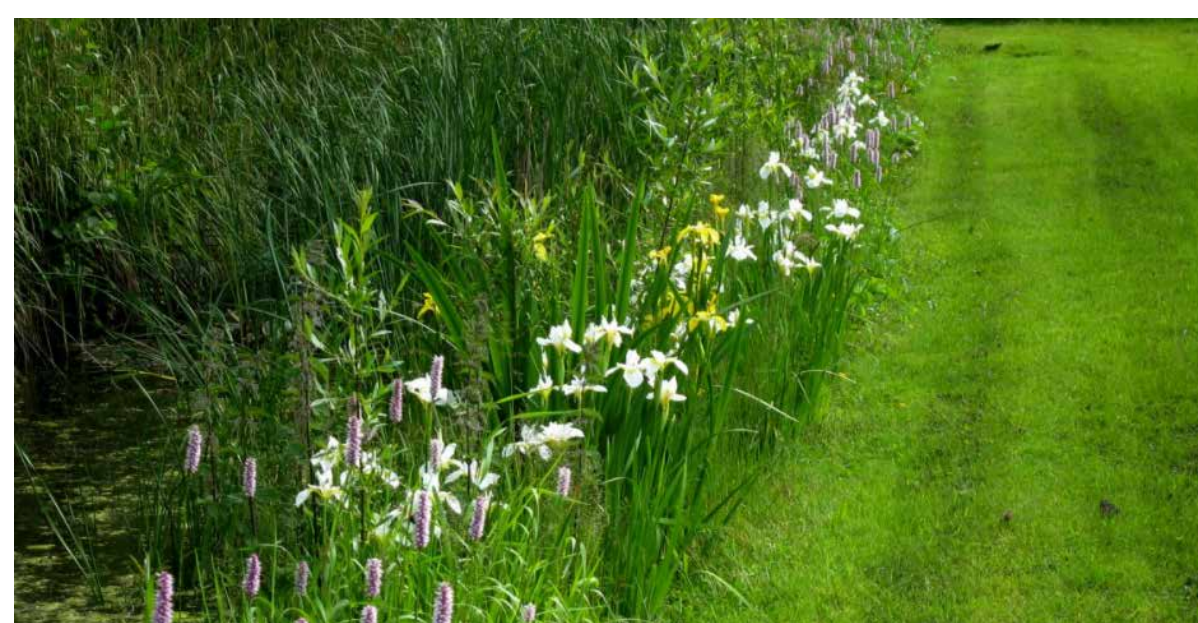

14



15



16

EXTRA ELEMENTEN MIDDENBERM



1



2



3



4



5

CATERSHOFLAAN

Projectdefinitie en concept

Merksem



JOUW IDEE voor de GROENZONES! Wat geniet je voorkeur?

BOMEN (structuur, uitzicht, types)



1



2



3



4



5



6



7



8



9



10



11



12



13



14



15



16



17

BOOMVAKKEN (in de parkeerstroken)



1



2



3



4



5



6



7



8



9



10