

### LEGENDE ONTWERPEN WEGENIS:

#### VERHARDINGEN


- Verharding in bitumineuze verharding
- Parkeerplaatsen in mozaïekkeien  
legrichting: loodrecht op as rijweg (langse parkeerplaatsen)  
legrichting: evenwijdig met as rijweg (dwarse parkeerplaatsen)  
(parkeerplaats, aangeduid d.m.v. prefabtegel met pictogram)  
4 hoeken aangeduid met telkens 5 kasseien in witte kwartsiet, 100x100x100mm
- Blauwe signalisatieegel in beton, 880x880x100mm  
(aanduiding parkeerplaats voor mensen met een handicap)
- Verharding in betonstraatstenen met uitgewassen deklaag van 70% natuurgranulaten  
400x200x100mm, kleur: , verband: halfsteens  
geplaatst op fundering en onderfundering van steenslag
- Verharding in betonstraatstenen met uitgewassen deklaag van 70% natuurgranulaten  
400x200x80mm, kleur: , verband: halfsteens  
geplaatst op fundering van 15 cm zandcement of op 2de maaiveldconstructie
- Verharding in betonstraatstenen  
220x220x80mm, kleur: grijs, verband: halfsteens  
geplaatst op fundering van 15cm zandcement

#### STRAATMEUBILAIR

- Fietsbeugel SA/FS/01
- Zitbank SA/ZB/01/03, rond met rugleuning
- Afvalbak SA/AB/01

#### GROENAANLEG

- Bestaande boom te behouden
- Onderbeplanting:  
Vincetoxicum (Kleine maagdenpalm) - plantmaat P9 - 1pl/m²  
Geranium phaeum (Donkere oelevaarsbek) - plantmaat P9 - 2pl/m²  
Aquilegia vulgaris (Wilde akelei) - plantmaat P9 - 1pl/m²  
Pulmonaria officinalis (Gevlekt longkruid) - plantmaat P9 - 2pl/m²  
Dryopteris filix-mas (Mannetje'svaren) - plantmaat P9 - 3pl/m²
- Nieuw aan te planten boom + zone skeletbodem (5x6m)  
Pa: Prunus avium (Zoete Kers, wilde kers, boskers) - plantmaat 20/25  
Pp: Prunus padus (Gewone vogelkers) - plantmaat 16/18

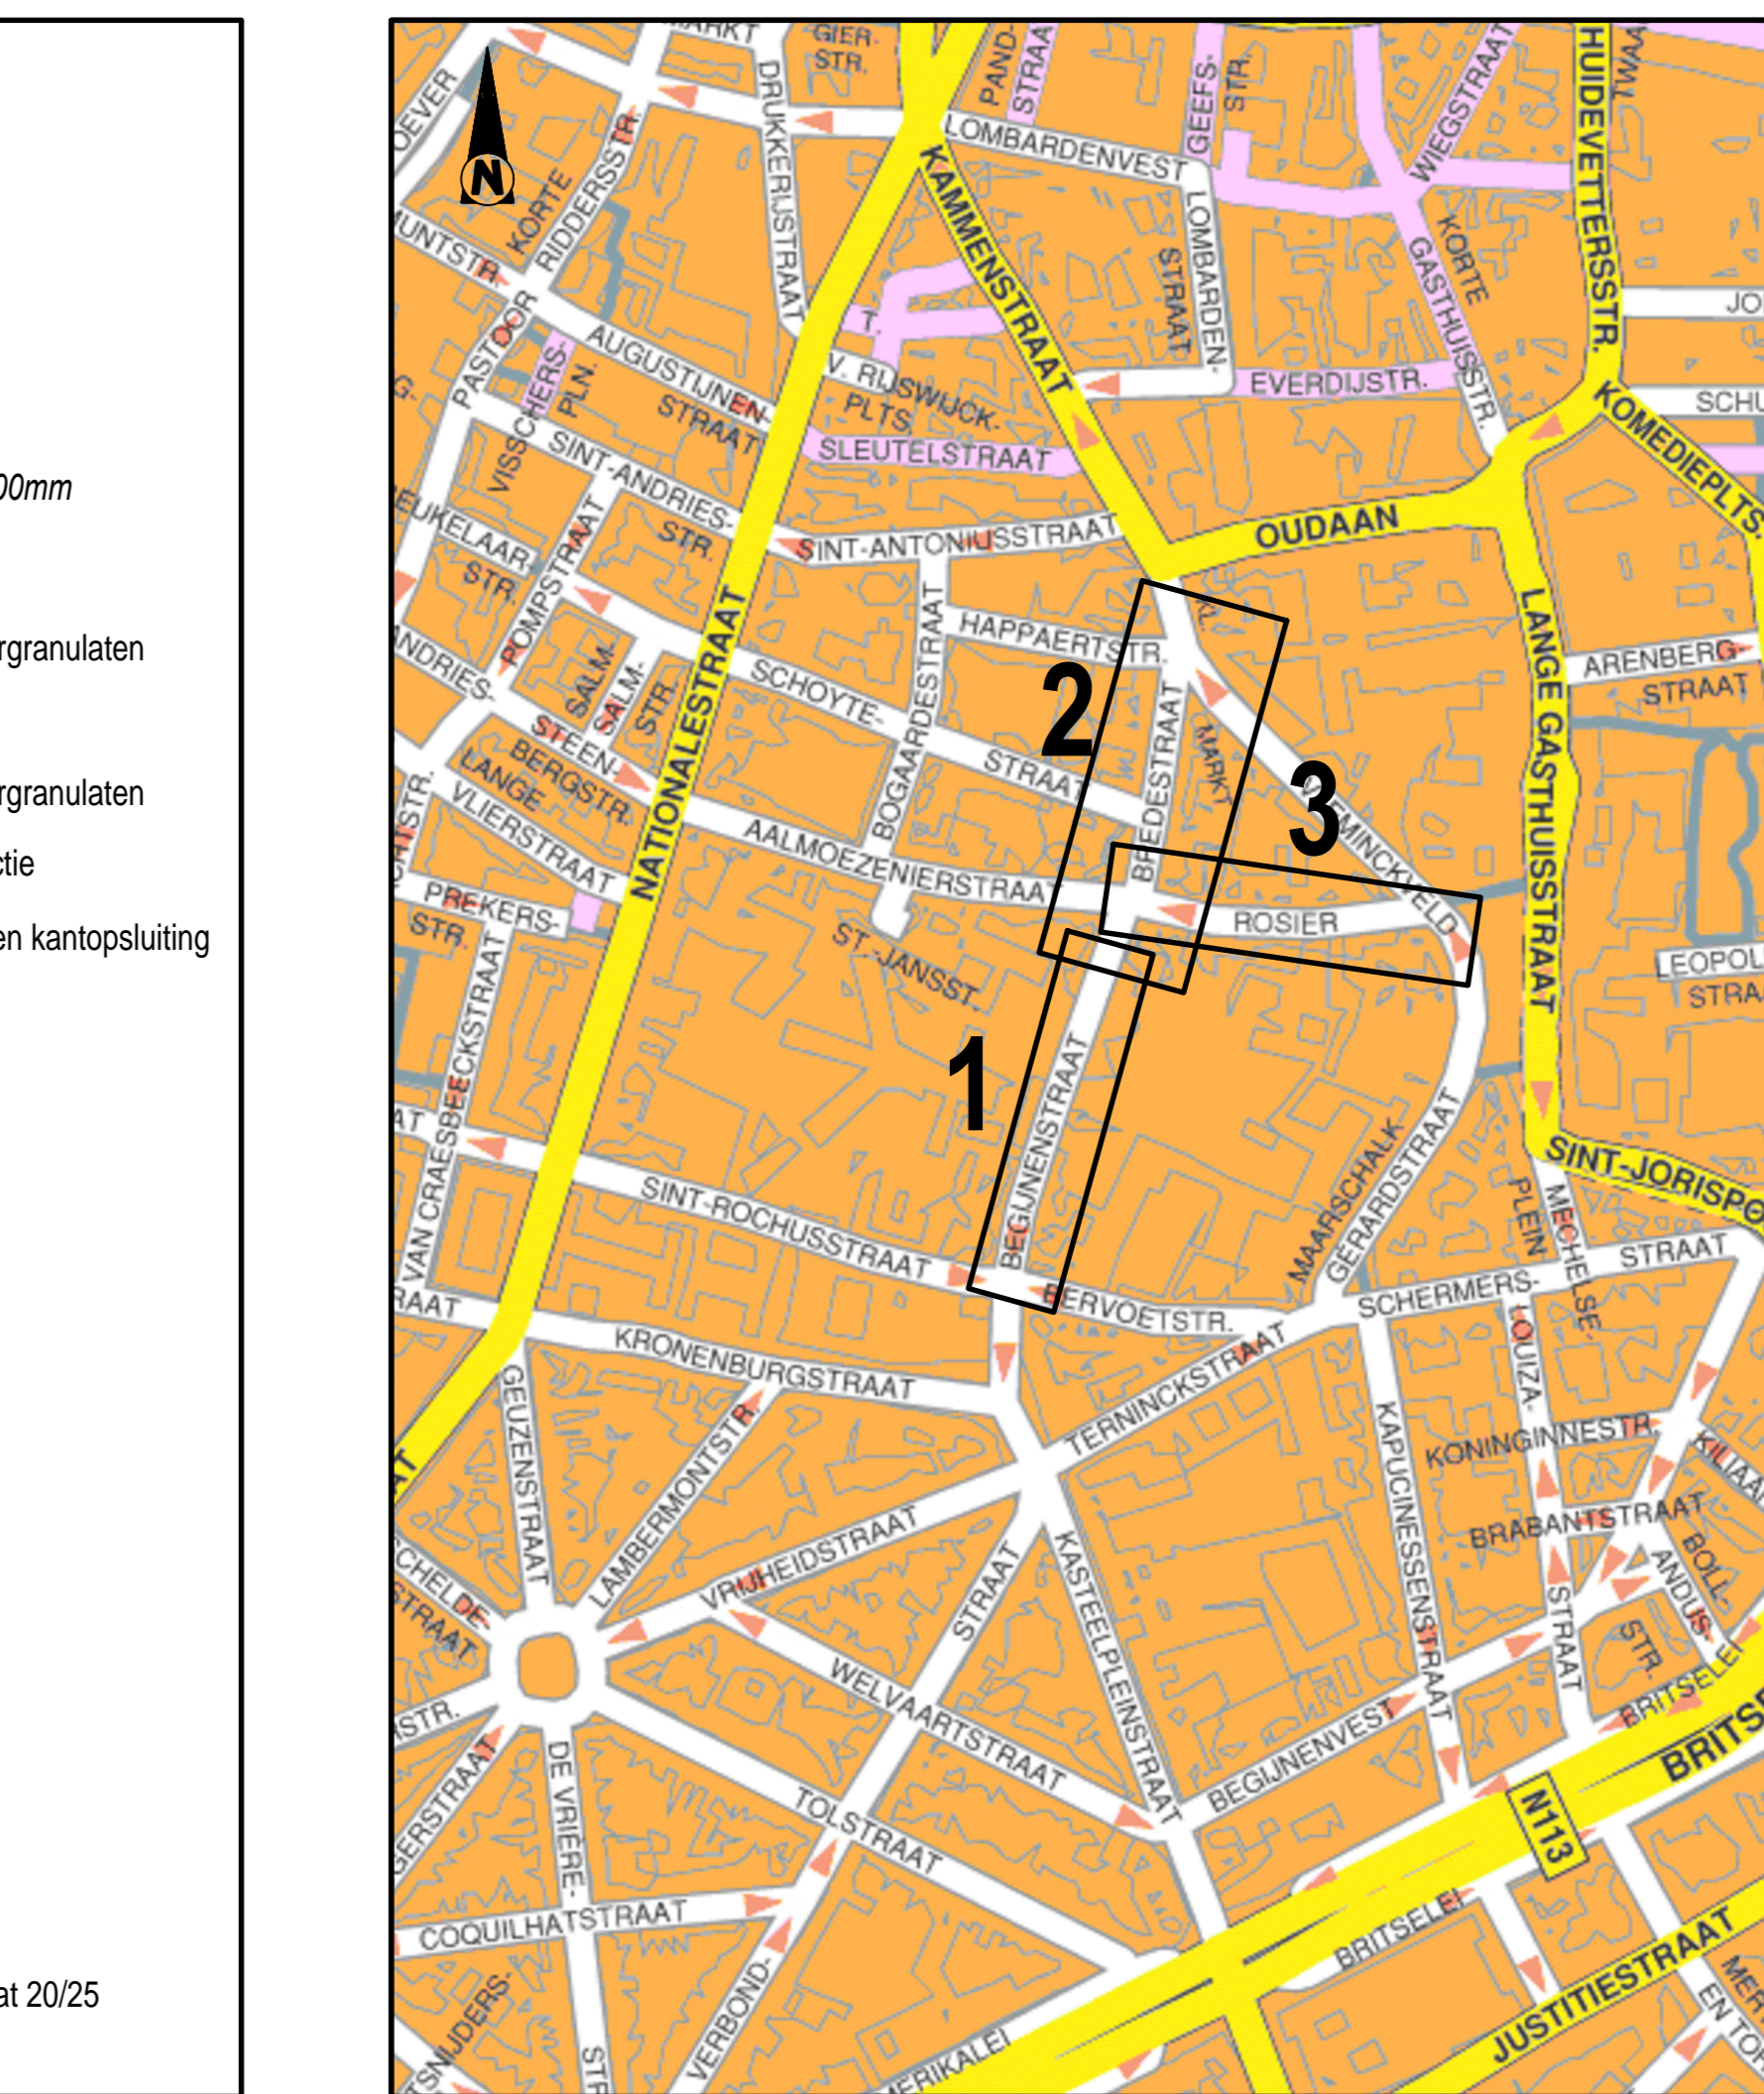

**Opdrachtgevers**

STAD Antwerpen Aquafin

de district's secretaris de burgemeester  
Lange Gasthuisstraat 21 2000 Antwerpen  
TEL +32 (0)3 22 11 333

Dijkstraat 8  
2050 Antwerpen  
Tel. +32 (0)3 450 45 11

H. Claeys B. De Wever

**Project** Anwerpen - district Antwerpen  
MLO Begijnenstraat - Rosier  
RI3A271

**ONTWERP**

**Studiebureau**

**ARCADIS** Design & consultancy for natural and built assets

Maatschappelijke zetel: ARCADIS Belgium NV  
Koningsstraat 80  
1000 Brussel  
Algemeen directeur: Koen De Weert  
Kroef Peperstrate  
info@arcadisbelgium.be - www.arcadis.com

Coördinerende vestiging: ARCADIS Belgium NV  
City Link, Posthofbrug 12  
2600 Antwerpen-Berchem  
Tel. +32 (0)2 505 75 00  
Fax +32 (0)2 505 75 01

Index	Datum	Omschrijving	Getek.	Nagez.	Projectmanager
					WHE
					Schaal 1/200
					Formaat 0,50 m²
D3	13-02-2018	Publicatie (aanpassing Rosier)			Projectnr. BE0115000992
D2	07-02-2018	Publicatie (groenplaatverbetering)			
D	15-12-2017	Publicatie			
C	10-11-2017	Aanbesteding	KAN	LLQ	Volgnummer
B	08-08-2017	Aanvraag stedenbouwkundige vergunning	RSP	MAR	
A	06-02-2017	Voorontwerp notering - eerste versie	RSP	MAR	Georeferentie Coördinaten Lambert 1972
Bestandslocatie 1885M1\FLEO\whe00_PABE0115000992_3_Site\33_0ntwerpPlanen\Breedstraat Begijnenstraat Rosier\BE0115000992_w_dwg			Aldrukdatum 13/02/2018 16:23:37	Hoogtemeting TAW	
<b>GRONDPLAN ONTWERPEN WEGENIS</b>				4.1	
BEGIJENSTRAAT				AD	D