

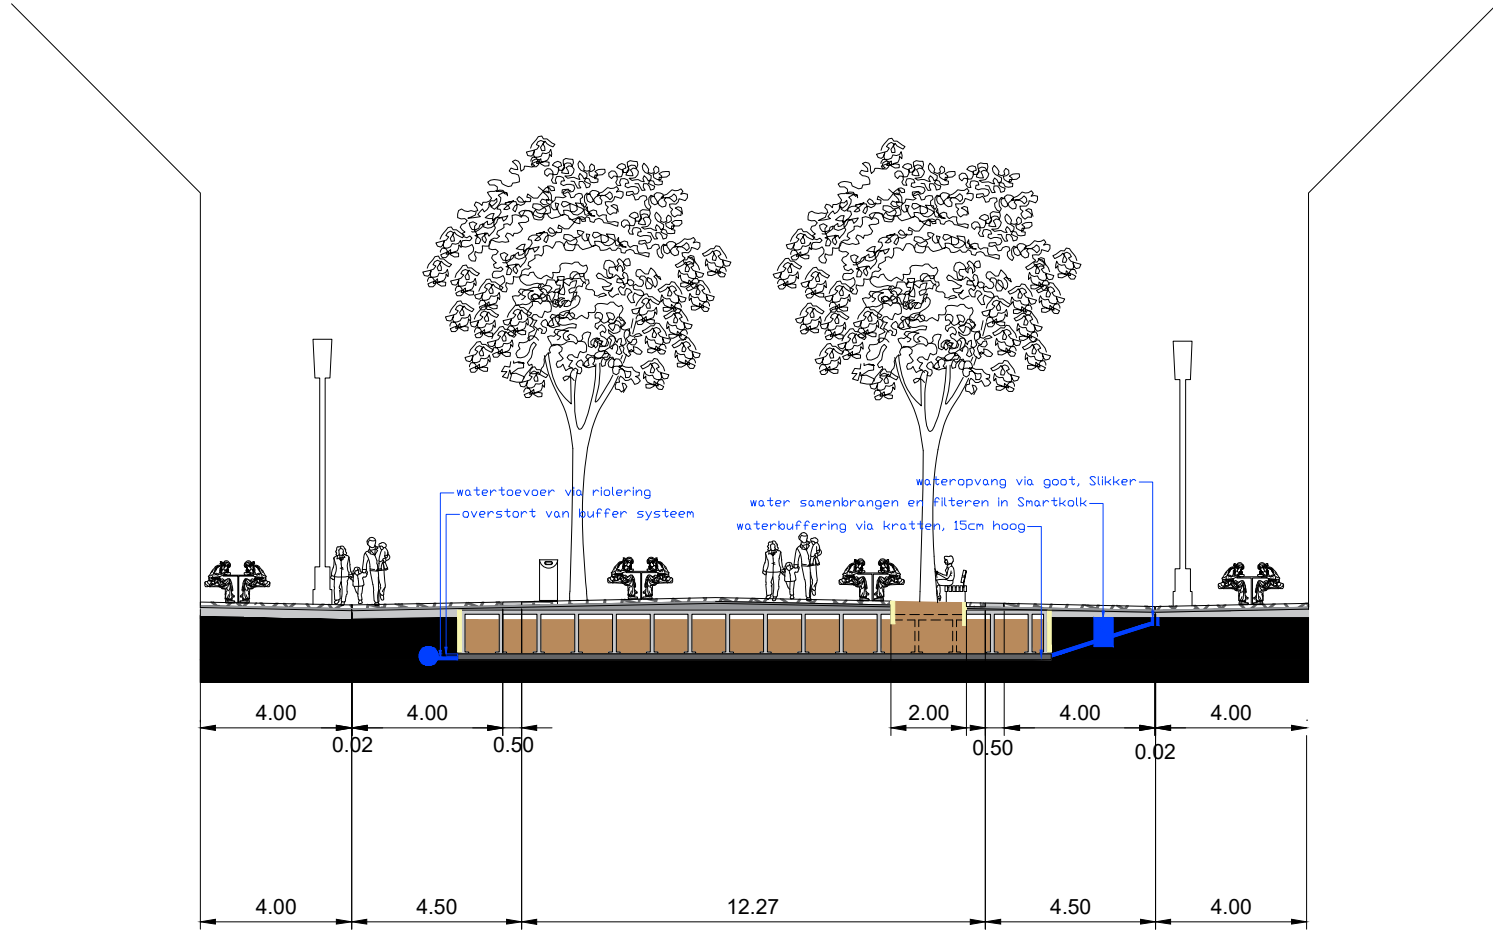


Snede 0

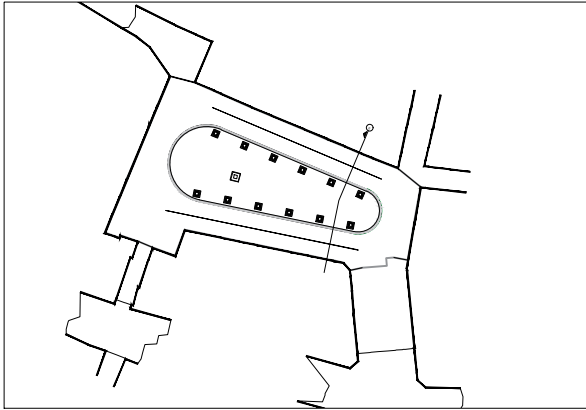

20231030_13283_DO_BT_NT Afgedrukt op 13/11/2023 10:29:03

Basisgegevens GBK Antwerpen

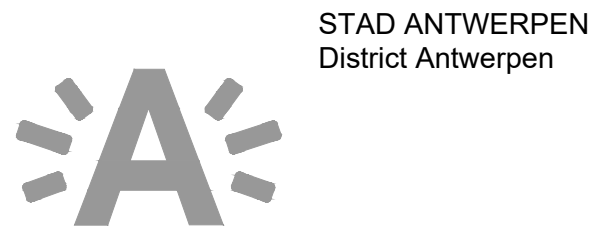

STAD ANTWERPEN
District Antwerpen


Stadsontwikkeling / Ontwerp & Uitvoering Publieke Ruimte

Definitief ontwerp

Vrijdagmarkt

Investeringsproject

Nieuwe toestand
Snede

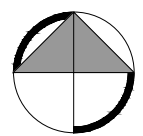

Dossiernummer	SWOU13283	Diensthofd ontwerp	Johan Pieraerts
Plannummer	1/1	Leidend ambtenaar	Hakim Chadli
Schaal	1/200	Projectleider	Bénédicte Quintiens
30/10/2023		Ontwerper	Kimoura Hauquier
Wijziging 1		Ingenieur	Gert De Wilde