Bestaande toestand

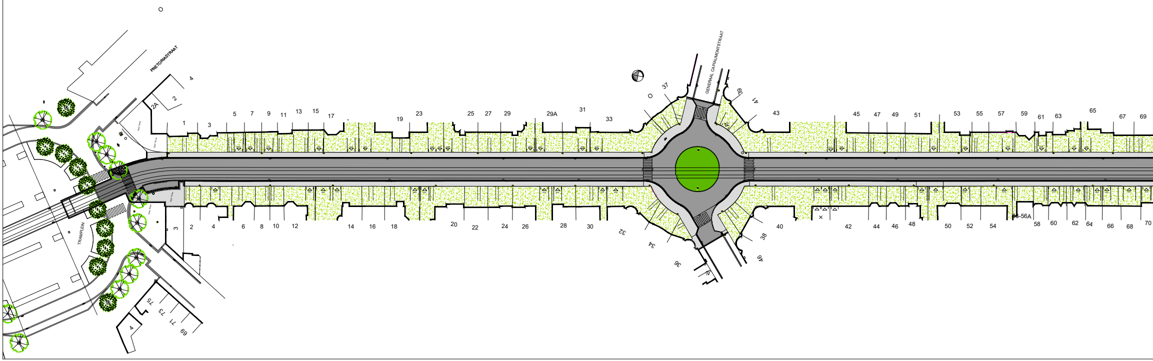
PRETORIASTRAAT
TRAMPLEIN
GENERAAL CAPIAUMONTSTRAAT
1 3 5 7 9 11 13 15 17 19 23 25 27 29 29A 31 33 37 39 41 43 45 47 49 51 53 55 57 59 61 63 65 67 69
2 4 6 8 10 12 14 16 18 20 22 24 26 28 30 32 34 36 38 40 42 44 46 48 50 52 54 56-56A 58 60 62 64 66 68 70
2A 2 4
3 75 73 71 69 4

Nieuwe toestand

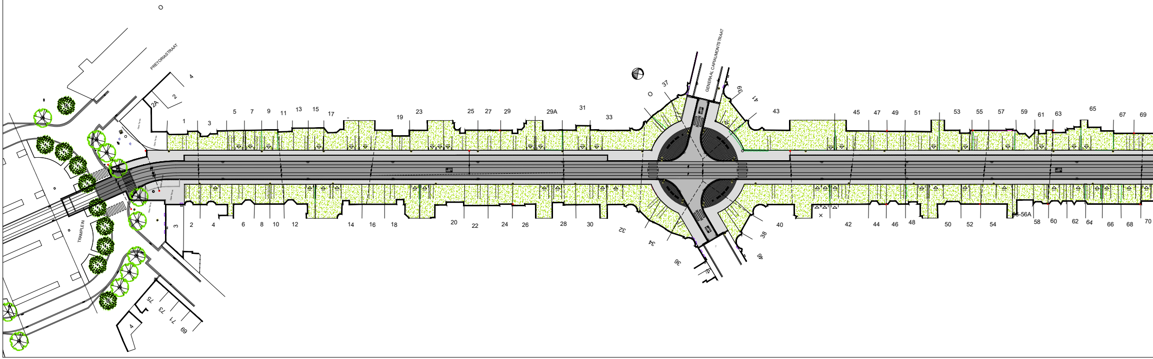
PRETORIASTRAAT
TRAMPLEIN
GENERAAL CAPIAUMONTSTRAAT
1 3 5 7 9 11 13 15 17 19 23 25 27 29 29A 31 33 37 39 41 43 45 47 49 51 53 55 57 59 61 63 65 67 69
2 4 6 8 10 12 14 16 18 20 22 24 26 28 30 32 34 36 38 40 42 44 46 48 50 52 54 56-56A 58 60 62 64 66 68 70
2A 2 4
3 75 73 71 69 4

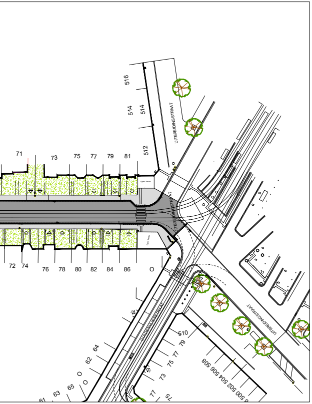
516
514
514
512
UITBREIDINGSTRAAT
71
73
75
77
79
81
Open Terras
72
74
76
78
80
82
84
86
O
GULDENVLIESSTRAAT
UITBREIDINGSTRAAT
510
79
77
75
73
77
75
64
62
O
O
65
63
61
508 506 504 502 500

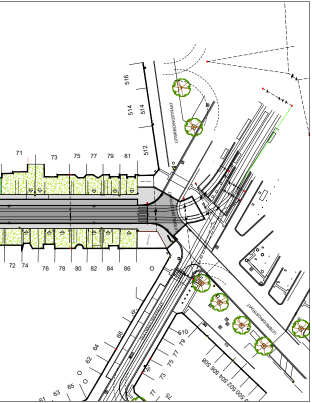
516
514
514
512
UITBREIDINGSTRAAT
71
73
75
77
79
81
Open Terras
72
74
76
78
80
82
84
86
O
GULDENVLIESSTRAAT
UITBREIDINGSTRAAT
510
79
77
75
73
77
75
66
64
62
O
O
65
63
61
508 506 504 502 500

Typeprofiel 1:50

Bestaande toestand

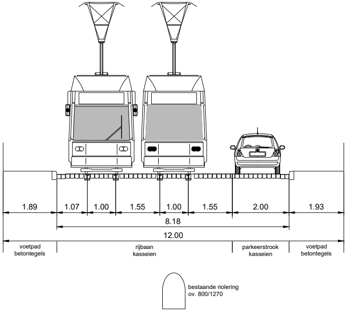
1.89
1.07
1.00
1.55
1.00
1.55
2.00
1.93
8.18
12.00
voetpad
betontegels
rijbaan
kasseien
parkeerstrook
kasseien
voetpad
betontegels
bestaande riolering
ov. 800/1270

Nieuwe toestand

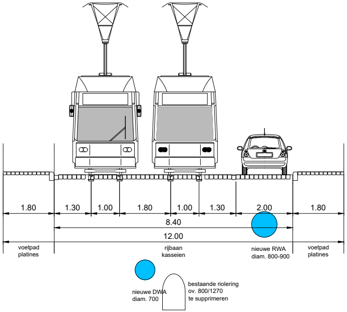
1.80
1.30
1.00
1.80
1.00
1.30
2.00
1.80
8.40
12.00
voetpad
platines
rijbaan
kasseien
nieuwe RWA
diam. 800-900
voetpad
platines
nieuwe DWA
diam. 700
bestaande riolering
ov. 800/1270
te supprimeren

VERKLARING :

----	Einde der werken
▥	Verharding van betonstraatstenen 0.22 x 0.22 x 0.08 en betontegels 0.30 x 0.30 X 0.06 (kleur: grijs)
▦	Verharding van platines
▤	Verharding van platines cirkelvormig gelegd
▨	Bituminеuze verharding (kleur: zwart)
▦	Verharding van prefabbeton met ingegoten gezaagde straatkeien
▦	Verharding van straatkeien met waterdoorlatende voeg
▩	Onverhard / teelaarde voorzien van beplanting
🟩	Haag
----	Trottoirband type IA - 0.15 x 0.35 (verzonken thv voetgangersoversteek) graniet
▪▪▪▪	Trottoirband breedte 0.30 blauwe hardsteen
----	Straatgoot met straatkeien (2 rijen)
----	Straatgoot met straatkeien (1 rij)
▬	Zebra: verharding van betonstraatstenen 0.22 x 0.11 x 0.08 (kleur: wit)
▬	Zebra: gekleefd / geschilderd
▬	Standaard zitbank met leuning SA/ZB/01
●	Standaard afvalbak SA/AB/01 (kleur: stadsgrijs)
☼	Bestaande rondstraler om te vormen naar LED
S	Bestaande straatkolk
NS	Nieuwe straatkolk
⊛	Bestaande boom

LIGGINGSTEKENING
schaal 1 / 5.000

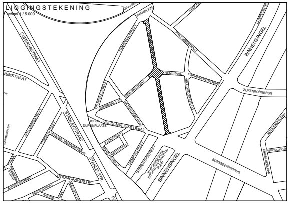
DRAAKPLAATS
TRAMPLEIN
KRUGERSTRAAT
UITBREIDINGSSTRAAT
CUPERUSSTRAAT
TRANSVAALSTRAAT
PRETORIASTRAAT
BINNENSINGEL
EEMSTRAAT
GENERAAL
CAPIAUMONTSTRAAT
VELODROOMSTRAAT
MERLENSTRAAT
ZURENBORGBRUG
TRANSVAALSTRAAT
GENERAAL VAN
WATERLOOSTRAAT
VAN LUPPENSTRAAT
STANLEYSTRAAT
JOSUÉ
DUPONPLAATS
GULDENVLIESSTRAAT
RODEKRUISLAAN
COBDENSTRAAT
ZENOBE GRAMMESTRAAT
KLOKSTRAAT
SCHELPSTRAAT
BARUTSTRAAT
LEEMPUTSTRAAT
UITBREIDINGSSTRAAT
BURGEMEESTER EDGARD RYCKAERTS-PLEIN
BINNENSINGEL
HERCULUSSTRAAT
DIKSMUIDELAAN
BORSBEEKSEBRUG
STANLEYSTR.
BOOMGAARDSTR.
AUWERSSTRAAT
WEIDESTRAAT
BATKIN-

Wijziging

Nummer:	Datum:	Aard van wijziging:
1	07/07/2020	Concept

Afgedrukt op 20/10/2021 15:45:57

STAD ANTWERPEN District Berchem	Stadsontwikkeling Openbaar domein	
Concept	Cogels-Osylei Bestratingswerken	
	Bestaande en nieuwe toestand Grondplan en typeprofiel	
Besteknummer SWOU10063	Wijziging 1 Concept	11/10/2021
Plannummer 1/1	Diensthoofd uitvoering Johan Pieraerts	Projectleider Kenneth Willockx
Schaal 1/500	Ontwerper Bonnie van der Burgh	
Bestandsnaam 20211020_10063_PD_BT_NT	Tekenaar	

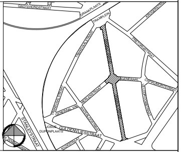
GROTEHONDSTRAAT
DRAAKPLAATS
TRAMPLEIN
KRUGERSTRAAT
TRANSVAALSTRAAT
PRETORIASTRAAT
GENERAAL
CAPIAUMONTSTRAAT
VELODROOMSTRAAT
MERLENSTRAAT
TRANSVAALSTRAAT
GENERAAL VAN
WATERLOOSTRAAT
STANLEYSTRAAT
JOSUÉ
DUPONPLAATS
GULDENVLIESSTRAAT
KLOKSTRAAT

Basisgegevens GBK Antwerpen