


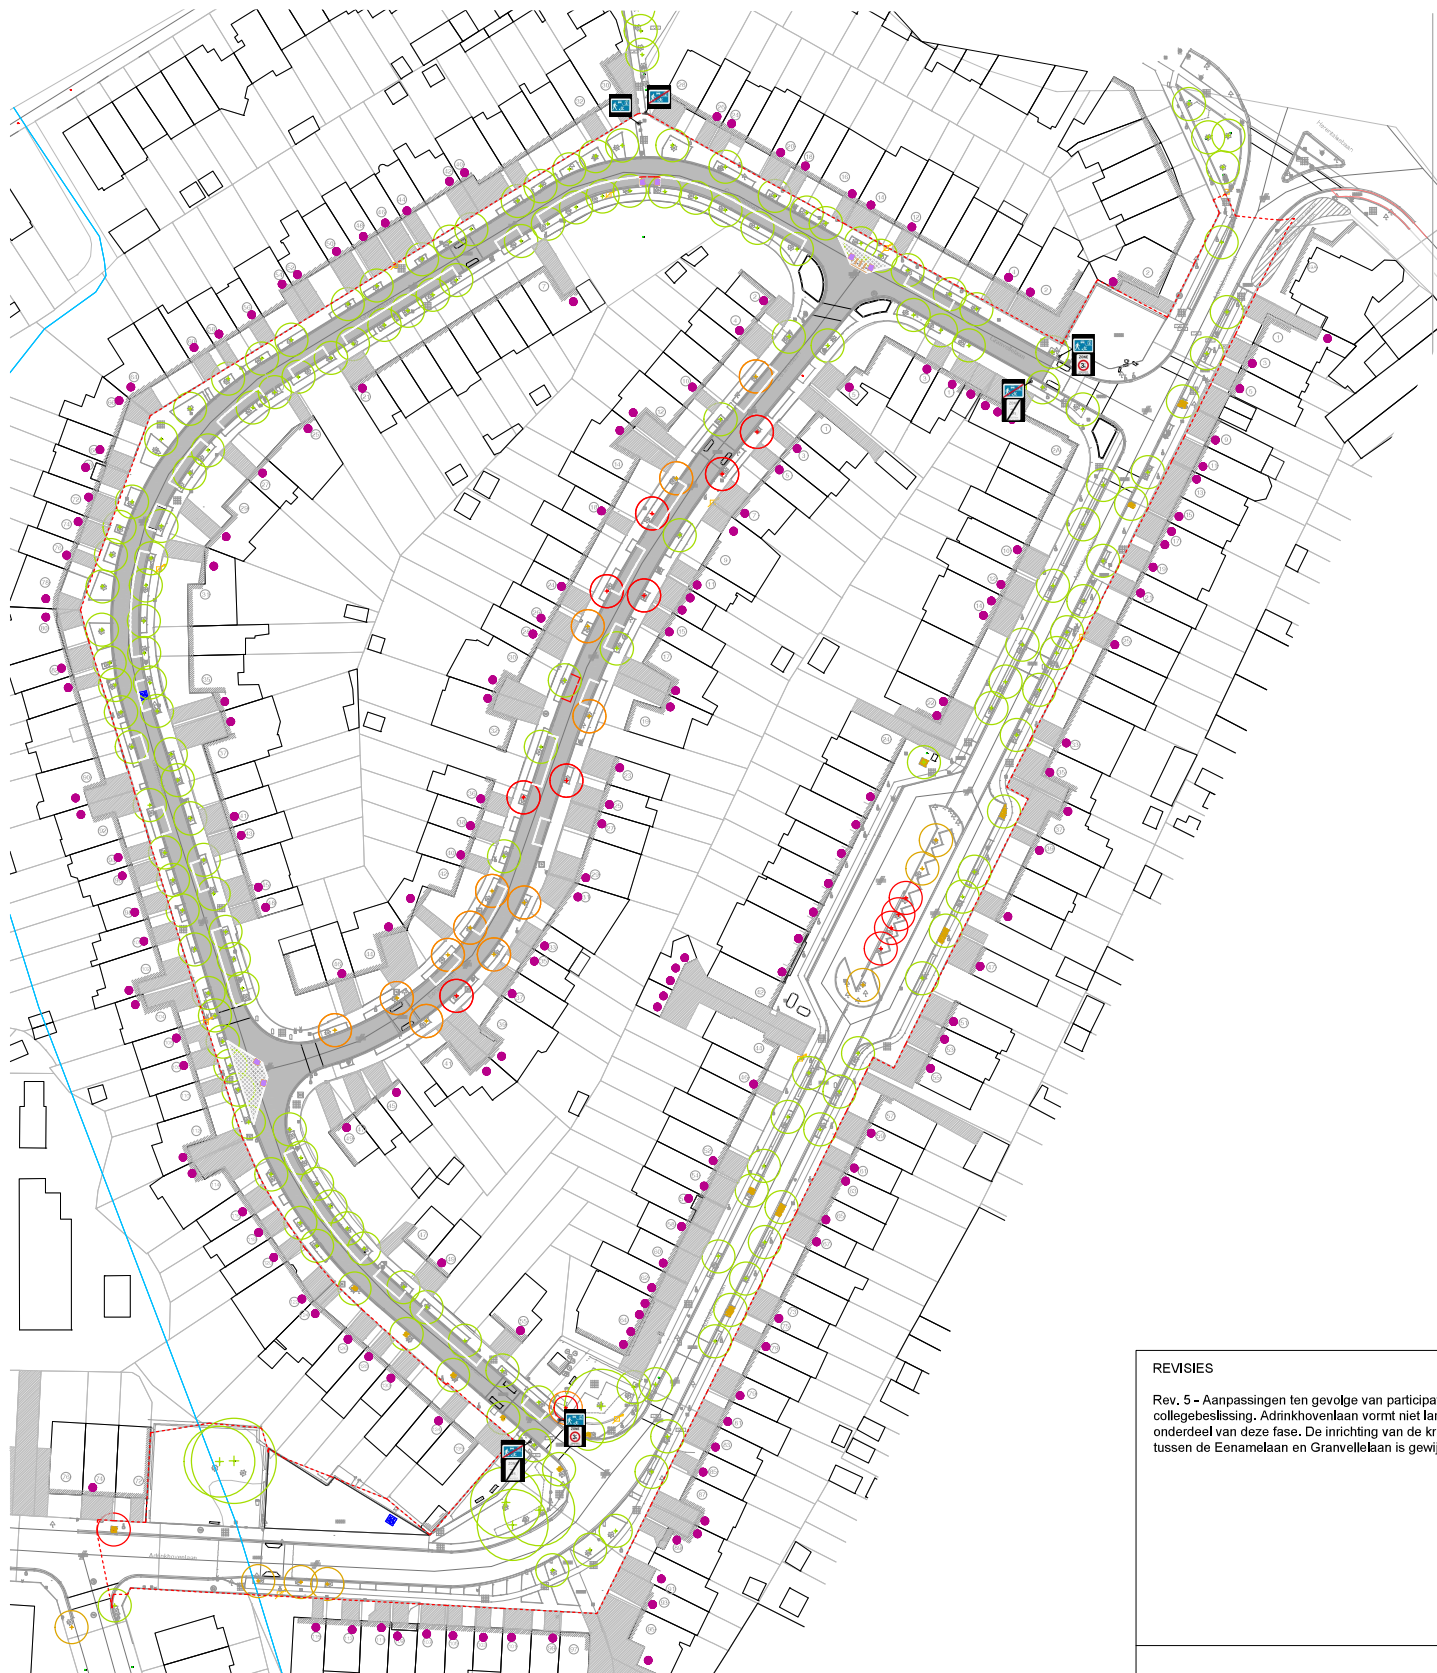

LEGENDA

- VERPLAATSBAAR PLANTENBAK - Type 1.
Afmetingen: 1,2m x 1m x 0,66m
- DRIE FIETSBEUGELS
- NIJEUWE VERKEERSBORDEN
- NIJEUWE BELIJNING - om parkeervakken en woonerfzone mee aan te geven
- NIJEUWE ARCERINGEN - om verblijfsplekken en rotondes mee aan te geven
- VERPLAATSTE PARKEERPLEK - om asverschuivingen, brandweertoeegang en toegang tot de speelplek te accommoderen zijn deze parkeerplekken verplaatst, met de inrichting van een woonerf is er ruimte voor 5 extra reglementaire parkeerplekken die de toegang voor de brandweer niet verhinderen
- BESTAANDE BOOM IN GOEDE CONDITIE TE BEHOUDEN
- BESTAANDE BOOM IN SLECHTE TOT ZEER SLECHTE CONDITIE OP TE VOLGEN (6m+)
- BESTAANDE BOOM IN MATIGE TOT SLECHTE CONDITIE TE BEHOUDEN

REVISIES

Rev. 5 - Aanpassingen ten gevolge van participatie en collegebeslissing. Adrinkhovenlaan vormt niet langer onderdeel van deze fase. De inrichting van de kruispunten tussen de Eenamelaan en Granvellelaan is gewijzigd

GEMEENTE BORSBEEK

Gemeentehuis
de Robianostraat 64
B-2150 Borsbeek
tel. 03 320 94 00
info@borsbeek.be

Project
ONTHARDING_ADRINKHOVENLAAN,
EENAMELAAN_ & GRANVELLELAAN

Klant
GEMEENTE_BORSBEEK

Titel
FASE_1_TIJDELIJK_WOONERVEN
SCHAAL_1/400@A0

Getekend dr. SF Gecheckt dr. SF
Datum 24/04/2024

Status:		V Vergunning		A Aanleg	
Projectnr.	Fase	Tekeningnr.	Status	Rev	
2024-NWK	F1	01	SK	V5	

FILE