## Bestaande toestand

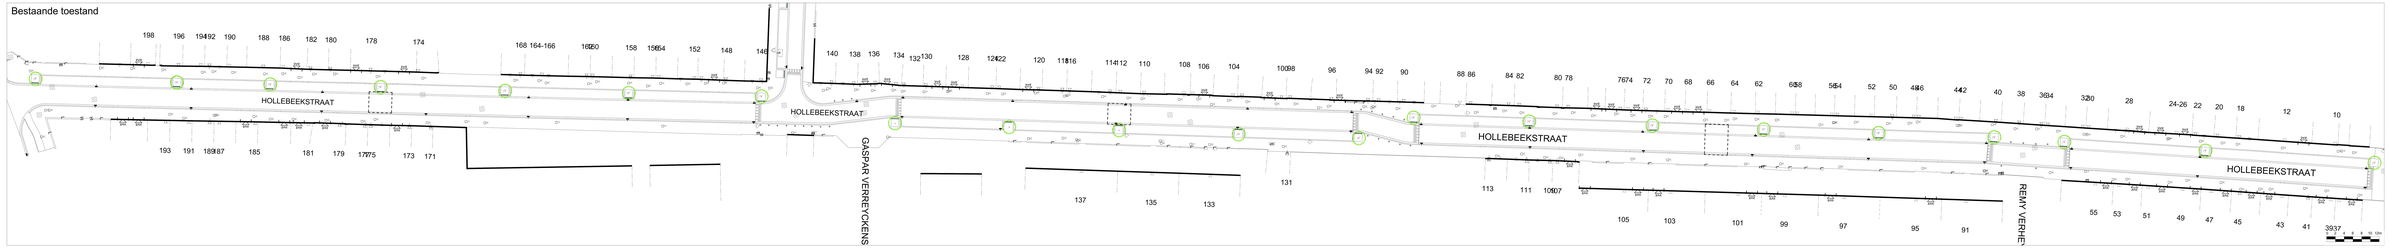


## Nieuwe toestand

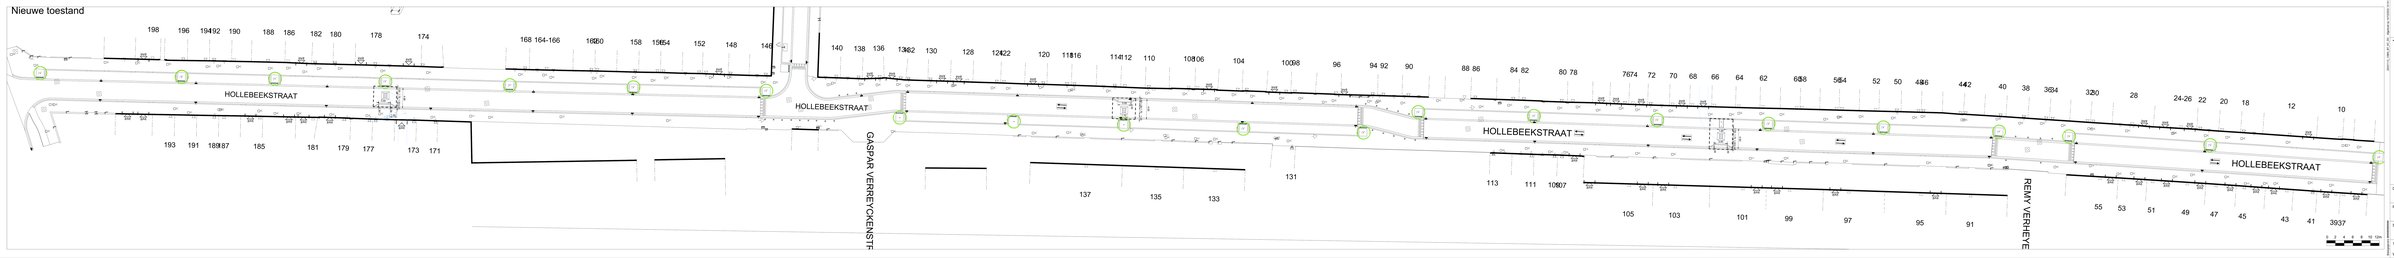


LIGGINGSTEKENING

| Wijziging Nummer: | Datum: | Aard van wijziging: |
|---|---|---|
| | 13/11/2023 | Opnaat bestaande toestand met nutsleidingen (#######) |

ETAO ANTWERPEN
Gabriel Hebuterne

Stadsontwikkeling / Ontwerp & Uitvoering Publieke Ruimte

Tekenopdracht

Hollebeekstraat

Proefopstelling

Bestaande en nieuwe toestand
Grondplan

| | | | |
|---|---|---|---|
| Dossiernummer | SWPR13883 | Diensthoofd ontwerp | Johan Pieraerts |
| Plannummer | 1/1 | Leidend ambtenaar | Halim Chadli |
| Schaal | 1/200 | Projectleider | Alexander Wanten |
| 13/11/2023 | | Ontwerper | Eva Kuinickx |
| Wijziging 1 | | Ingenieur | Alexander Wanten |