




Bestaande toestand 9

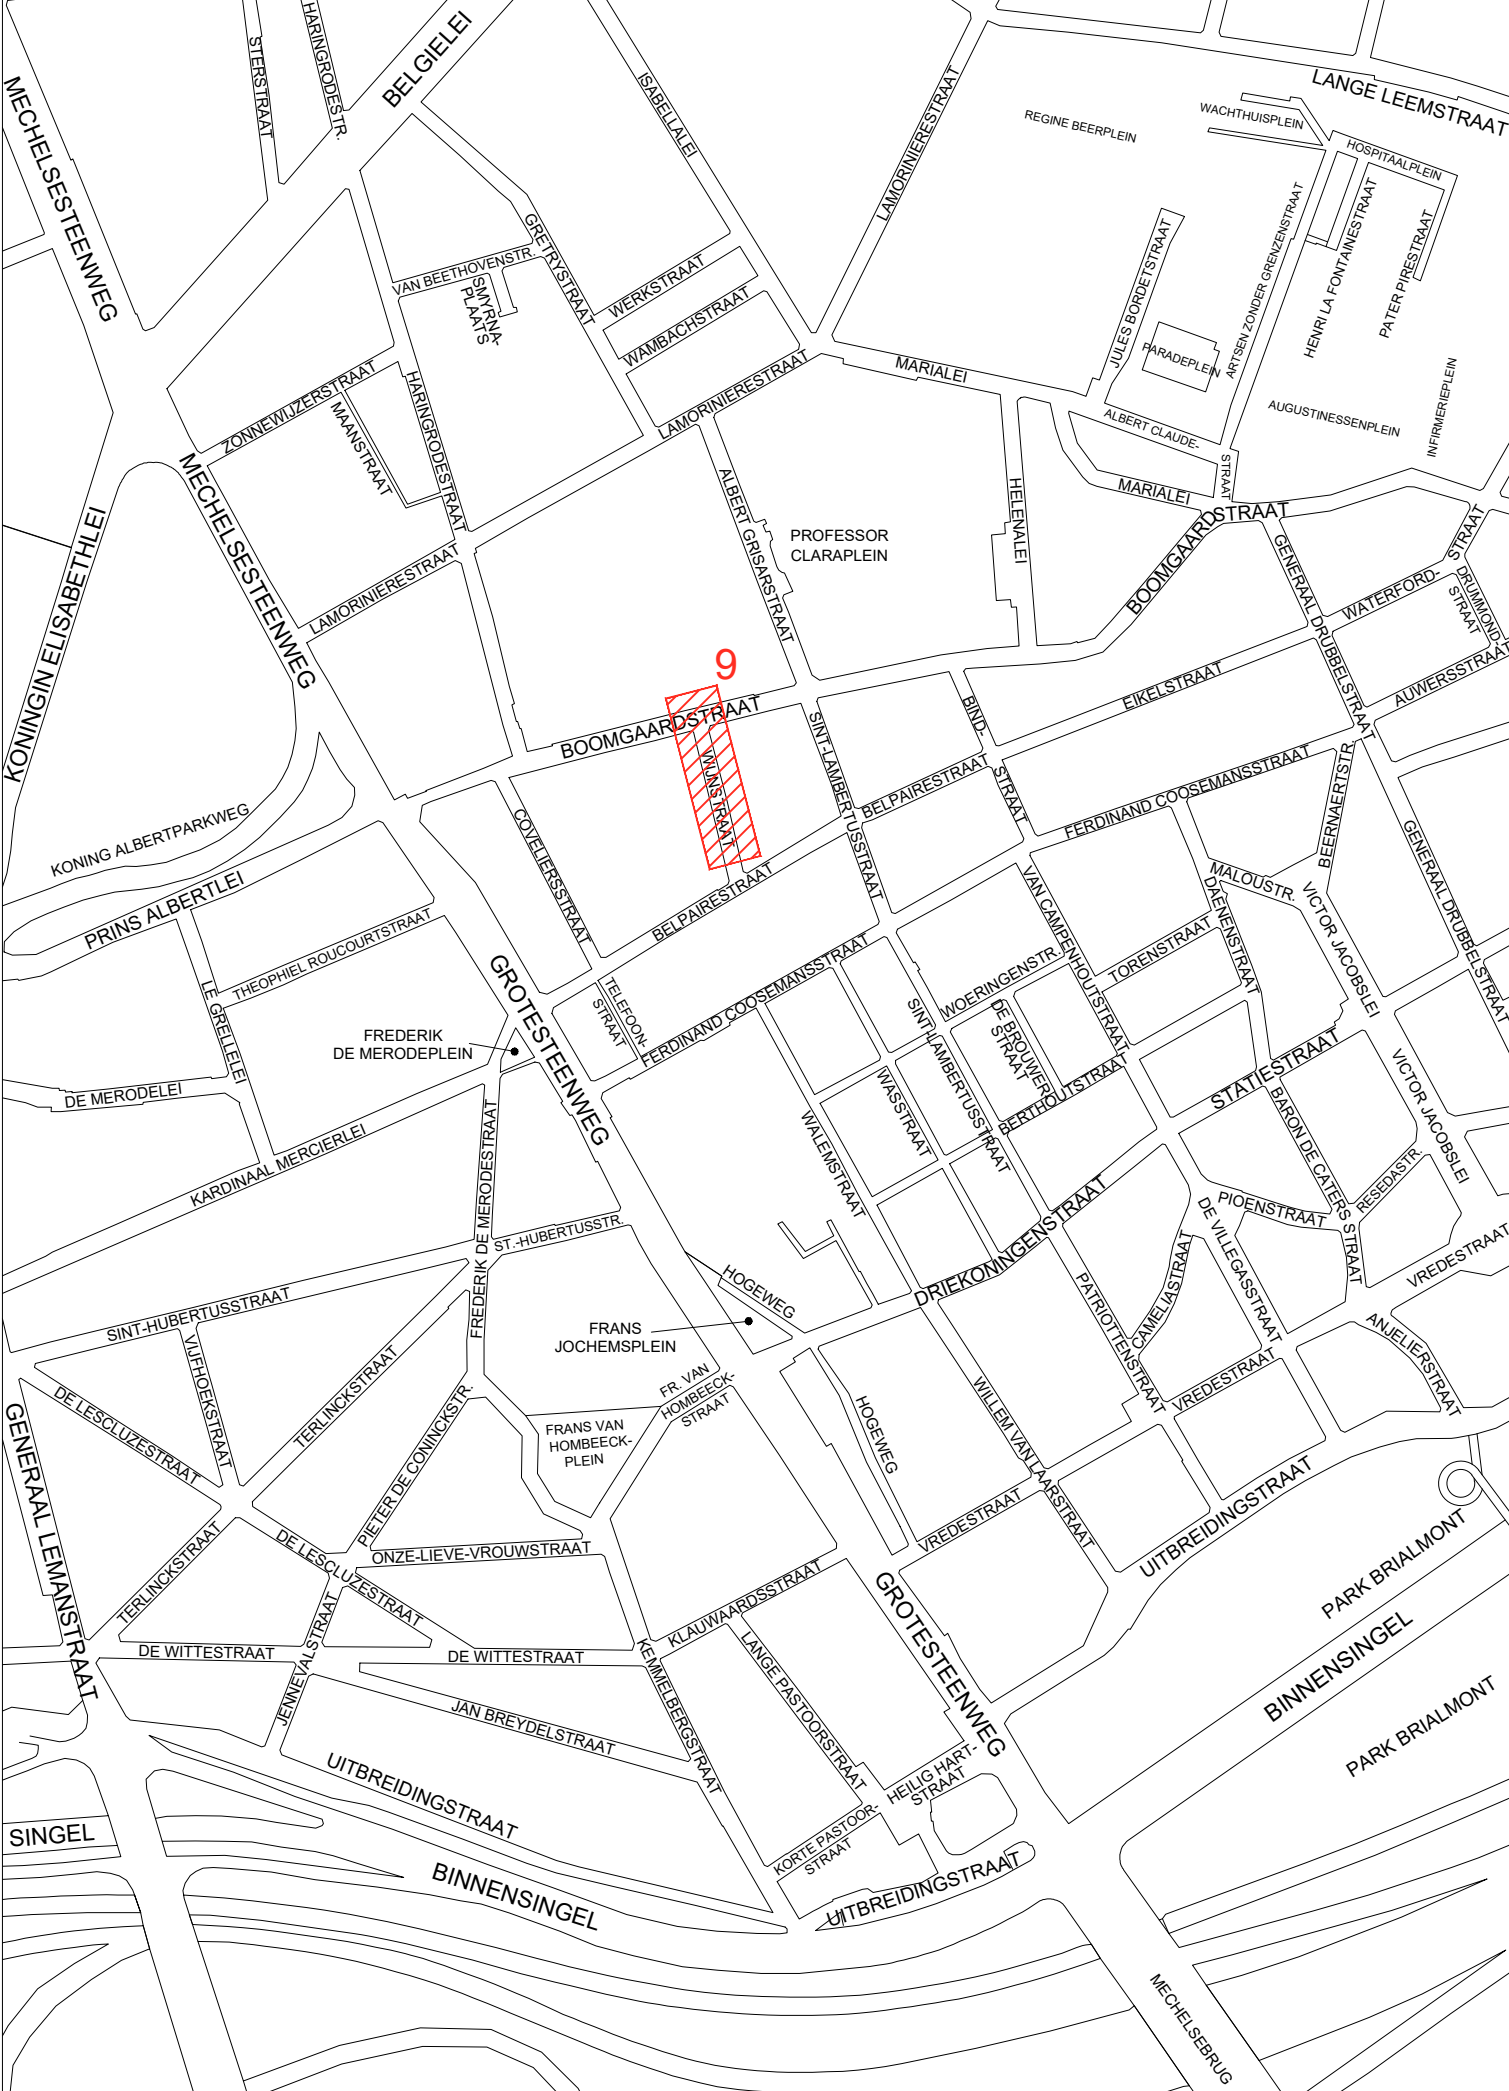


VERKLARING BESTAAND:

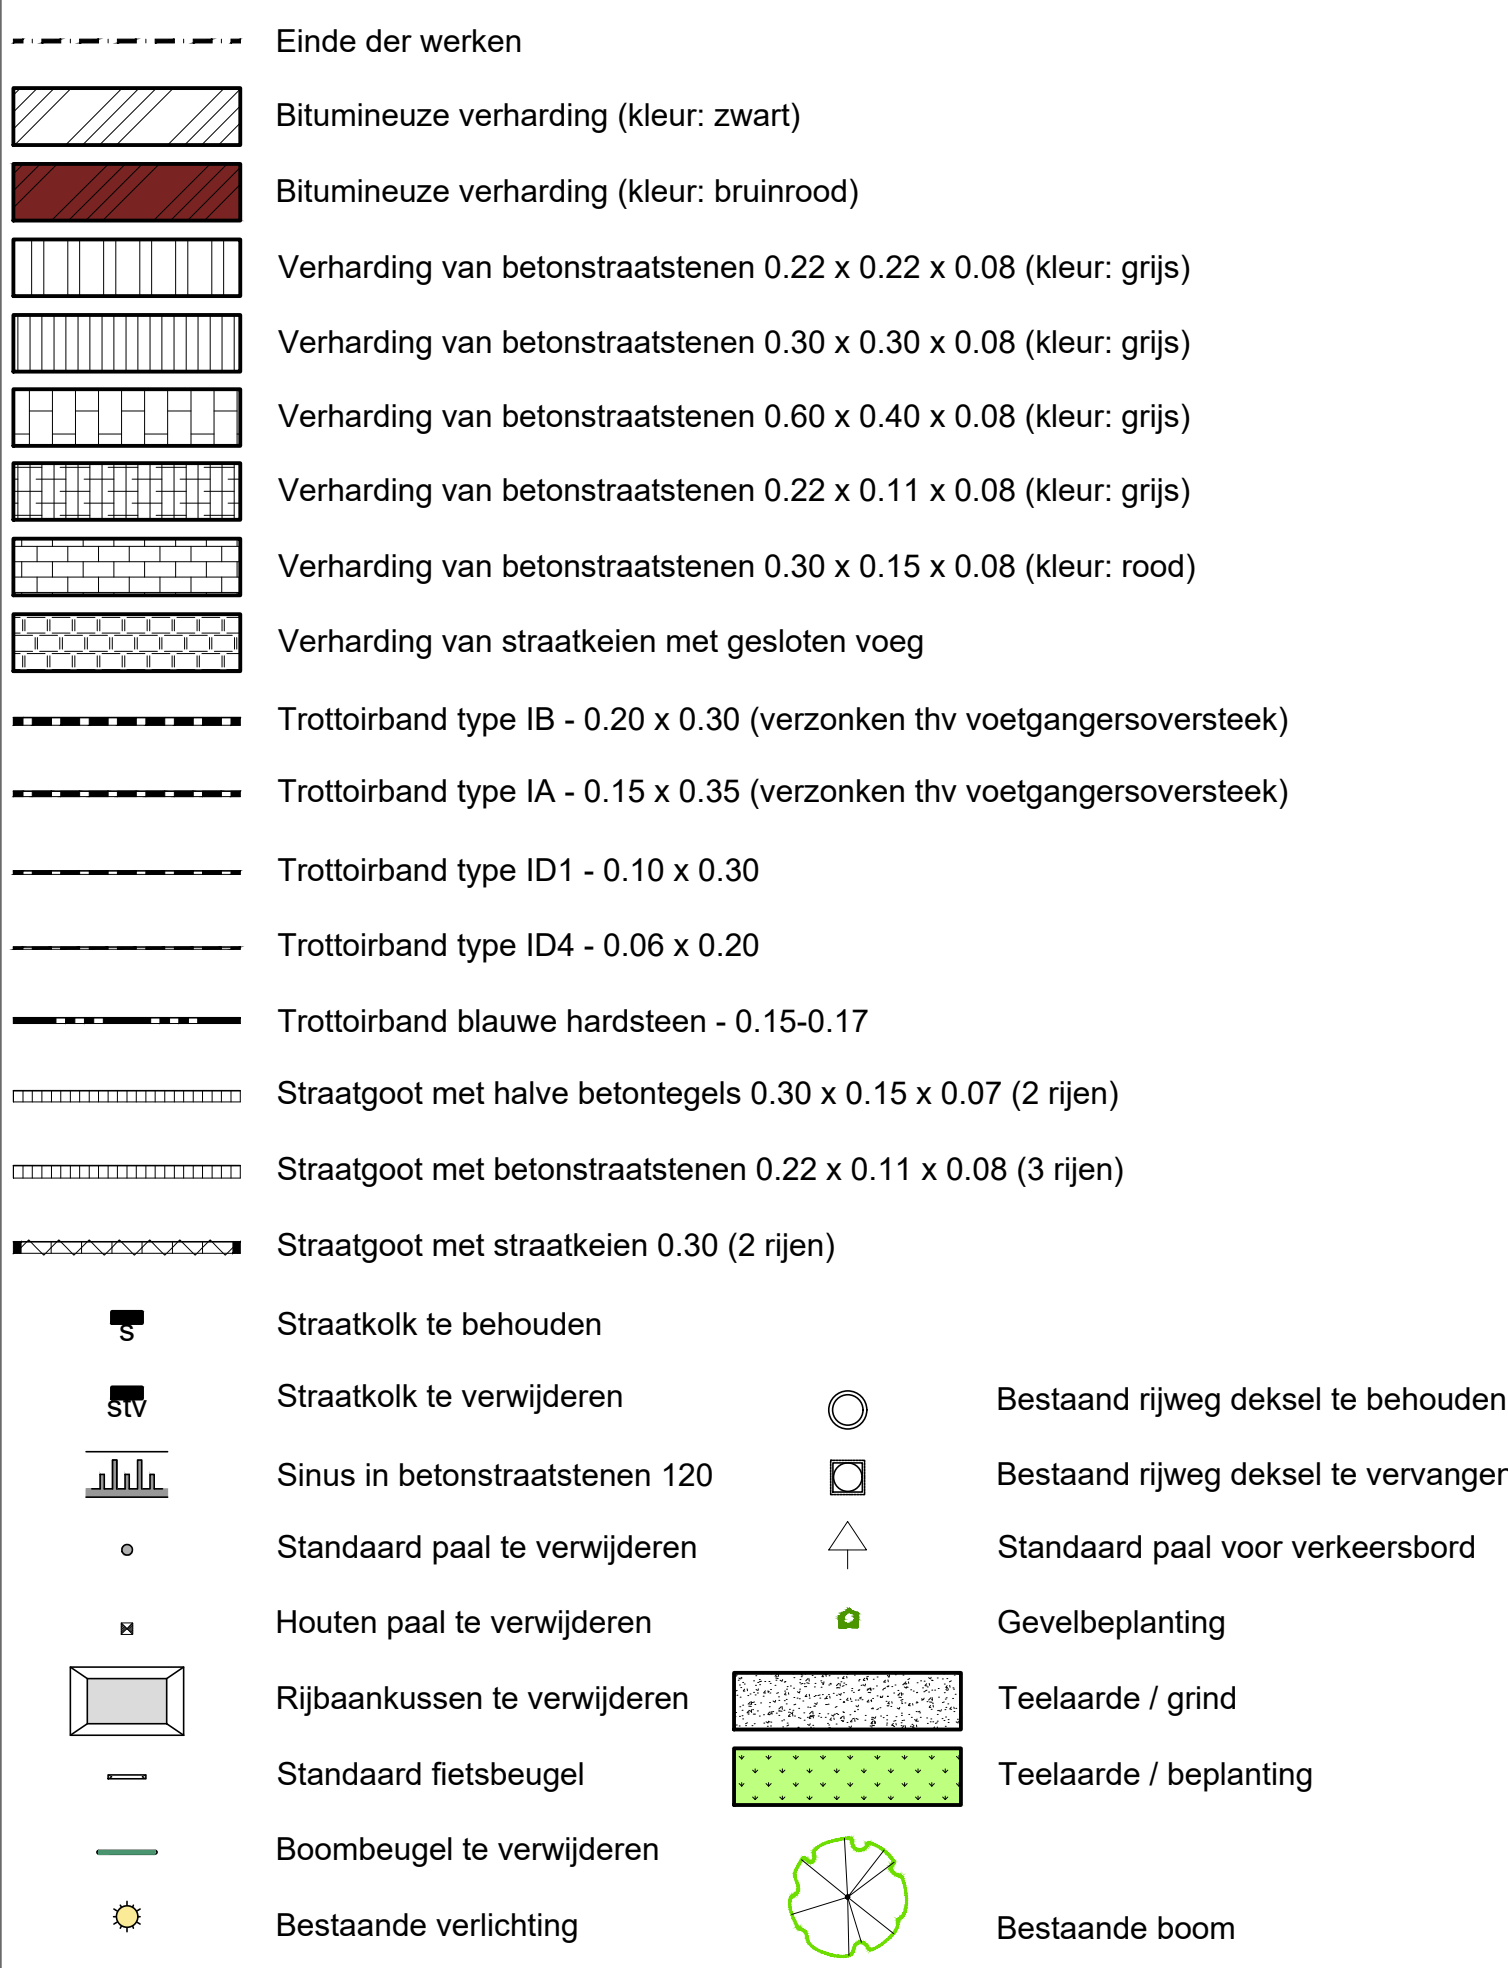

Ontworpen toestand 9

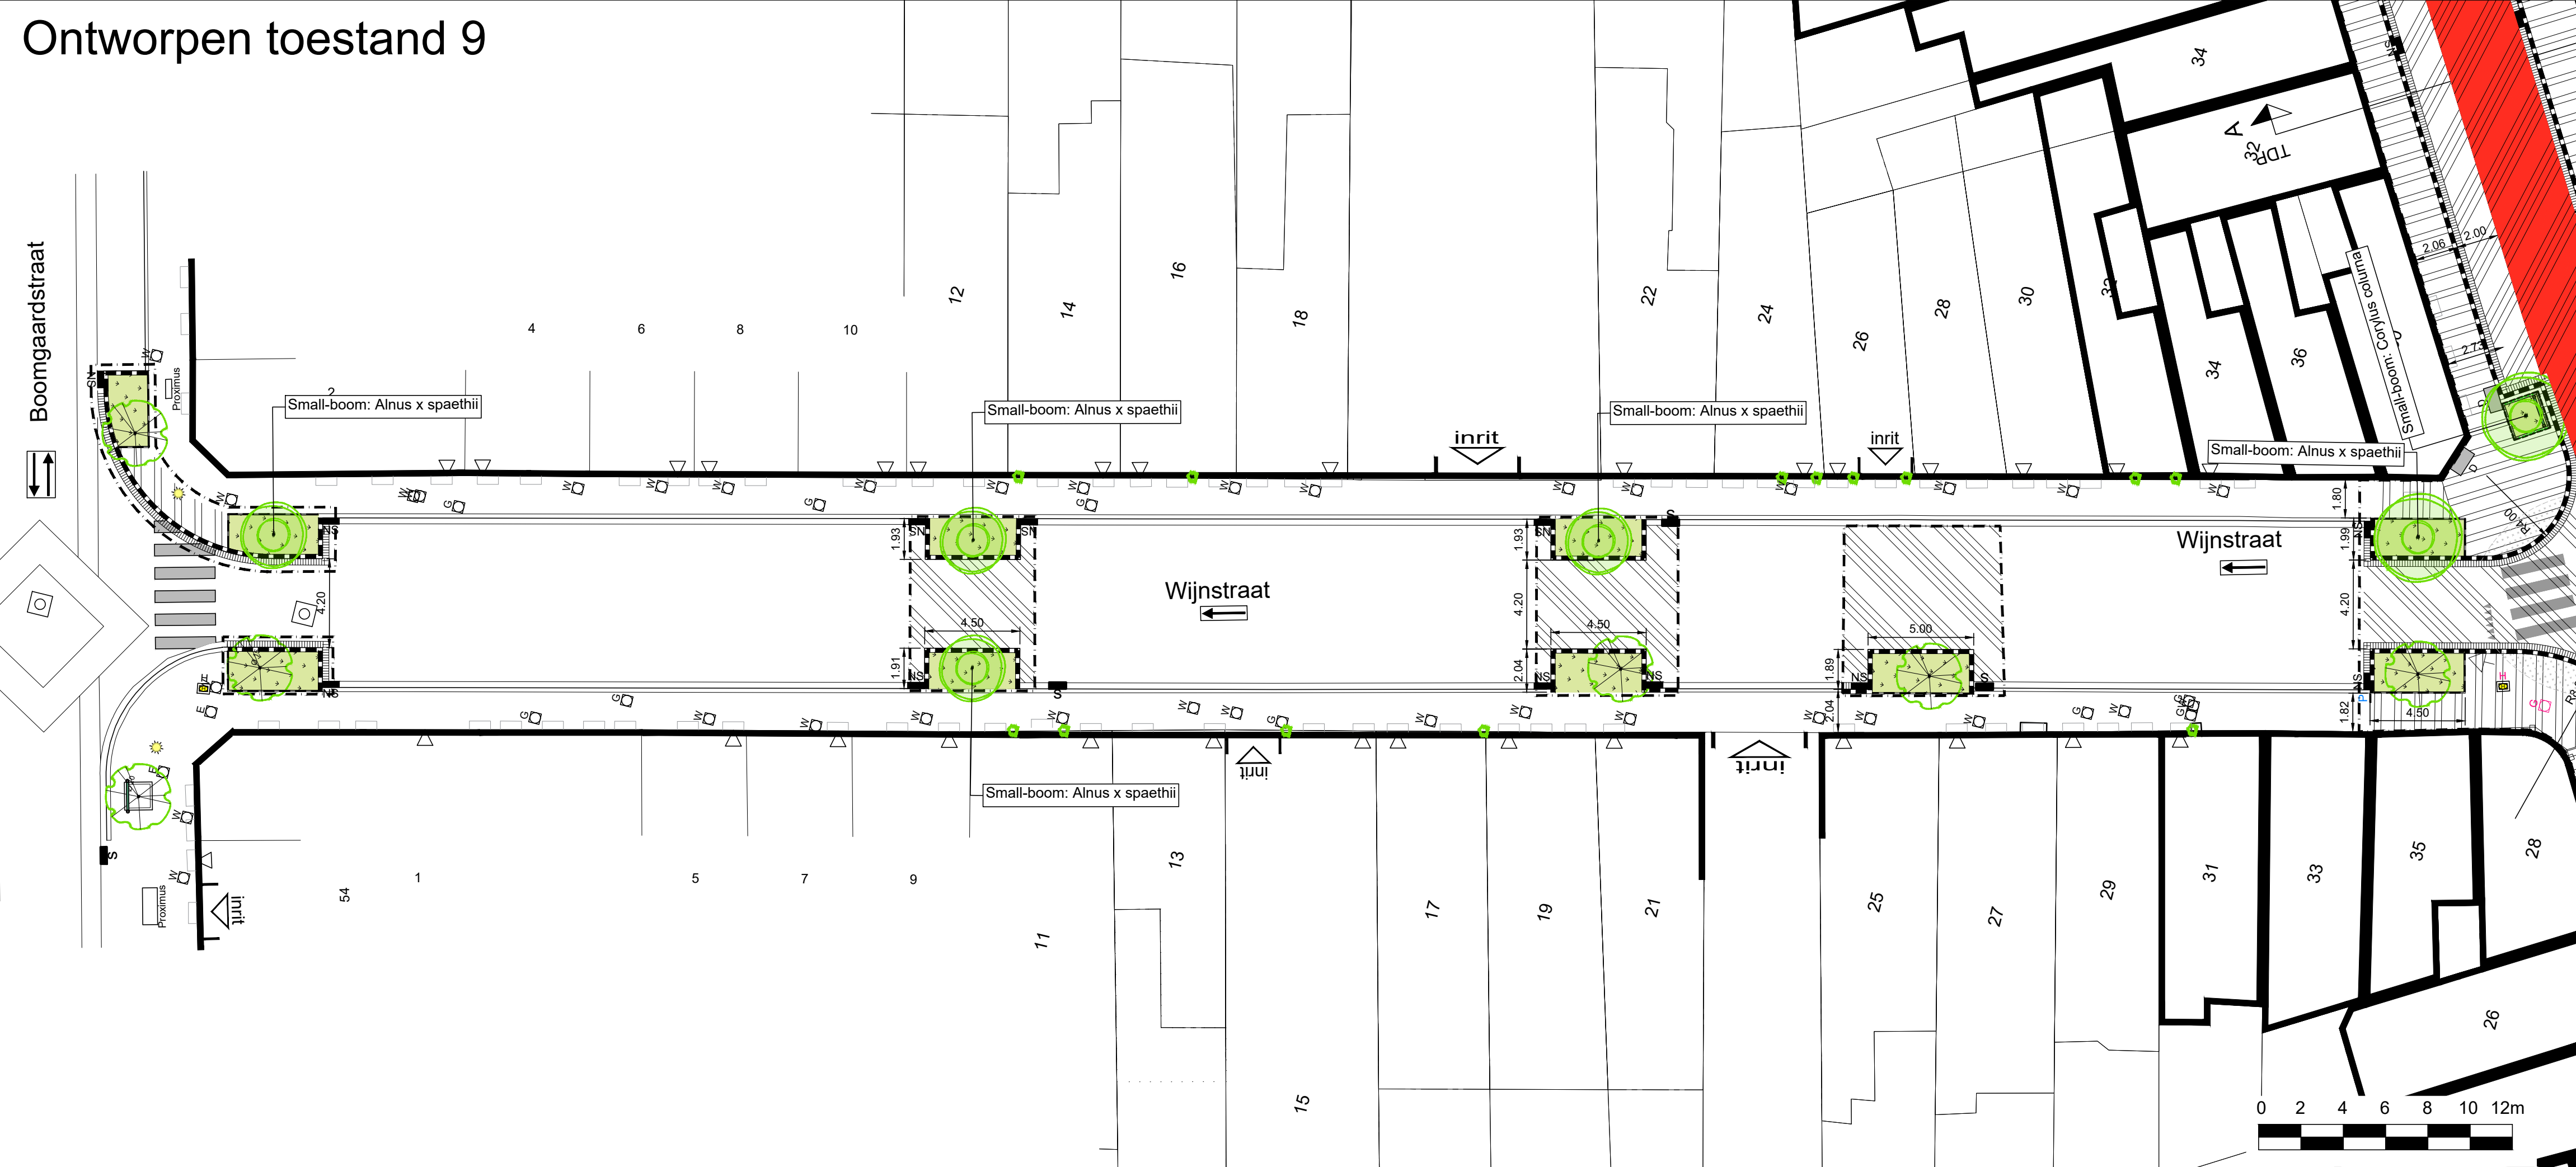

VERKLARING ONTWERP:

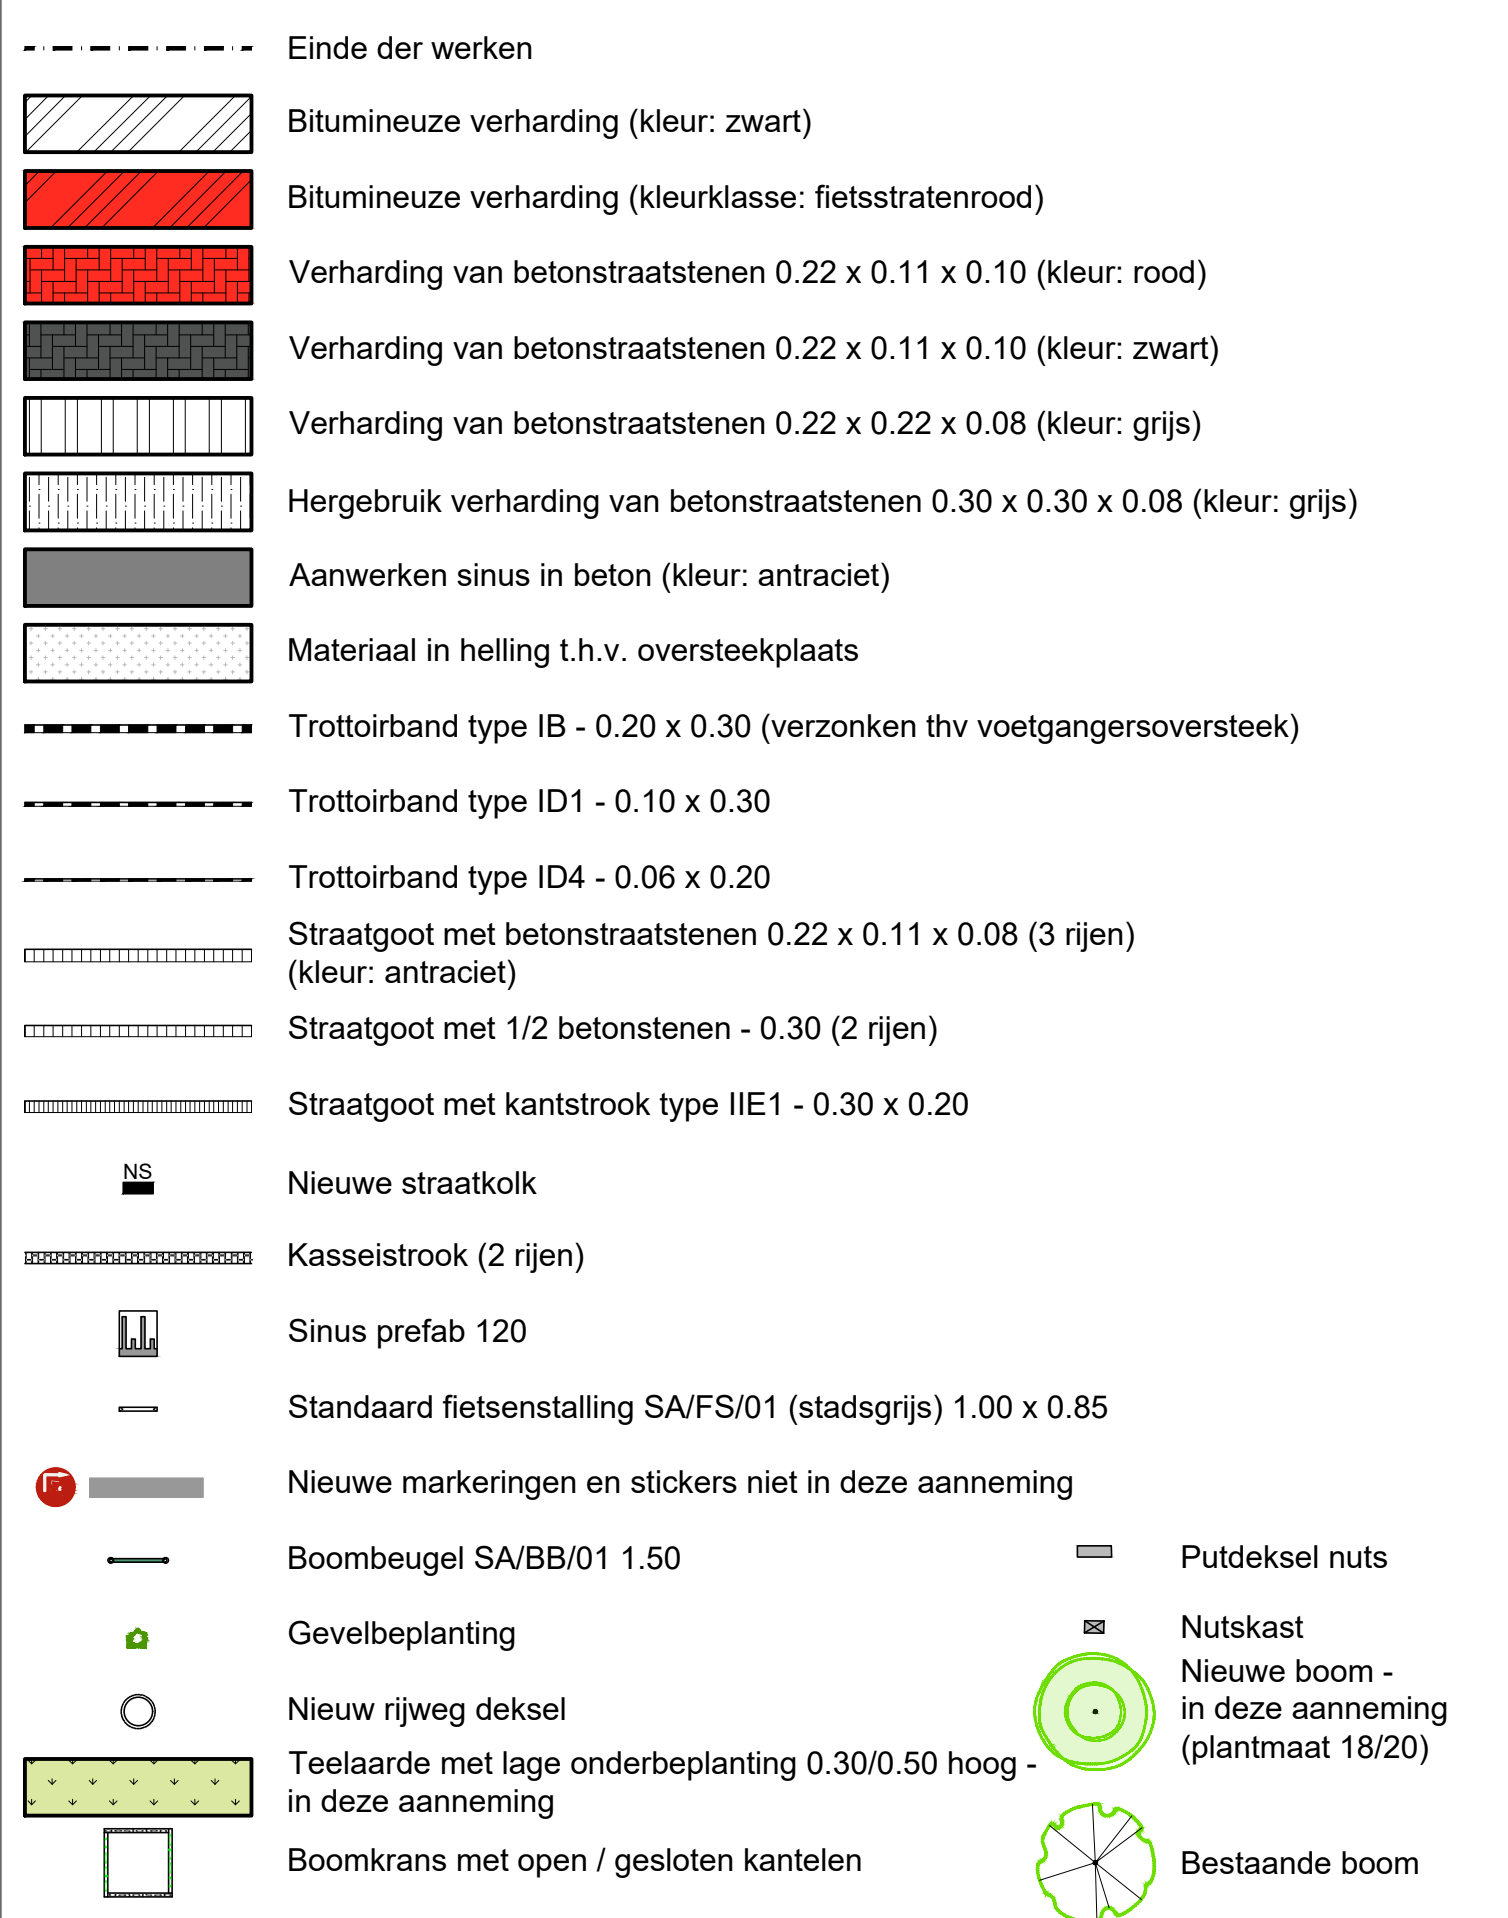

STAD ANTWERPEN District Berchem		Stadsontwikkeling / Ontwerp & Uitvoering Publieke Ruimte	
Definitief Ontwerp		Wijnstraat	
		Belpairestraat, De Merodelei, Eikelstraat, Frederik de Merodeplein, Sint-Hubertusstraat, Waterfordstraat	
		Bestaande en ontworpen toestand Grondplan	
Dossiernummer	SWOU12932	Diensthooft ontwerp	Johan Plieraerts
Plannummer	9/22	Leidend ambtenaar	----
Schaal	1/200	Projectleider	Bram De Pooter
03/04/2025		Ontwerper	Melisse Symons
Wijziging 1		Ingenieur	Cedric Beck