




# Nieuwe toestand - 1/200

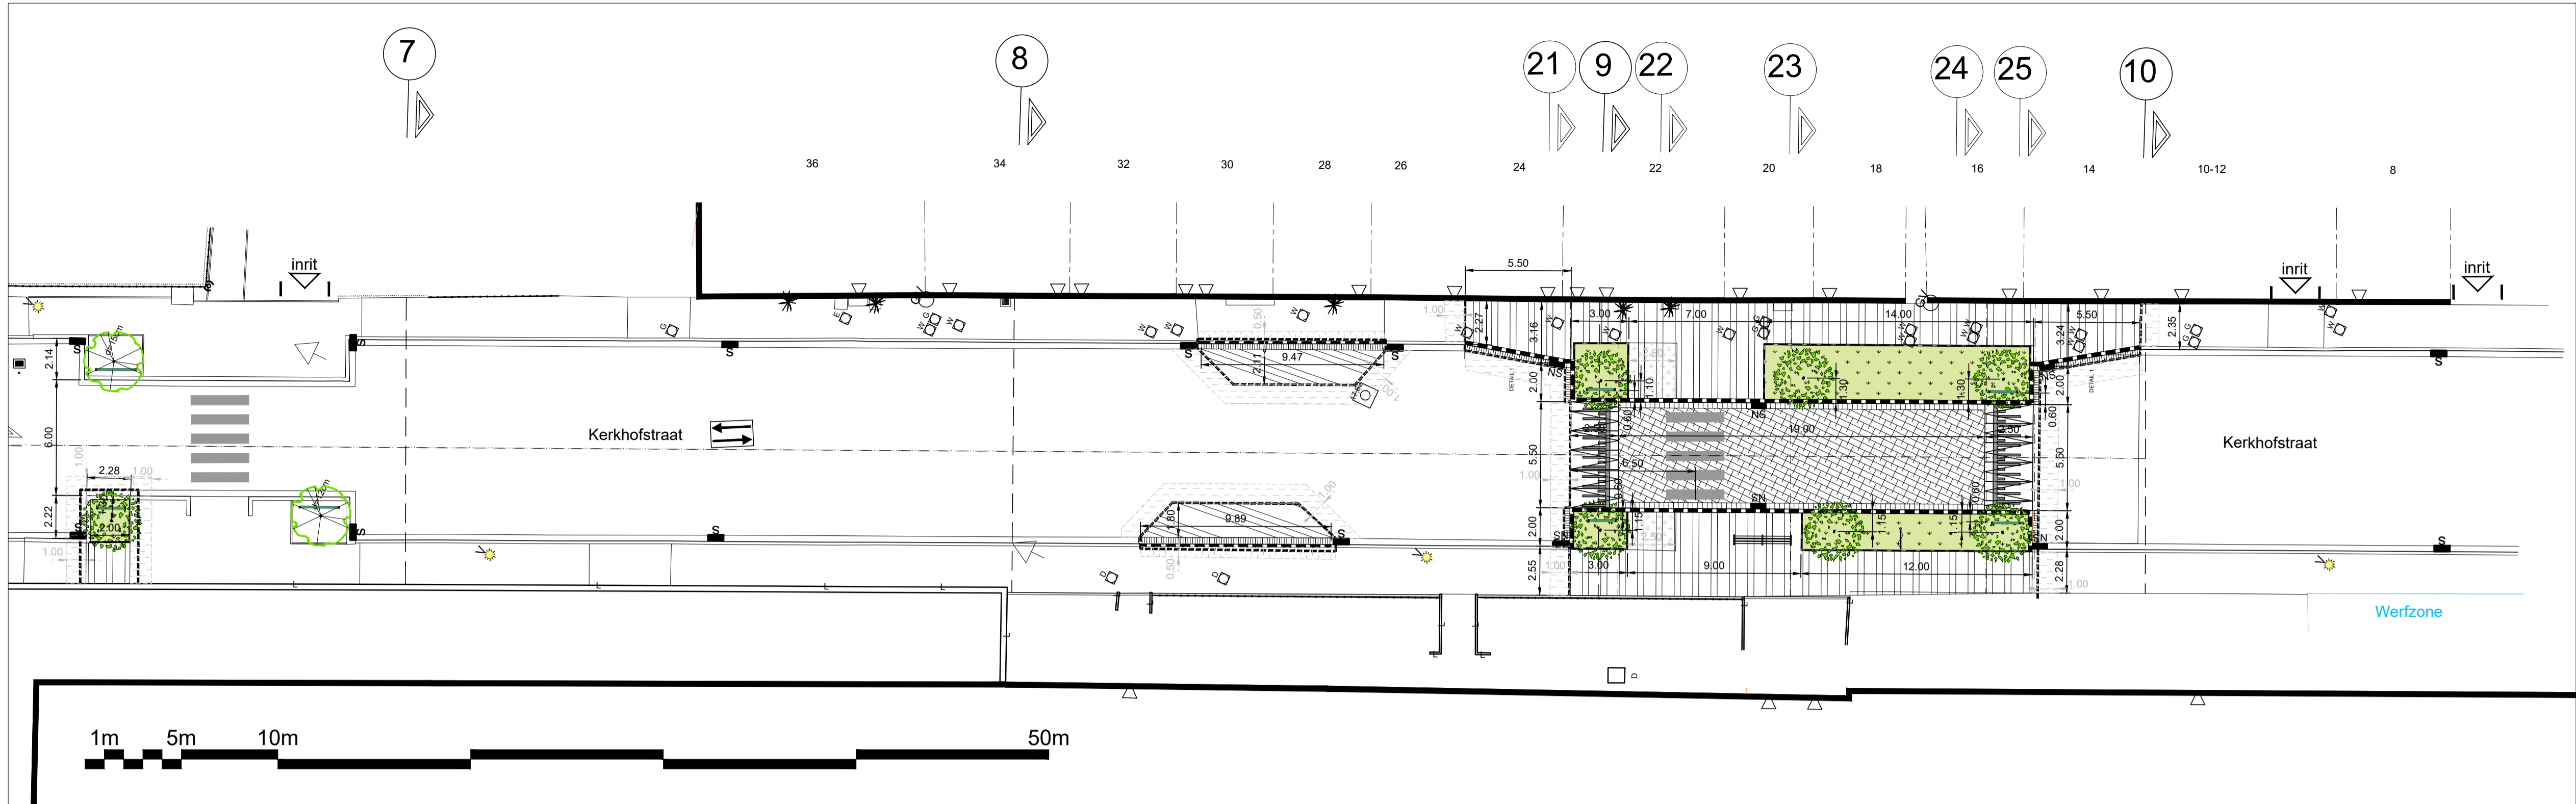


Wijziging Nummer:	Datum:	Aard van wijziging:
1	13/02/2019	Concept (tekenaar)
2	08/03/2019	Voorontwerp
3	20/03/2019	Definitief ontwerp
4	28/02/2020	alleen Kerkhofstraat

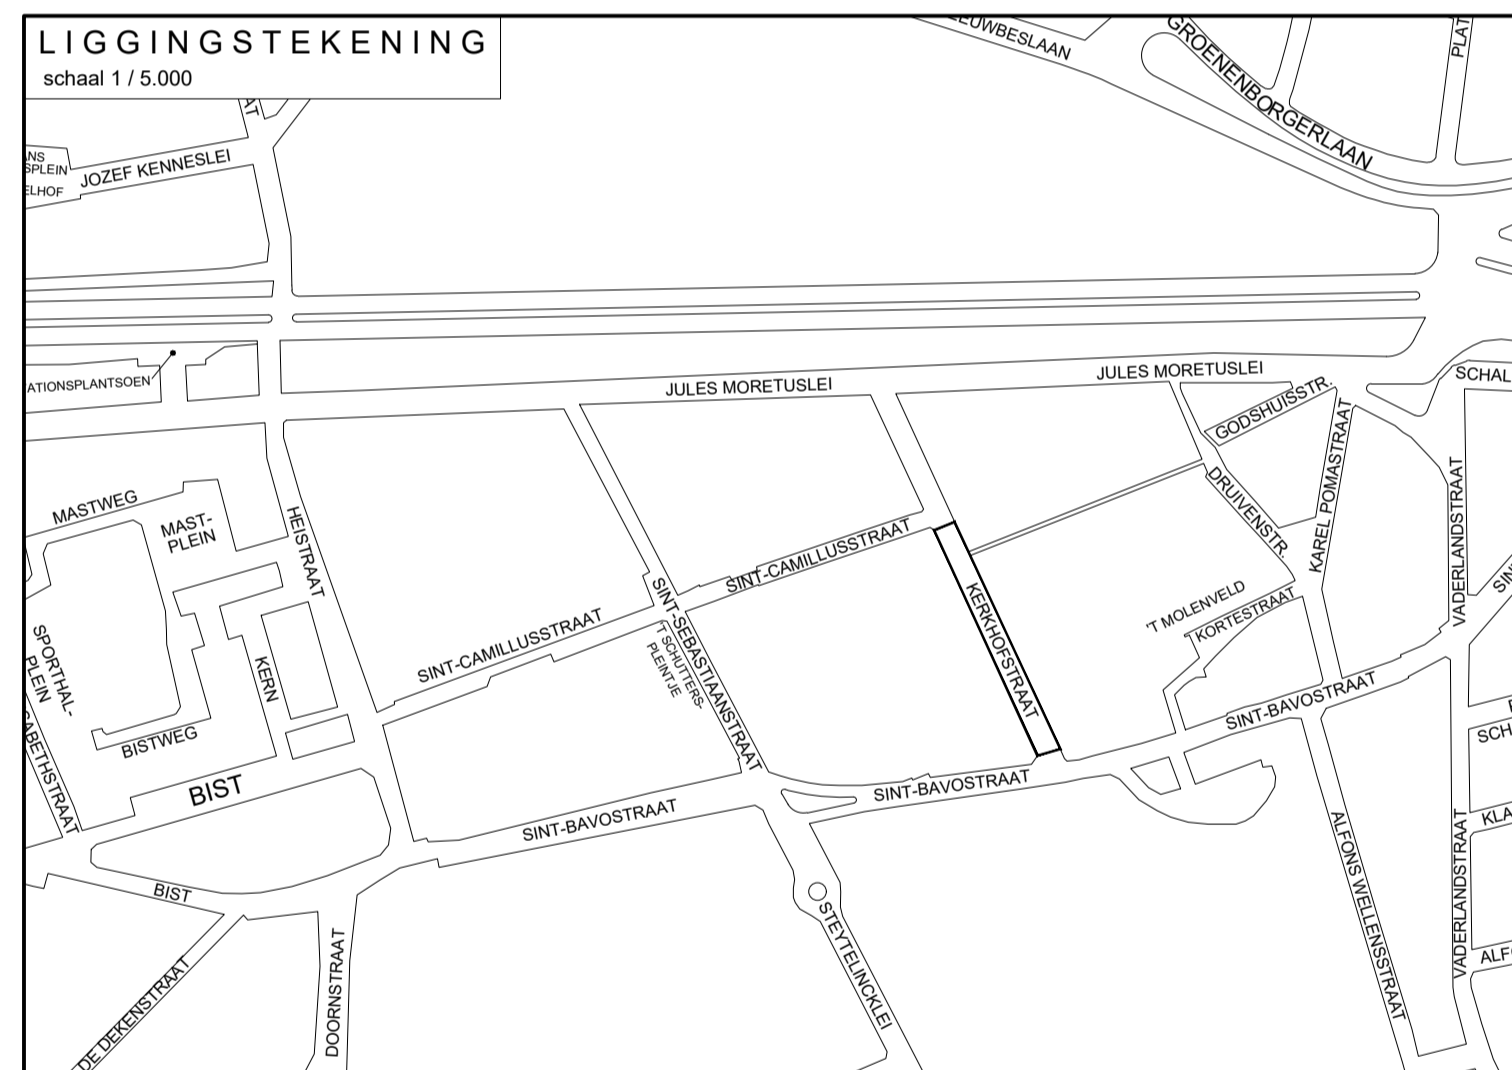

## Detail goot - 1/50

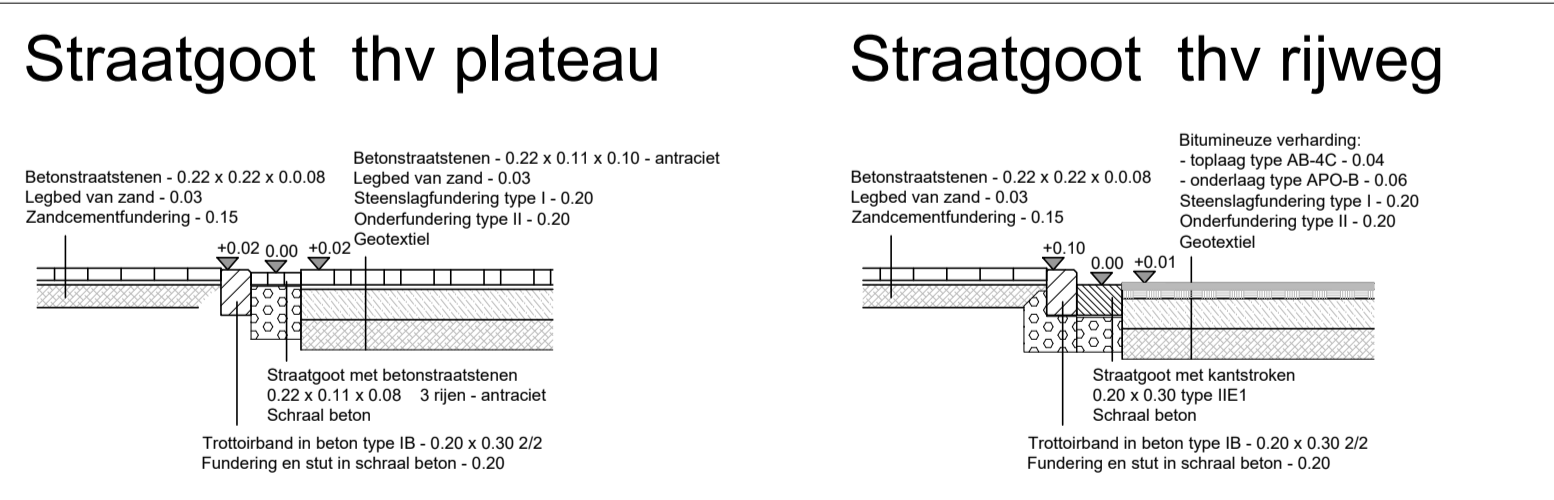

## Detail 1 - 1/50

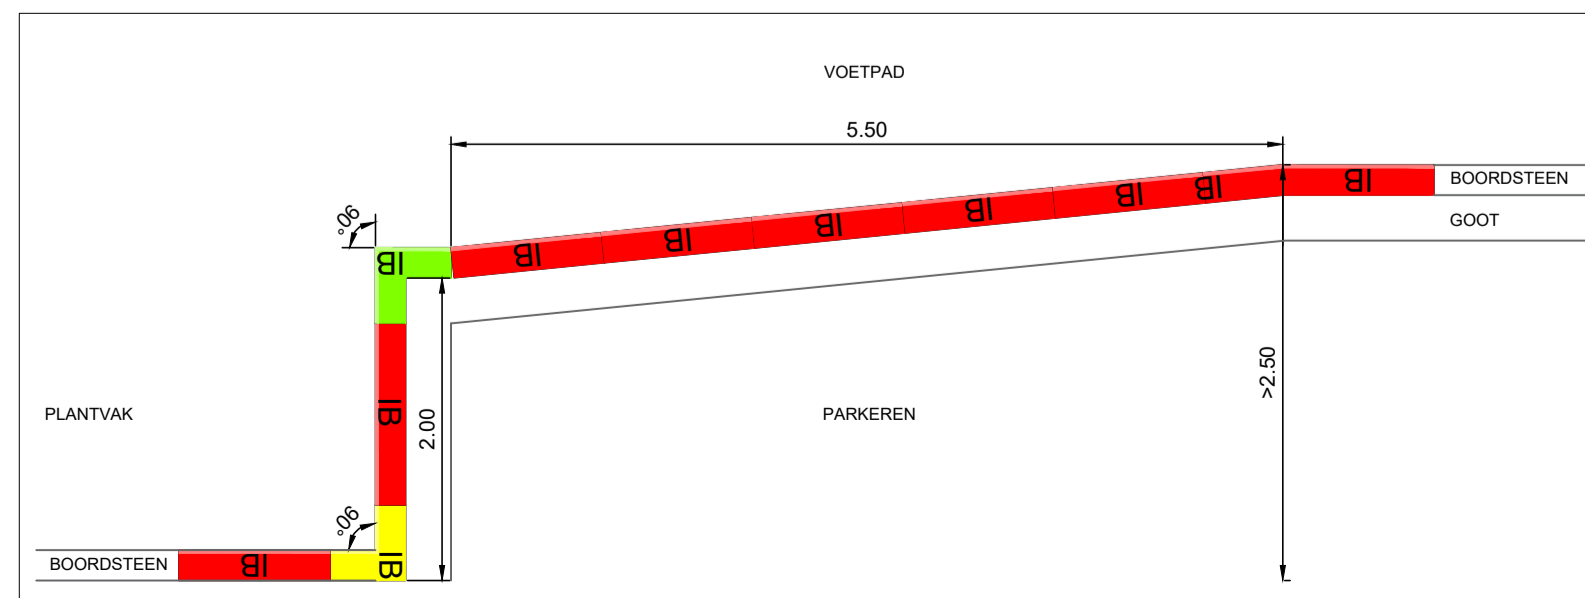

- VERKLARING NT :**
- Einde der werken
  - Aanwerkzone
  - Bitumineuze verharding (kleur : zwart)
  - Verharding van betonstraatstenen 0.22 x 0.22 x 0.08 (kleur: grijs) loodrecht op boordsteen
  - Verharding van betonstraatstenen 0.22 x 0.11 x 0.10 (kleur: antraciet) in elleboogverband
  - Teelaarde dikte 40cm - met lavendel - NIET IN DEZE AANNEMING
  - Bomgranulaat
  - Trottoirband type ID4 - 0.06 x 0.20
  - Trottoirband type IB - 0.20 x 0.30
  - Zebra: verharding van betonstraatstenen 0.22x0.11x0.10 (kleur: wit)
  - Op- en afritband : Trapezium 250: prefab
  - Bestaande boom
  - Nieuwe boom : Ulmus 'New Horizon' - NIET IN DEZE AANNEMING indien ondergrondse nutsleiding kan aangepast worden  
Teelaarde dikte 0.80 - IN DEZE AANNEMING
  - Boombeugel - type: SA/BB/01 - 1.50m - kleur: stadsgrijs
  - Bestaande straatkolk: behouden
  - Bestaande inspectieput
  - Straatgoot met kantstrook type IIE1 - 0.30 x 0.20
  - Straatgoot met betonstraatstenen 0.22 x 0.11 x 0.08 (3 rijen) (kleur: antraciet)
  - Nieuwe straatkolk
  - Zitbank zonder leuning - type : SA/ZB/01/02 - 3.00m
  - Vlaggenmast - type : SA/VM/01 - kleur : stadsgrijs

	STAD ANTWERPEN District Wilrijk	Stadsontwikkeling / Ontwerp & Uitvoering Publieke Ruimte	
	<b>Uitvoeringsplan</b>	Kerkhofstraat	Verkeersplateau ivf schooltoegang
		Nieuwe toestand Grondplan	
Dossiernummer	SWOU11180	Diensthooft ontwerp	Johan Pieraerts
Plannummer	2/3	Leidend ambtenaar	Hakim Chadli
Schaal	1/200	Projectleider	Patrick Cuyvers
28/02/2020		Ontwerper	Emmy Camps
Wijziging 4		Ingenieur	Danny Busschots

20200421\_11180\_BT\_NT\_Kerkhofstraat\_DEF Algebruikt op 27/04/2020 18:29:24