Bestaande toestand

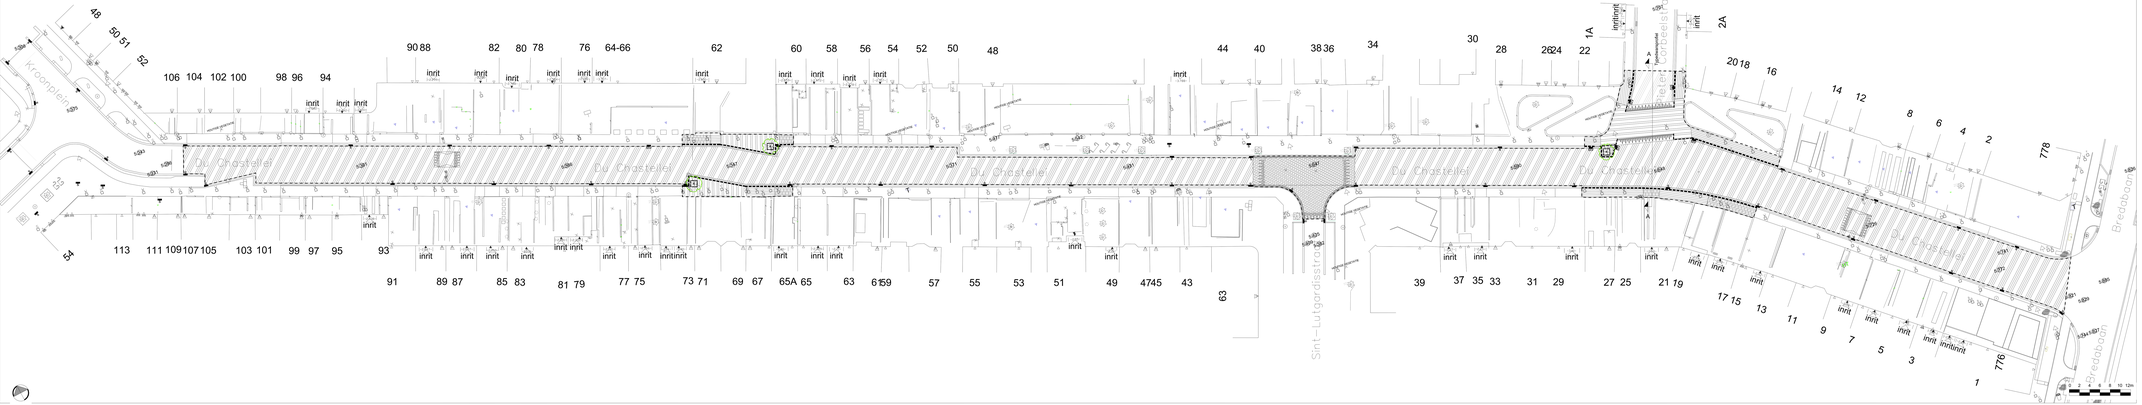

Legende bestaande toestand

- Einde der werken
- Verharding van betonstraatstenen 0.22 x 0.11 x 0.08 (kleur: grijs)
- Verharding van betonstraatstenen 0.22 x 0.11 x 0.08 (kleur: antraciet)
- Verharding van betonstraatstenen 0.22 x 0.22 x 0.08 (kleur: grijs)
- Bitumineuze verharding (kleur: zwart)
- Verharding van betontegels 0.30 x 0.30 x 0.08 (kleur: grijs)
- Trottoirband type CA - 0.06 x 0.20
- Trottoirband type IA - 0.15 x 0.35 (verzonken thv voetgangersoversteek)
- Trottoirband type IB - 0.20 x 0.30 (verzonken thv voetgangersoversteek)
- Trottoirband type IF2 - 0.20 x 0.17
- Straatgoot met halve betontegels 0.30 x 0.15 x 0.07 (2 rijen)
- Bestaande boom met boomrooster
- Straatkolk te verwijderen
- Bestaande straatkolk
- plotbaken
- rubberen verkeersremmer

Parkeerballanen

Type parkeerplaatsen	Aantal parkeerplaatsen bestaande toestand	Aantal parkeerplaatsen nieuwe toestand	Verschil
auto's	26	23	3
fietsen	3	4	4

Boombalans

Aantal bestaande bomen	Aantal te kappen bomen	Aantal nieuwe bomen	Verschil
3	0	1	1

Nieuwe toestand

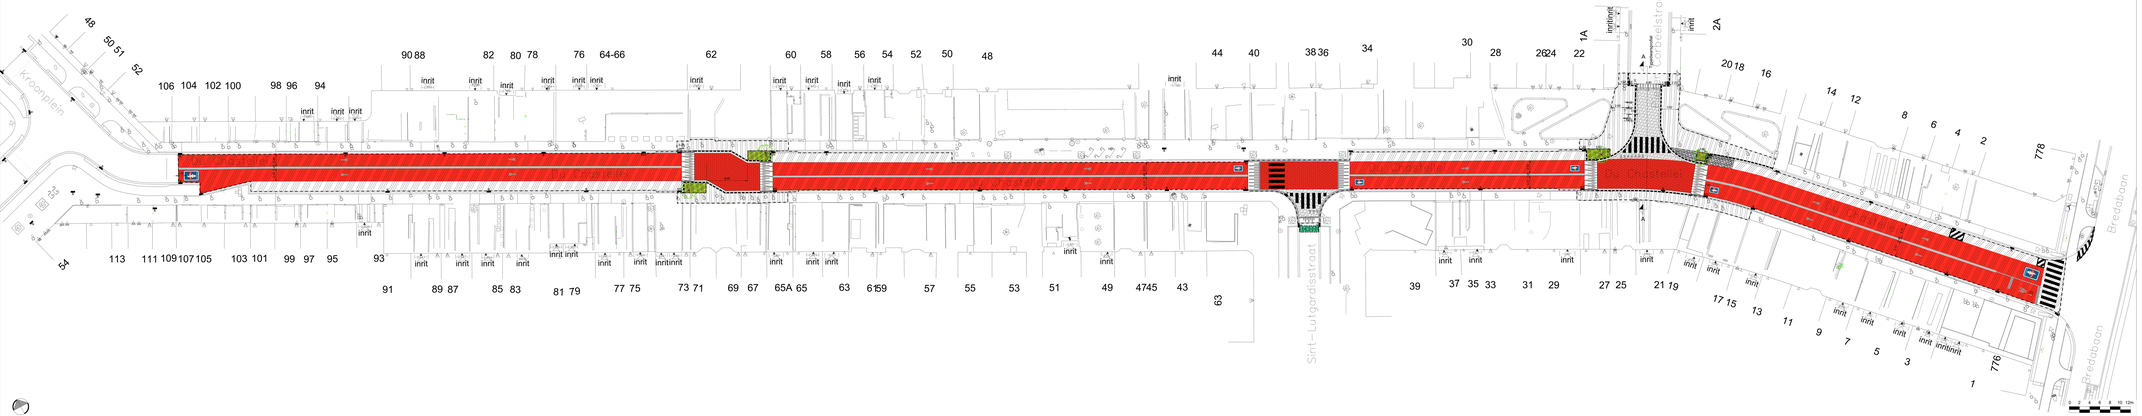

Legende nieuwe toestand

- Einde der werken
- Verharding van betonstraatstenen 0.22 x 0.11 x 0.08 (kleur: rood)
- Verharding van betonstraatstenen 0.22 x 0.22 x 0.08 (kleur: grijs)
- Onverhard / beklaarde voorzien van beplanting
- Bitumineuze verharding (doeluitklasse: RAL 3024 brijlpetrood)
- Bitumineuze verharding (kleur: zwart)
- Trottoirband type CA - 0.06 x 0.20
- Trottoirband type IB - 0.20 x 0.30 (verzonken thv voetgangersoversteek)
- Trottoirband type IE - 0.20 x 0.27 (thv inrit)
- Trottoirband type IB-IE - 0.20 x 0.30-0.27 (thv inrit)
- Trottoirband type IE-IB - 0.20 x 0.27-0.30 (thv inrit)
- Straatgoot met halve betontegels 0.30 x 0.15 x 0.07 (2 rijen)
- Bestaande straatkolk
- Nieuwe straatkolk
- Standaard fietsenstalling SAFISO1 (kleur: staalgrijs) lengte: 1.00 hoogte: 0.85
- Straatgoot als restdrook in beton thv sinus - restbreedte (variabel)
- overrijdbare middenkous
- Sinus 120 prefab (op- en afrijband van verkeersplateaus)
- Sinus 250 prefab (op- en afrijband van verkeersplateaus)
- Sinus 240 Betonstraatstenen (op- en afrijband van verkeersplateaus)
- plotbaken
- nieuwe boom
- bestaande boom
- kantteel (open of gesloten)
- bloembeugel 130
- boomgrensvlaat + bekuiting: ondergronds
- sticker fietsstraat

LIGGINGSTEKENING
schaal: 1:1000

STAD ANTWERPEN District Merksem	Stadsontwikkeling | Publieke Ruimte
Definitief Ontwerp	Du Chastellei (fietsstraat) Bestaande en nieuwe toestand Grondplan

Dossiernummer	SWOU12961	Dienstverlnrtl ontwerp	Johan Pieraerts
Plannummer	1/5	Leidend ambtenaar	Hakim Chadli
Schaal	1/200	Projectleider	Bram de Pooter
06/05/2024		Ontwerper	Sam Rymenants
Wijziging: 1		Ingenieur	Rob Willekens