

LEGENDE WEGENIS


- Asfaltbetonverharding
- Parkerstrook / middenleider in kassei
- Parkerplaats in kassei, voor mensen met een handicap
- Verharding in gezaagde kassei, ingewassen met mortel
- Betonstraatstenen 220x110x100mm - antraciet
- Fietspad in rood-bruine asfaltbetonverharding
- Fietsuggestestrook in grijze asfaltbetonverharding
- Betonstraatstenen met uitgewassen deklaag van 70% natuurgranulaten, 300x300x60 mm
- Betonstraatstenen met uitgewassen deklaag van 70% natuurgranulaten, 400x200x100 mm
- Grasbetontegels 600x400x30 mm
- Grasbetontegels 250x250x100 mm
- Vaste aanplant
- Nieuwe boom + boombeugel + plantvak (met onderbeplanting) met omringd door betonstraatstenen met uitgewassen deklaag van 70% natuurgranulaten, 3200x200x80 mm en door boordsteen IB
- Plantvak (met onderbeplanting) omringd door boordsteen ID4
- Plantvak (met onderbeplanting) omringd door stalen kantopsluiting
- 2de maaiveld
- skeletbodem
- boombanker

PARKEERBALANS

Kronenburgstraat: bestaande: 74 pp
 nieuw: 66 pp

Kasteelpleinstraat: bestaande: 26 pp
 nieuw: 33 pp

Totaal: bestaande: 100 pp
 nieuw: 99 pp

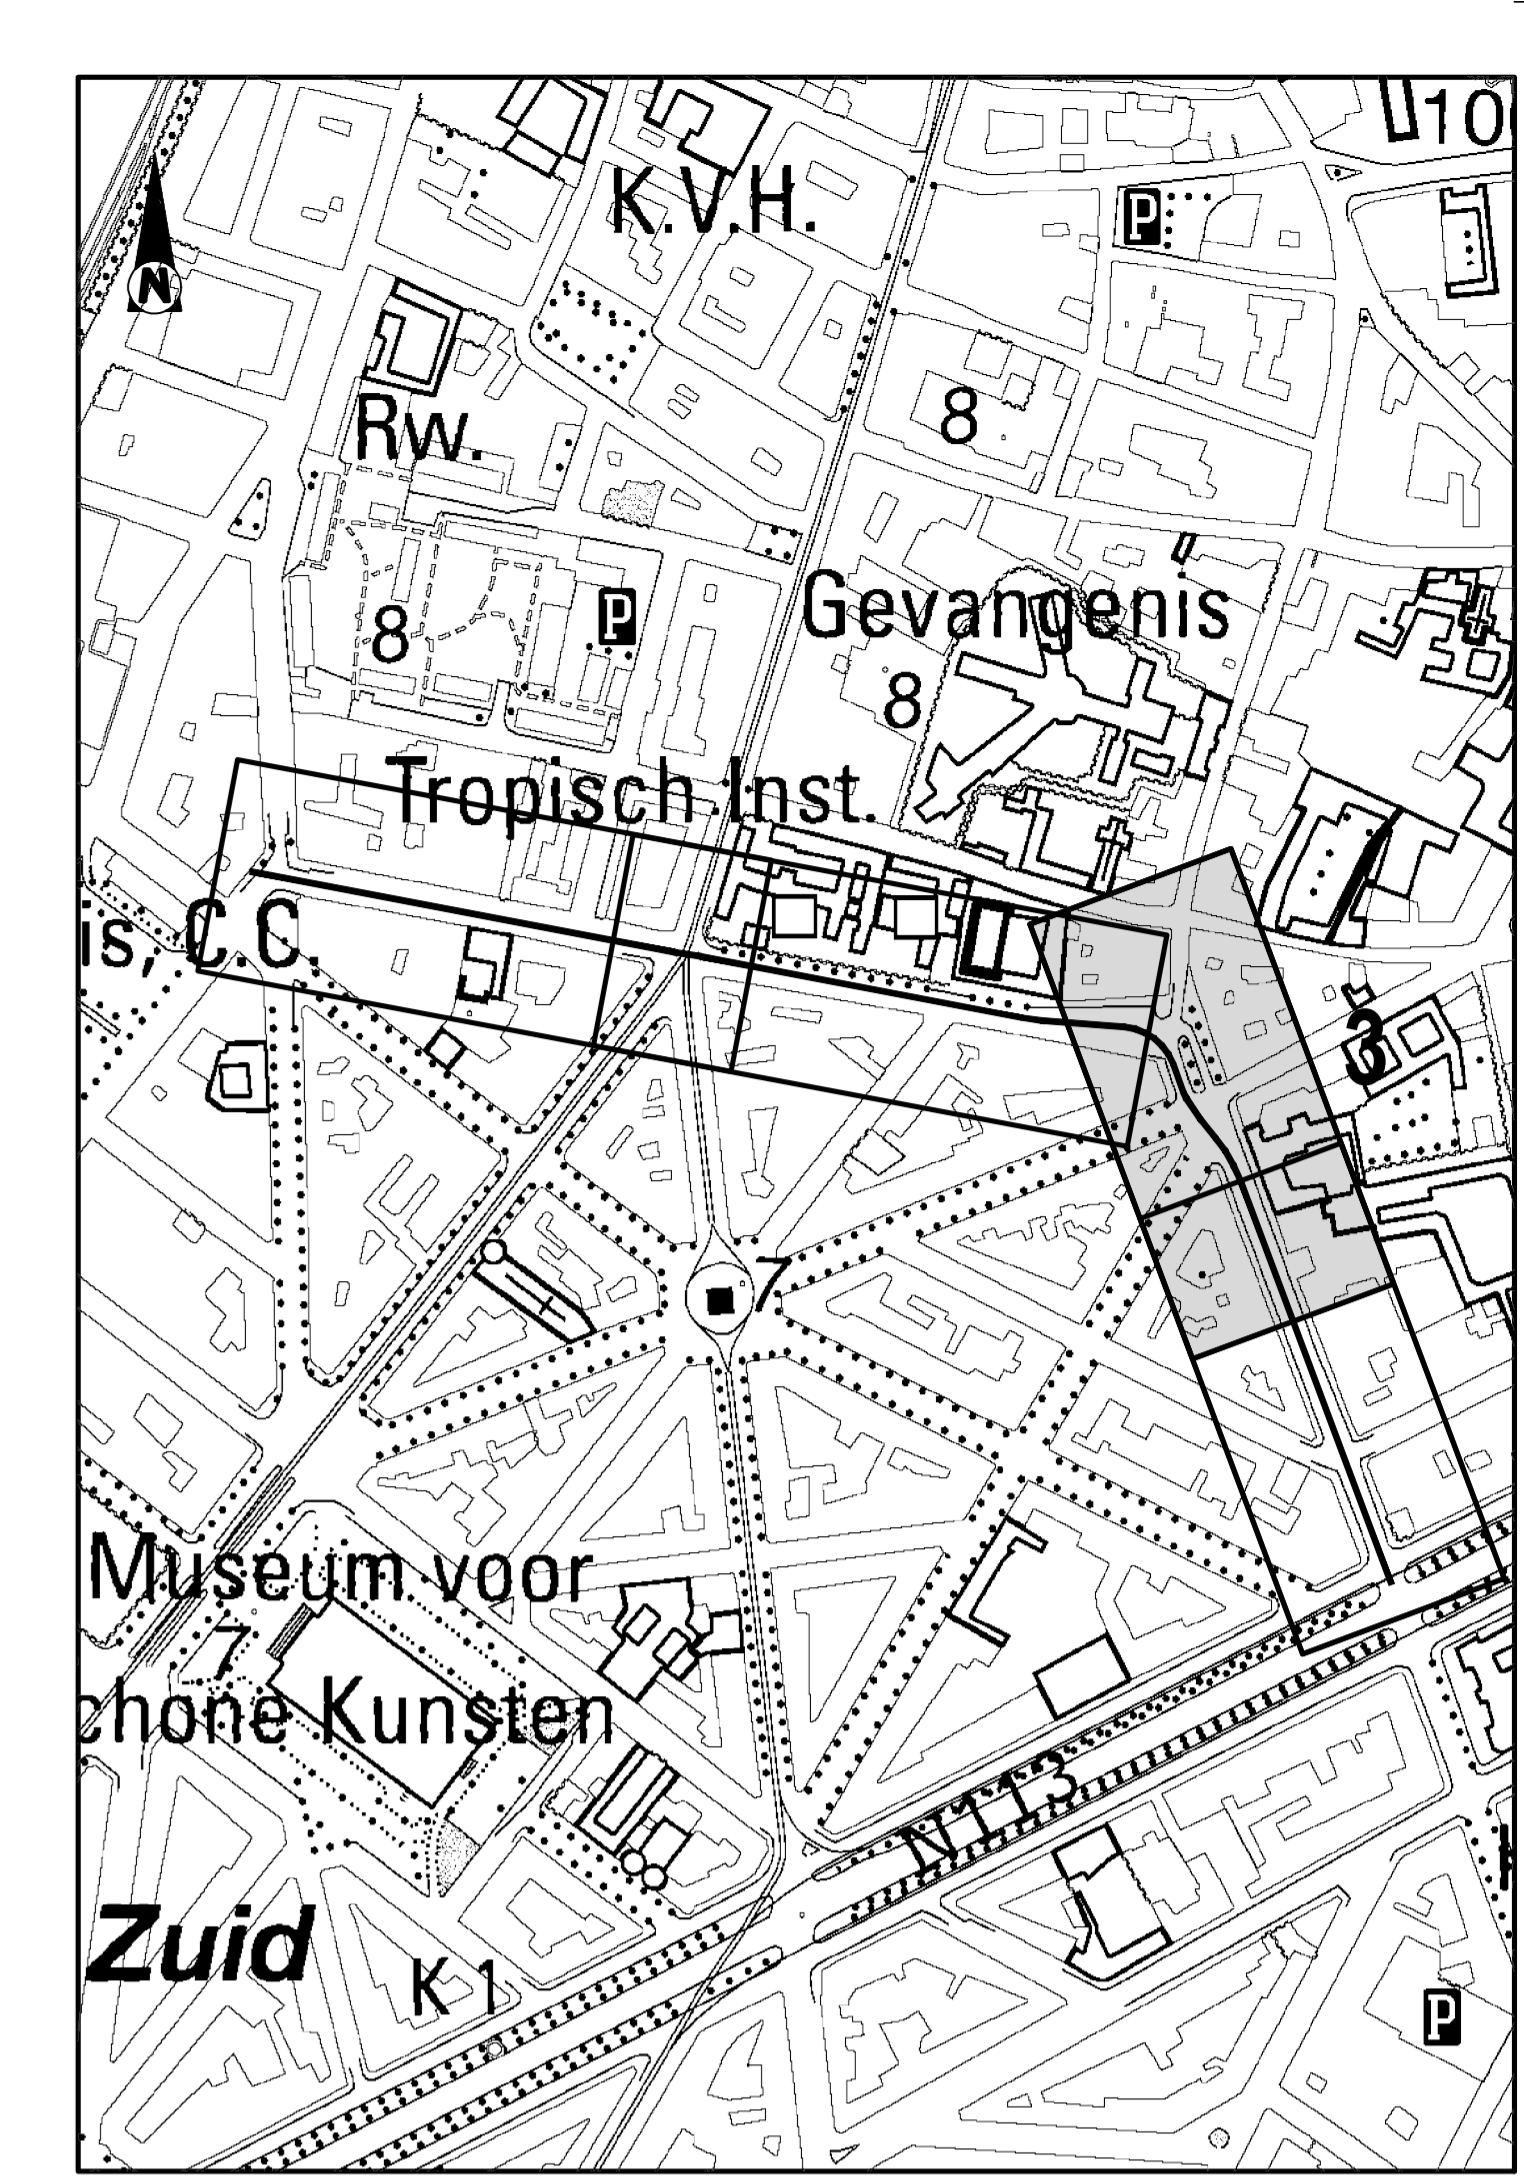

Opdrachtgevers

STAD Antwerpen Aquafin nv

Stad Antwerpen Gezien & goedgekeurd door Aquafin nv Gezien & goedgekeurd door

Project Antwerpen - district Antwerpen
 MLO Kasteelpleinstraat - Kronenburgstraat
 R13A252

ONTWERP

Studiebureau

ARCADIS Machtsopdrachtgever: MLO Kasteelpleinstraat - Kronenburgstraat R13A252
 Ontwerper: MLO Kasteelpleinstraat - Kronenburgstraat R13A252
 Projectnummer: BE011500992

Index	Datum	Omschrijving	Geek.	Nuigez.	Projectmanager
					Schaal 1/200
					Formaat 1,00 m ²
F	30-11-2018	Definitief ontwerp COD 10-12-2018	TJA	WHE	Projectnr. BE011500992
E	10-12-2018	Integratieplan ontwerp	TJA	WHE	
D	10-06-2018	Voorontwerp ontwerpen op advies COD juli 2018	TJA	WHE	Volgnummer
C	22-06-2018	Voorontwerp op basis van gepubliceerd projectplan (stad 2018)	TJA	WHE	
B	25-06-2017	Voorontwerp op basis van gepubliceerd projectplan (SCJ van 2017)	RSP	WHE	
A	13-03-2017	Voorontwerp voor COD april 2017	RSP	WHE	Geautoriseerde tekenaar: Lambert WIT

Bestandsoort: Afdruktatum: Hoogteomschrijving: TAW

ONTWERPPLAN WEGENIS DEEL 3
KASTEELPLEINSTRAT

8.3/4

OD F2