



# Nieuwe toestand

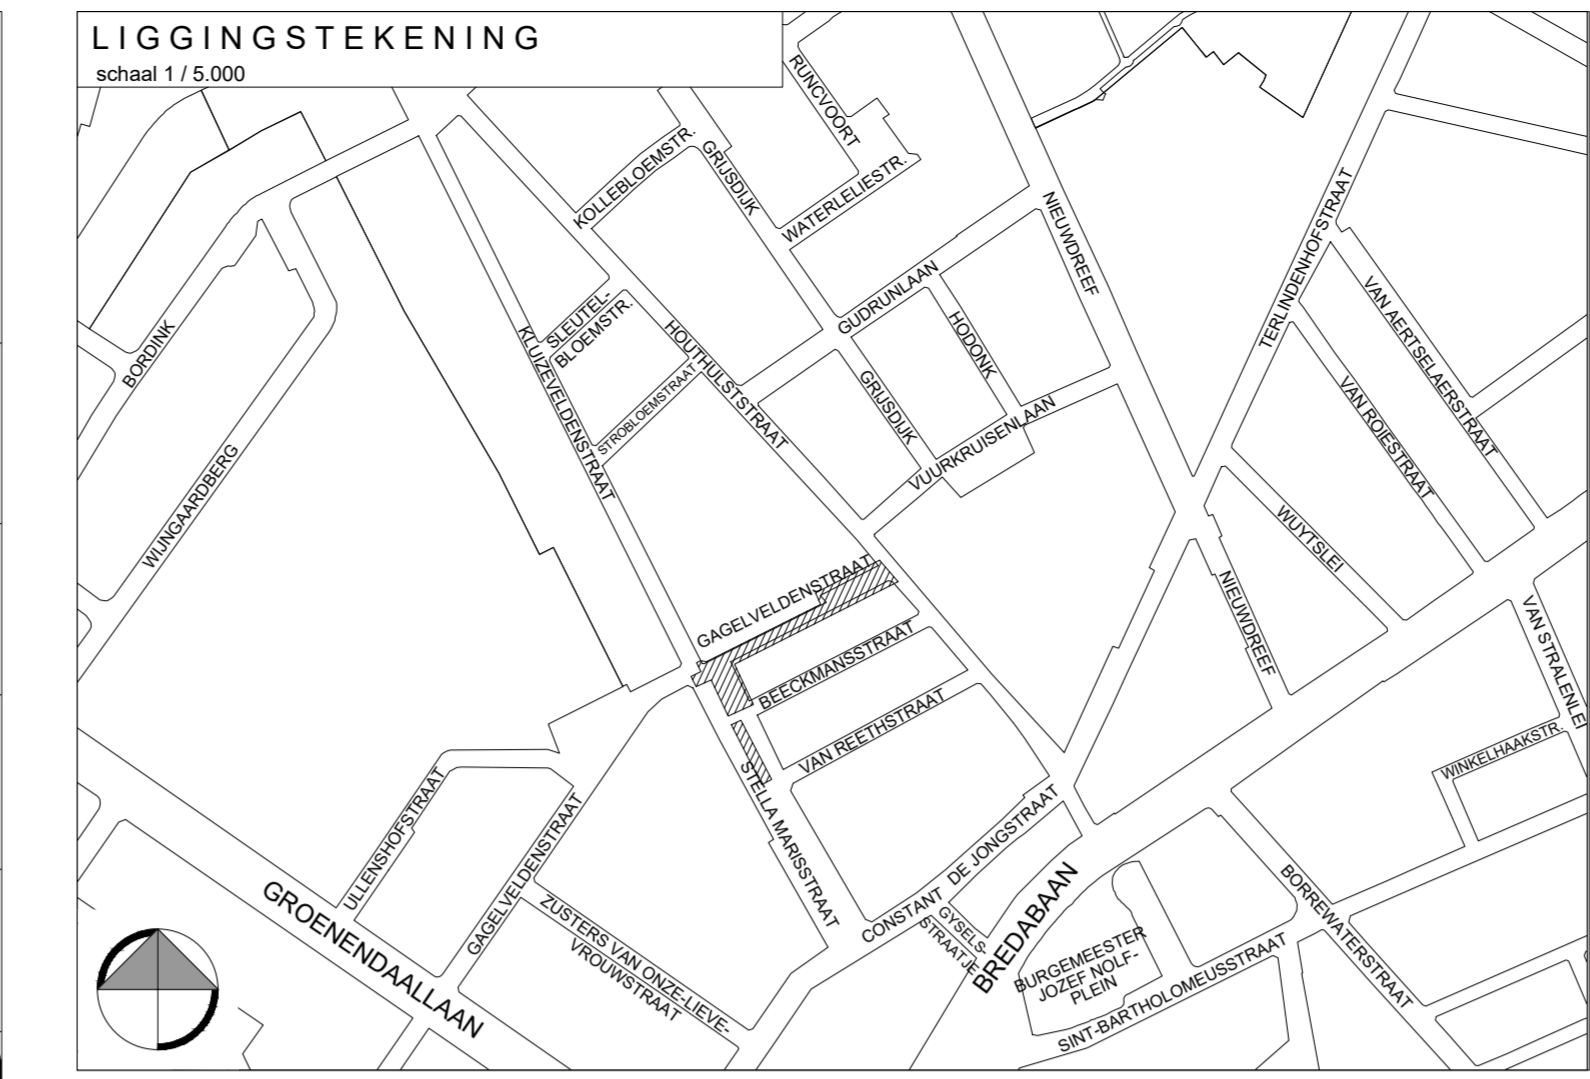

### VERKLARING ONTWERP:

- Einde der werken
- Verharding van betonstraatstenen 0.22 x 0.22 x 0.08 (kleur: grijs)
- Recuperatie van betonstraatstenen 0.22 x 0.22 x 0.08 (kleur: rood)
- Lineaire grasbetontegel klein 0.25 x 0.25 x 0.10
- Verharding van betonstraatstenen 0.25 x 0.25 x 0.08 (kleur: grijs)
- Verharding van straatkeien met waterdoorlatende voeg
- Ondergronds bomgranulaat
- Sandwichpanelen
- Onverhard / teelaarde ingezaaid met gras (beheer: intensief)
- Onverhard / teelaarde ingezaaid met gras (beheer: extensief)
- Onverhard / teelaarde voorzien van beplanting
- Onverhard / teelaarde beplant met een haag
- Wadi met extensief gras
- Trottoirband type IB - 0.20 x 0.30 (verzonken thv voetgangersoversteek)
- Trottoirband type ID1 - 0.10 x 0.30
- Trottoirband type ID4 - 0.06 x 0.20
- Bandstaal
- Trottoirband beton - 1.00 x 0.20
- Straatgoot met betonstraatstenen 0.22 x 0.11 x 0.08 (3 rijen) (kleur: aanliggend materiaal)
- Sinus 120: verharding van betonstraatstenen 0.22 x 0.11 x 0.08 (kleur: wit)
- Zebra: verharding van betonstraatstenen 0.22 x 0.11 x 0.08 (kleur: wit)
- Standaard afvalbak SA/AB/01 (kleur: stadsgrijs)
- Standaard zitbank met leuning SA/ZB/01
- Standaard fietsenstalling SA/FS/01 (kleur: stadsgrijs) lengte: 1.00m hoogte: 0.85m
- Parkeerklinker - parkeermarkering
- Bestaande (toekomst)boom
- Nieuwe (toekomst)boom
- Verharding van beton (kleur: grijs)
- Zone voor bloempotten of geveltuintjes, regentonnen,...

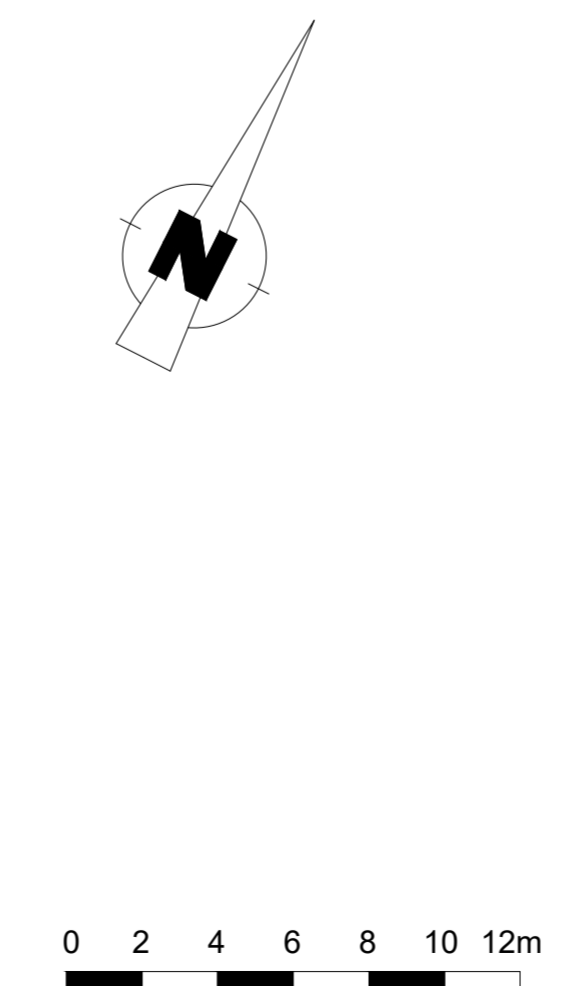

Wijziging  
 Nummer: Datum: Aard van wijziging:  
 1 22/03/2022 Opmaak concept  
 2 09/09/2022 Opmaak voorontwerp  
 3 22/09/2022 Aanpassing na COD (19/09)  
 4 08/05/2023 Aanpassing na opmerkingen infomoment (1/12)

Boombalans

Aantal bestaande bomen	Aantal te roeien bomen	Aantal nieuwe bomen	Verschil
9	2	7	5

Parkeerbalans

Type parkeerplaatsen	Aantal parkeerplaatsen bestaande toestand	Aantal parkeerplaatsen nieuwe toestand	Verschil
auto's	10	13	3
fietsen	10	9	-1

Algemeen to 	STAD ANTWERPEN District Merksem	Stadsontwikkeling / Ontwerp & Uitvoering Publieke Ruimte	
	Voorontwerp	Gagelveldenstraat	
		Tuinstraat ABU	Nieuwe toestand Grondplan
Dossiernummer	SWOU12813	Diensthooft ontwerp	Johan Pieraerts
Plannummer	1/1	Leidend ambtenaar	Hakim Chadli
Schaal	1/200	Projectleider	Lindsey Pauwels
08/05/2023		Ontwerper	Jill Buytaert
Wijziging 4		Ingenieur	Thomas Van Orden