Bestaande toestand
deel 1

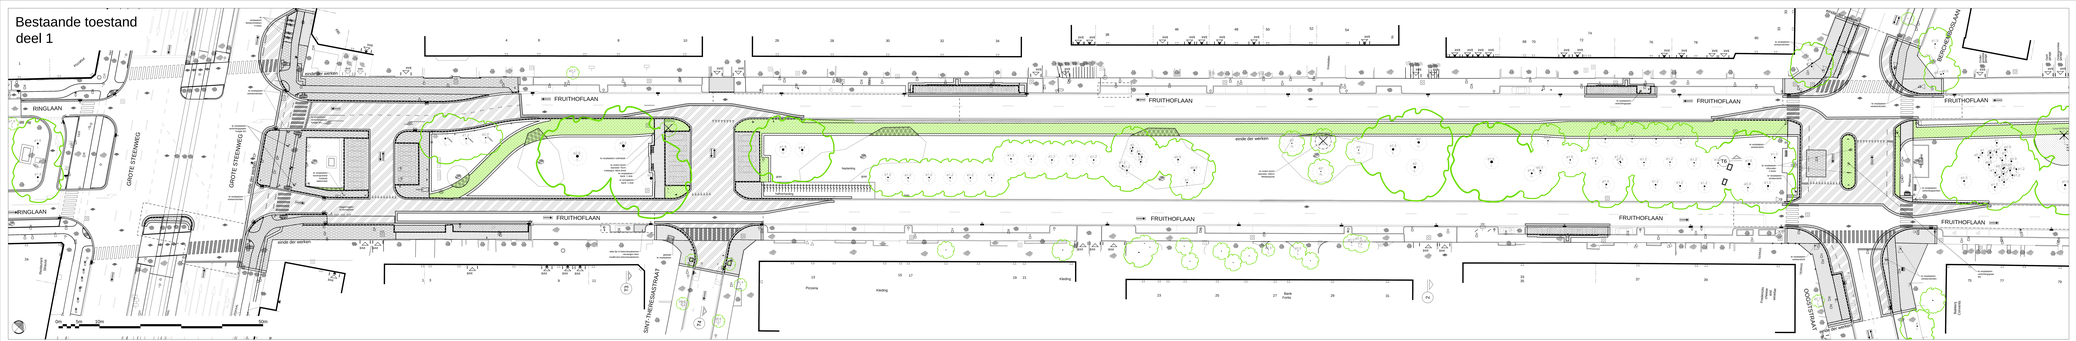

Bestaande toestand
deel 2

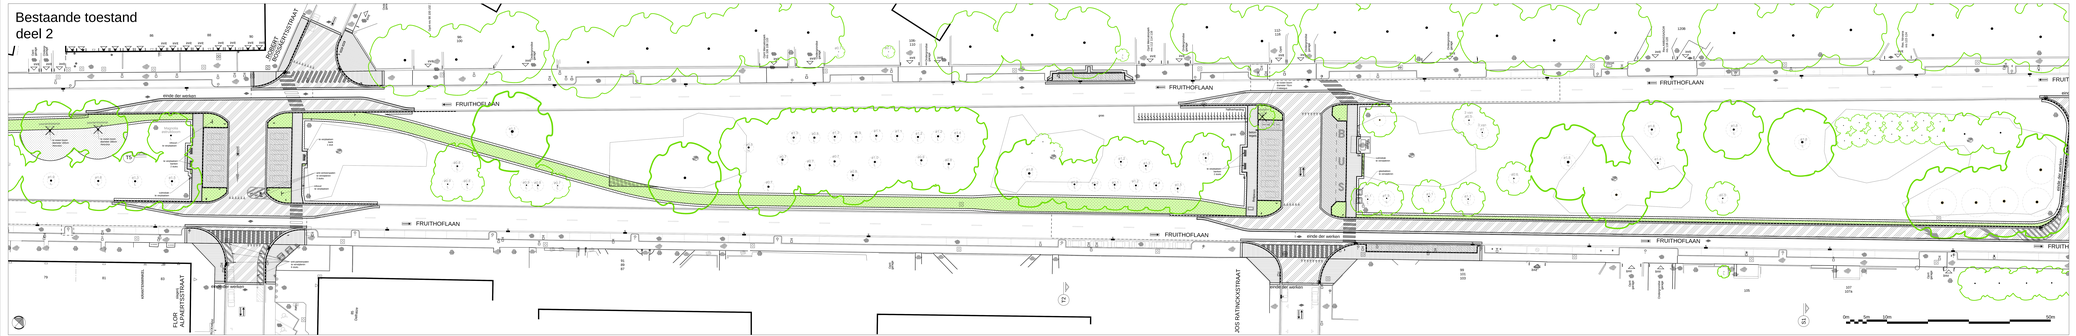

Bestaande toestand
deel 3

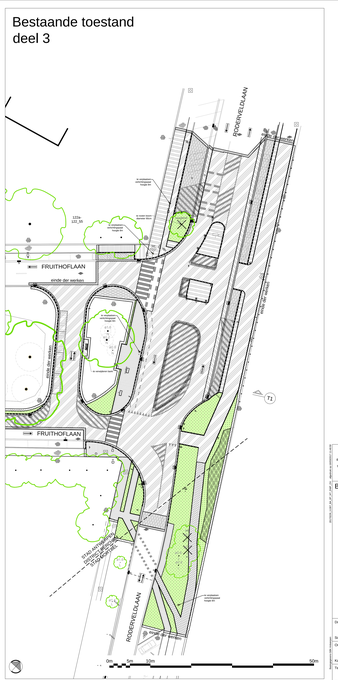

STAD ANTWERPEN
Dienst Bouwen

Bouwaanvraag

Bestemmeldeling

Openbaar domein

Fruithoflaan

Bestratingswerken

Bestaande toestand
Grondplan

Dossiernummer	SWOU1/87
Schaal	1:200
Ontwerper	
Kaitlaan De Bree	
Telefoon	
Pascale Maes	

Schepen publieke ruimte

Luis Van Campenhout

Bestrijdsdirecteur

Patricia De Somer

Gemeentelijk ontwerp

Johan Pieraerts