



Bestaande toestand

Schaal: 1/200

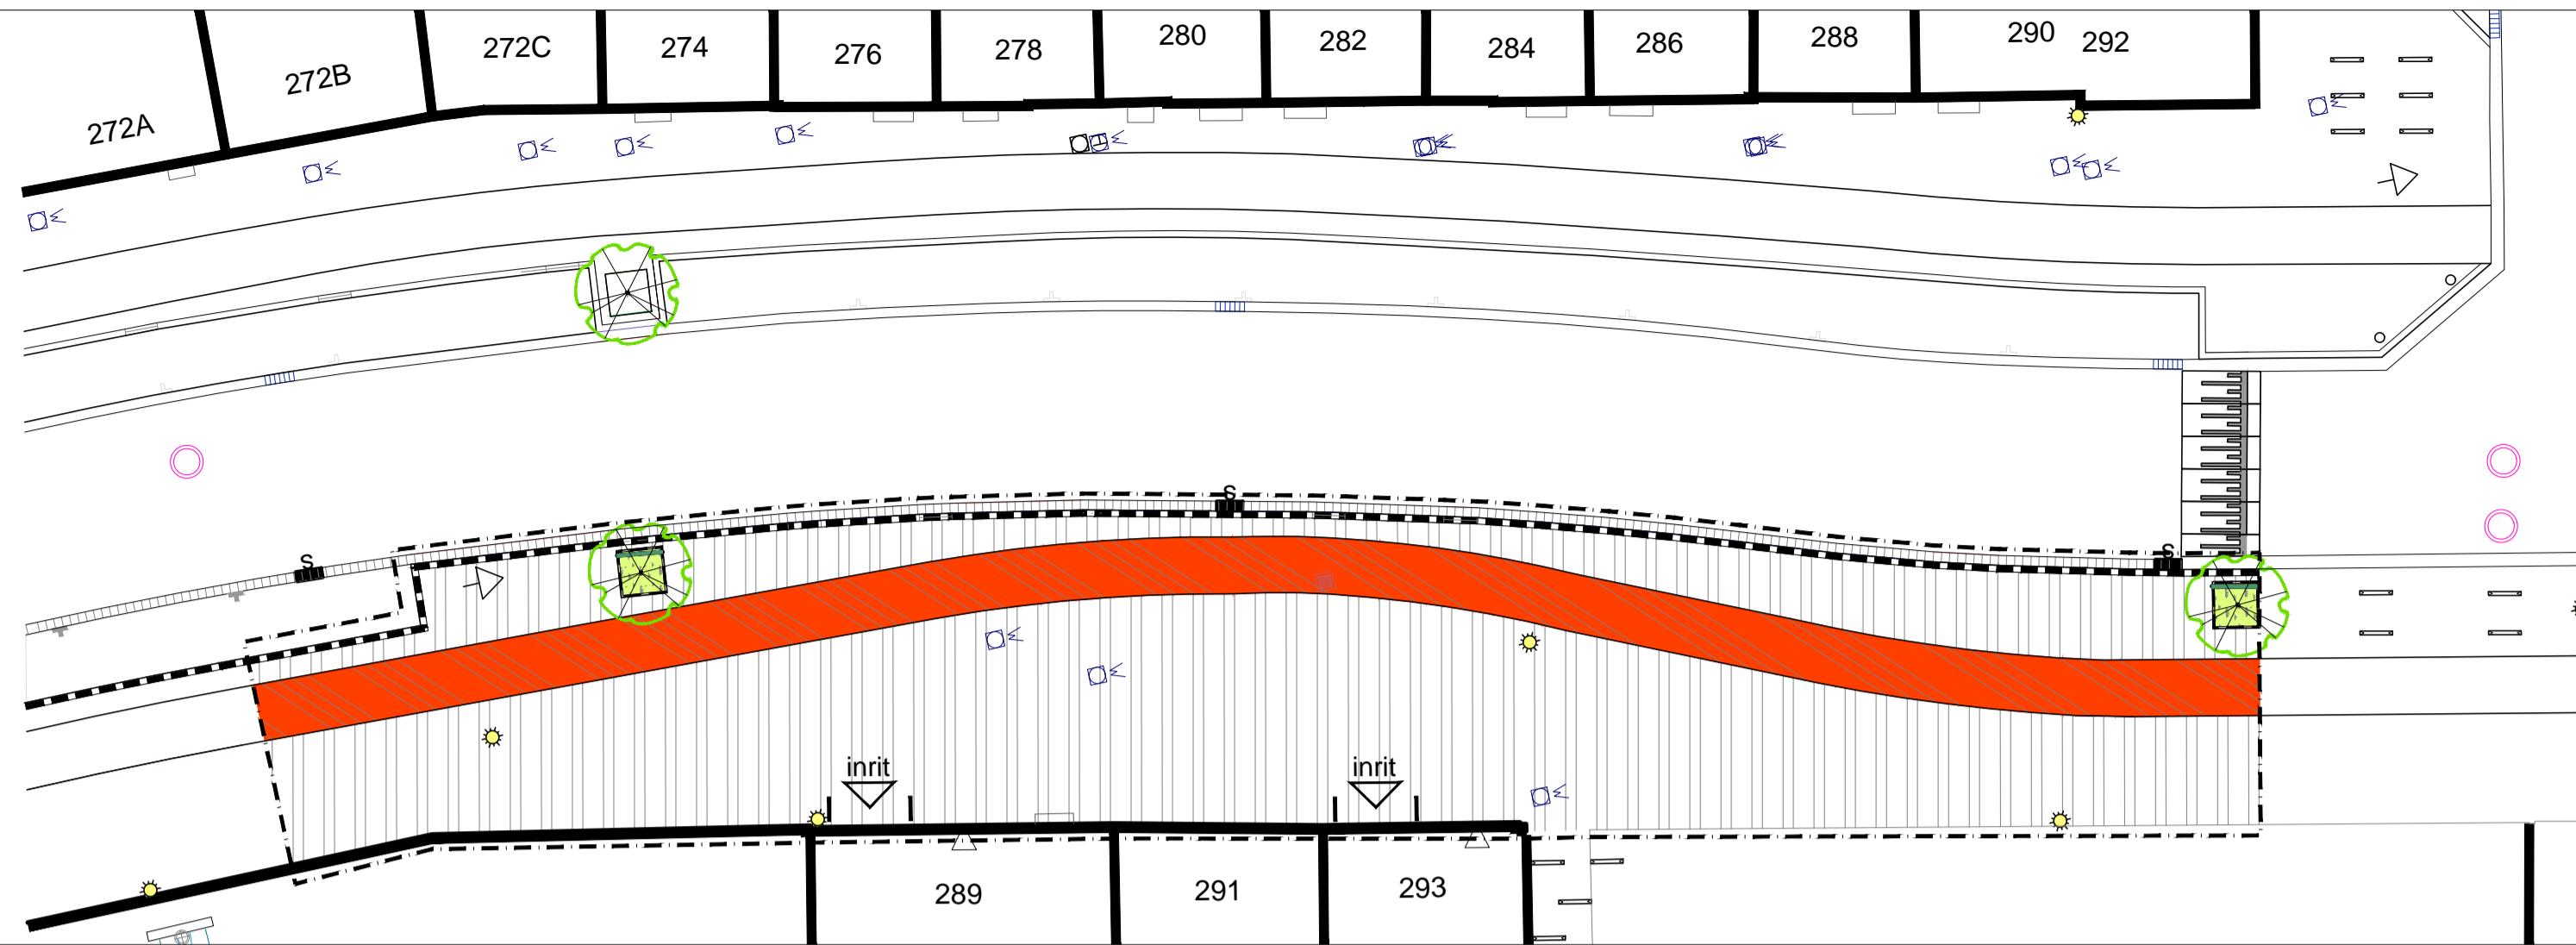

Nieuwe toestand


Schaal: 1/200

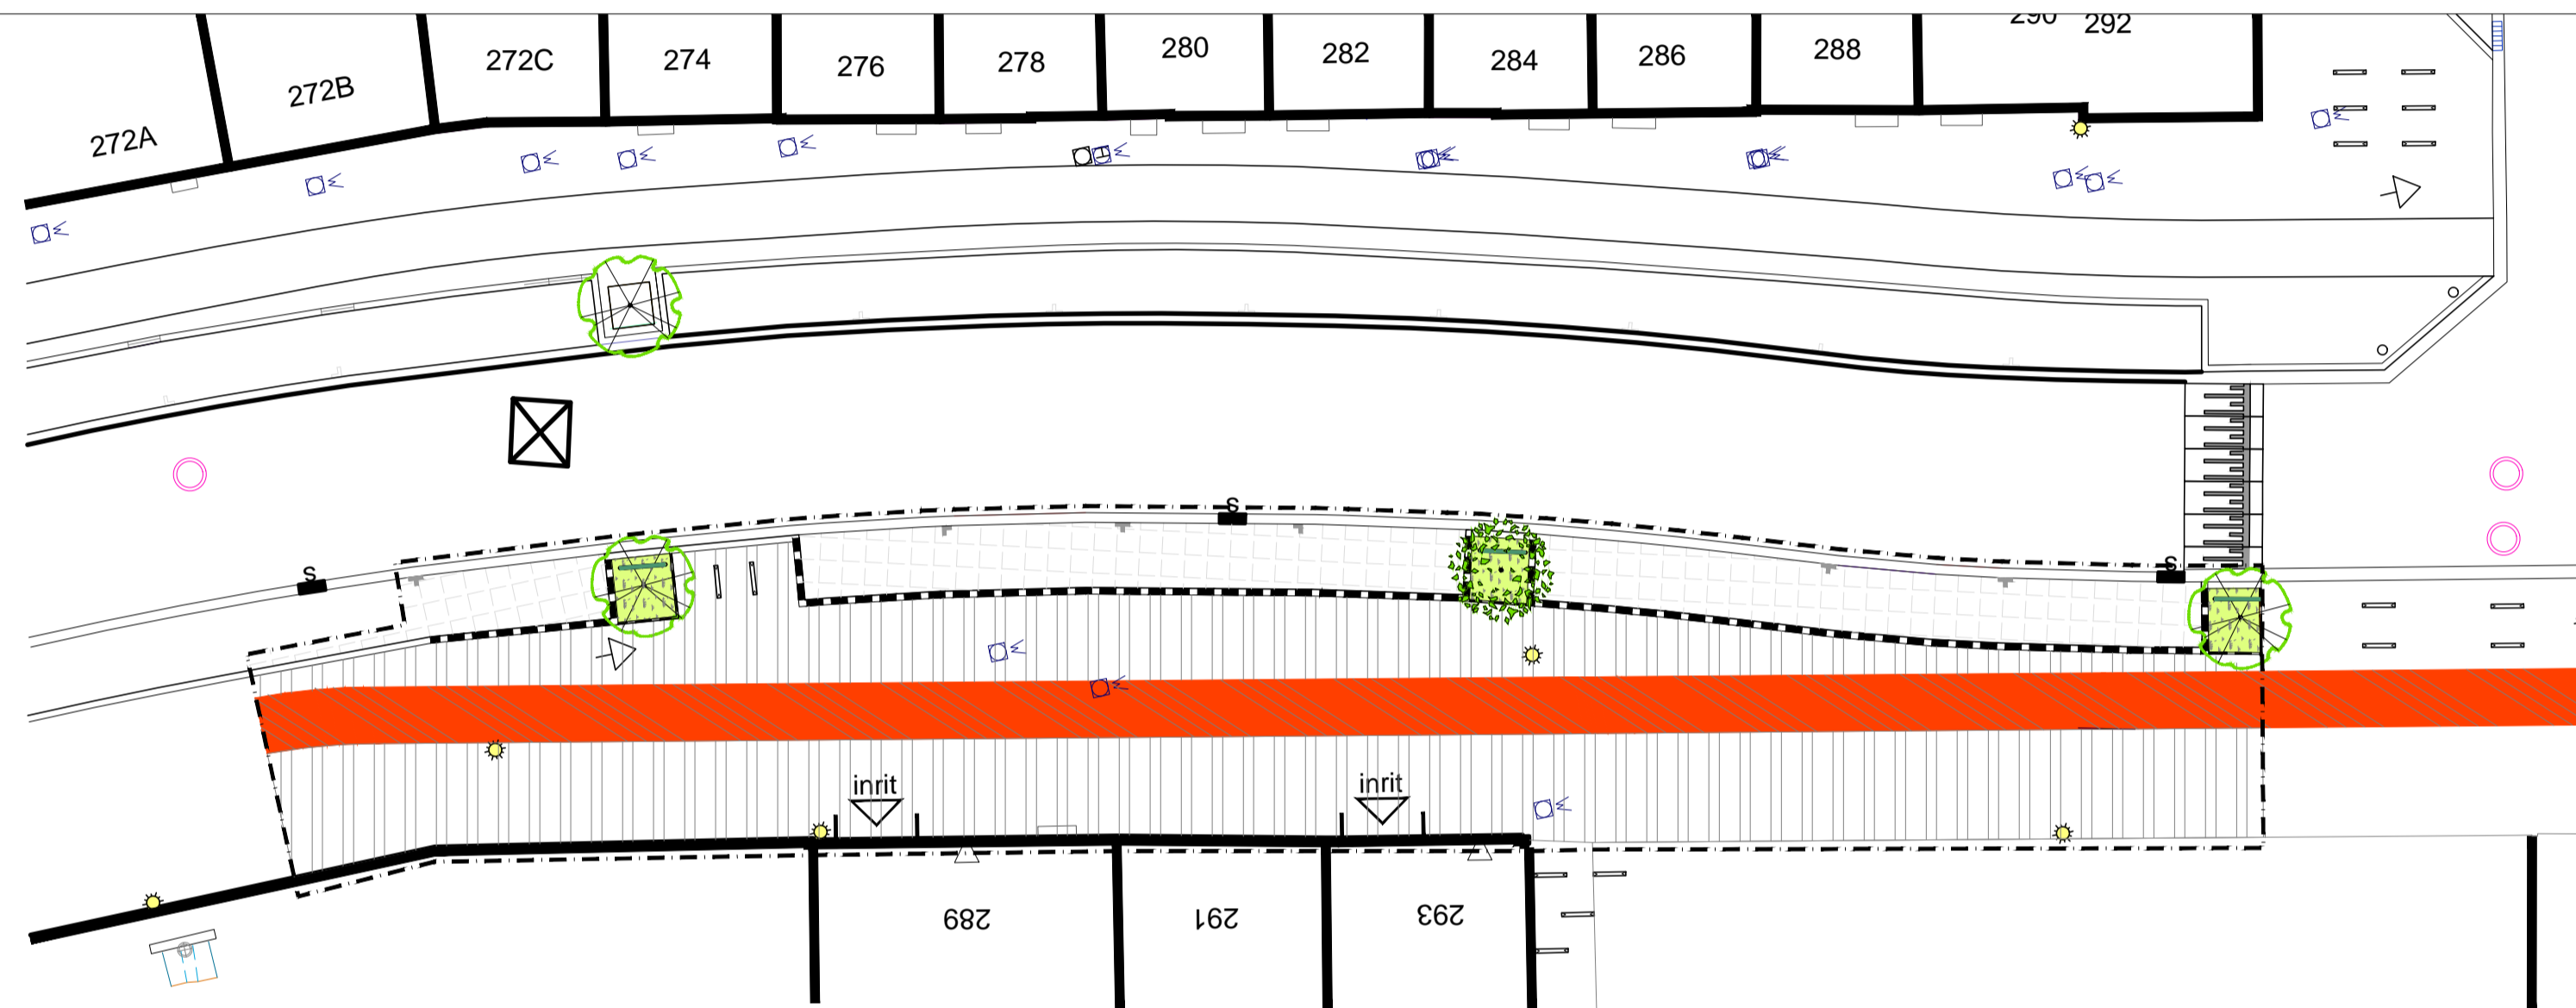


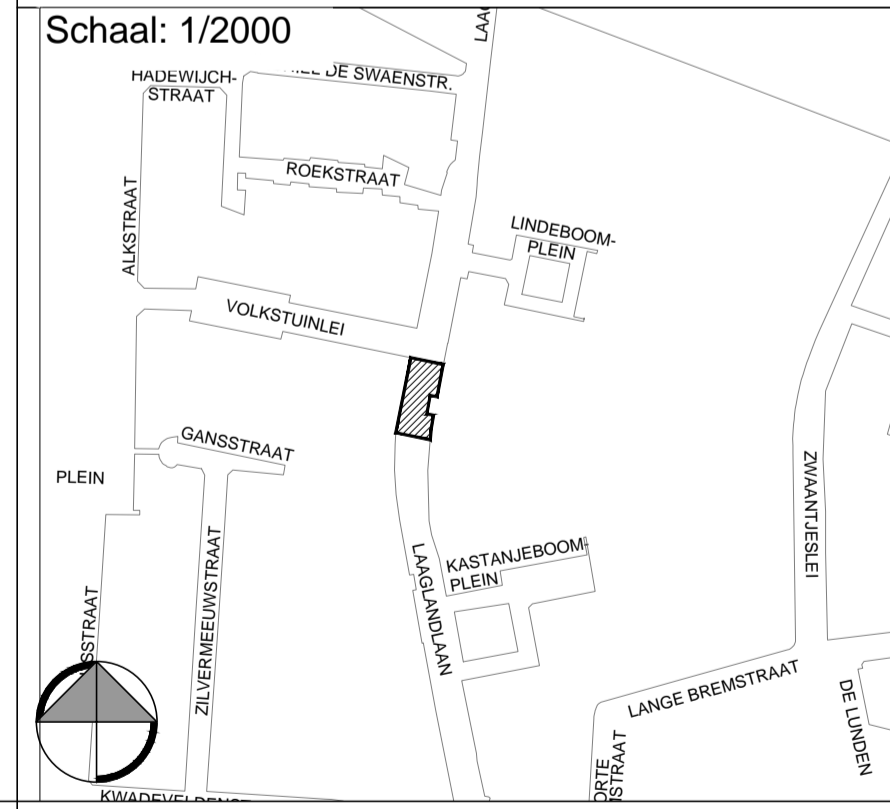
VERKLARING BT/NT :

- Einde werken
- [Red hatched] Verharding van betonstraatstenen 0.22 x 0.22 x 0.08 (kleur: grijs) in halfsteensverband - loodrecht op trottoirband
- [Red solid] Verharding in beton (kleur: rood)
- [White hatched] Verharding van straatkeien met waterdoorlatende voeg
- [Green hatched] Halfverharding in gras/meerjarige beplanting
- [Grey hatched] Bomengranulaat (voorzien waar mogelijk)
- [Dashed line] Trottoirband type IB - 0.20 x 0.30 (verzonken thv voetgangersoversteek)
- [Dashed line] Trottoirband type IE - 0.20 x 0.27 (thv inrit)
- [Dotted line] Straatgoot met greppelblokken
- [Black square] Bestaande straatkolk
- [Square with X] Bestaande inspectieput
- [Pink circle] Bestaand putdeksel
- [Dashed line] Bestaande riool Ø 0.50
- [T-shaped symbol] Parkeerhaakje ter afbakening van een parkeervak
- [Green line] Fietsbeugel type SA/FS/01. Gegalvaniseerd en gecoat u-vormig kokerprofiel. Kleur: stadsgrijs
- [Green line] Gebogen u-vormige boombeschermingsbeugel uit gegalvaniseerd staal.
- [Triangle with X] Verkeersbord
- [Circle with X] Vaste paal type SA/PA/01 van thermisch verzonken en gecoat staal. Kleur: stadsgrijs
- [Sun symbol] Verlichtingspaal
- [Circle with X] Bestaande boom
- [Circle with X] Nieuwe boom
- [Square with X] Keldergat

Detail schaal 1/50

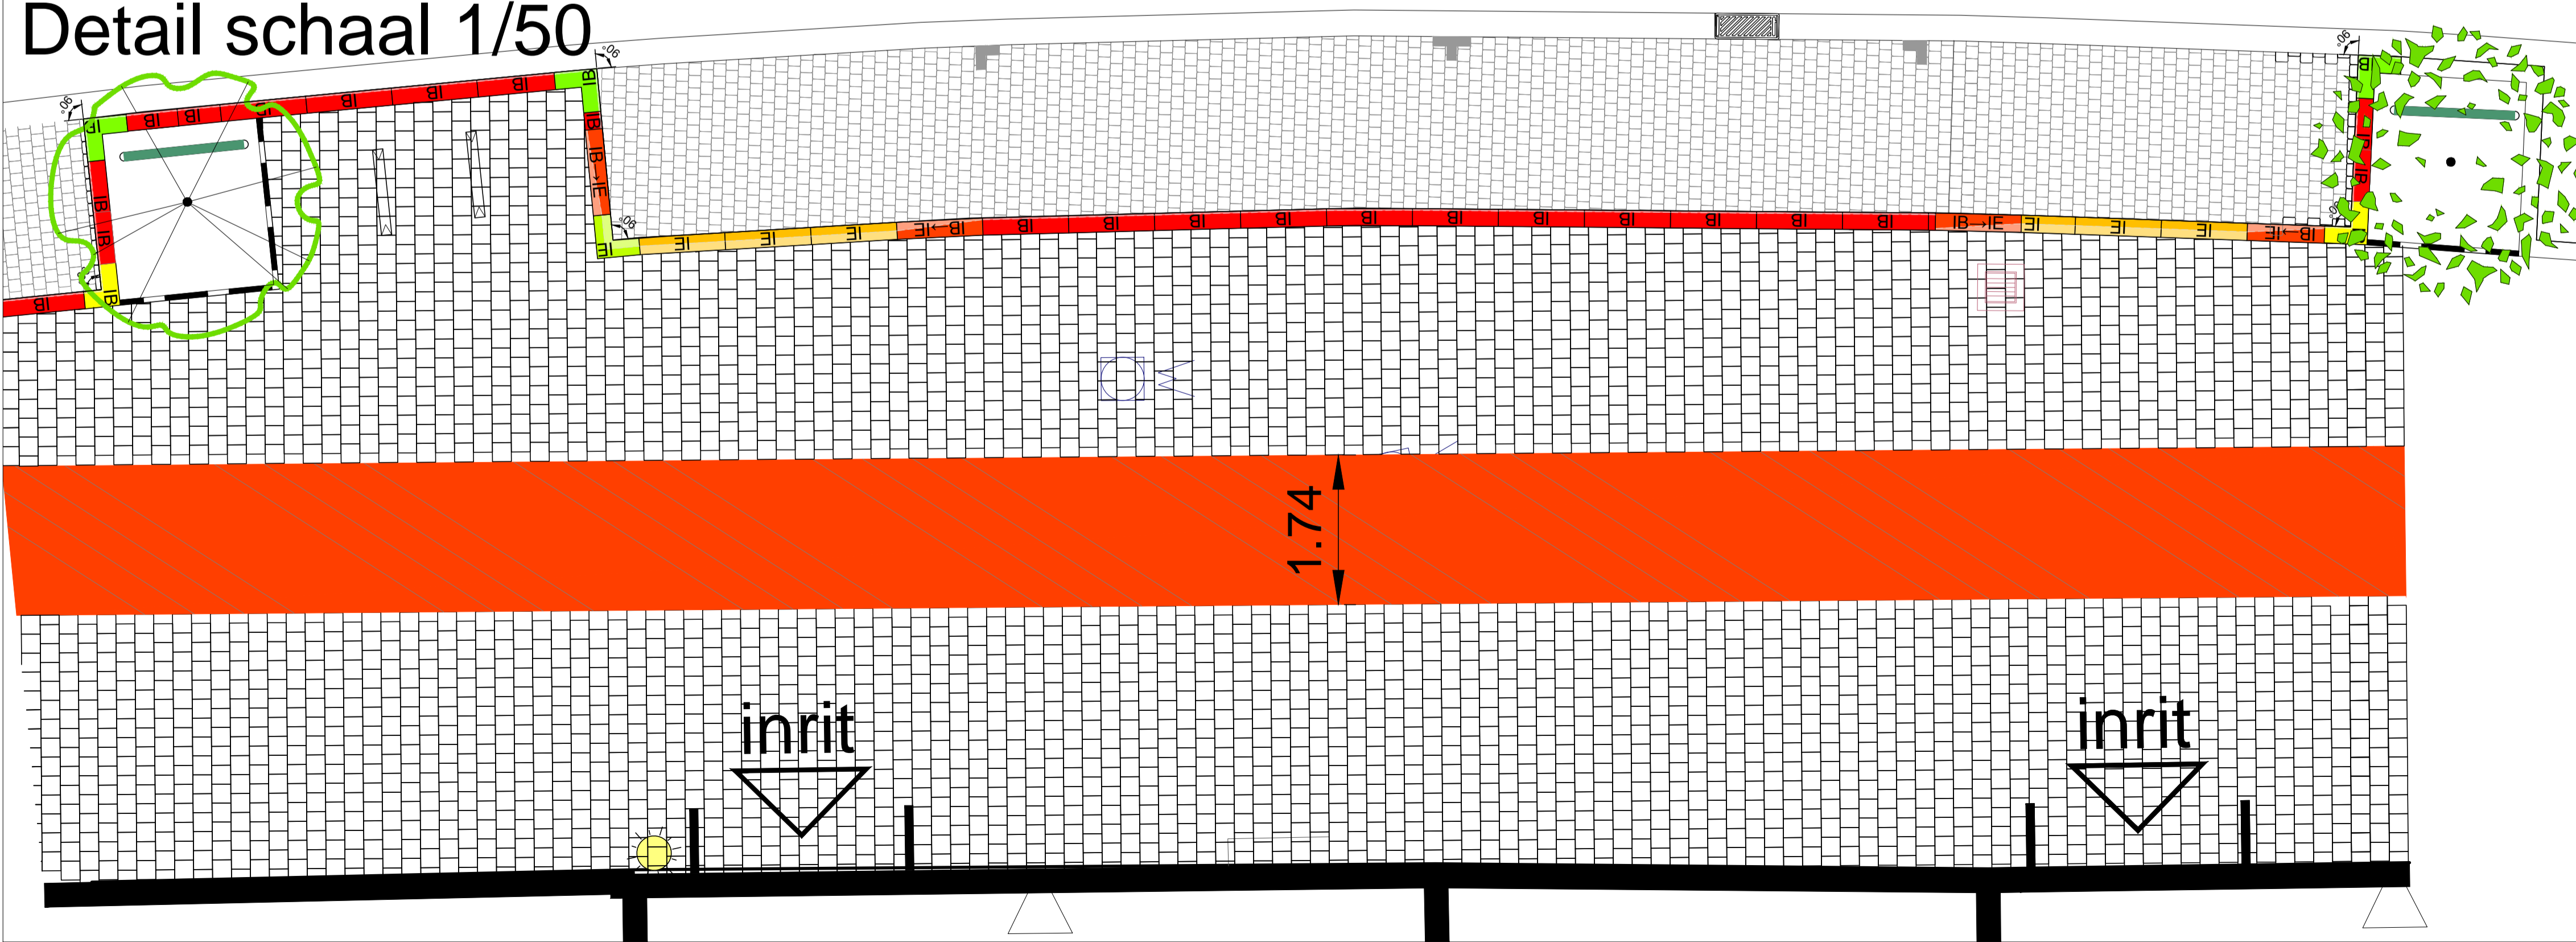

20180622_11710_LUP_BT_NT_Agendum op 6/1/2018 15:21:14

	STAD ANTWERPEN District Merkssem	Stadsontwikkeling / Ontwerp & Uitvoering Publieke Ruimte
	Definitief ontwerp	Laaglandlaan
		Uibreiden parkeerstrook/aanpassen bestaand fietspad
		Bestaande en nieuwe toestand Grondplan
		<p>Schaal: 1/2000</p> 
Dossiernummer	SWOU11710	Diensthoud ontwerp: Johan Pieraerts
Plannummer	1/1	Leidend ambtenaar: Hakim Chadli
Schaal	1/200 - 1/50	Projectleider: Lindsey Pauwels
22/06/2018		Ontwerper: Katleen de Boe
Wijziging		Ingenieur: Thomas Van Orden

Basisgegevens GBK Antwerpen