Bestaande toestand

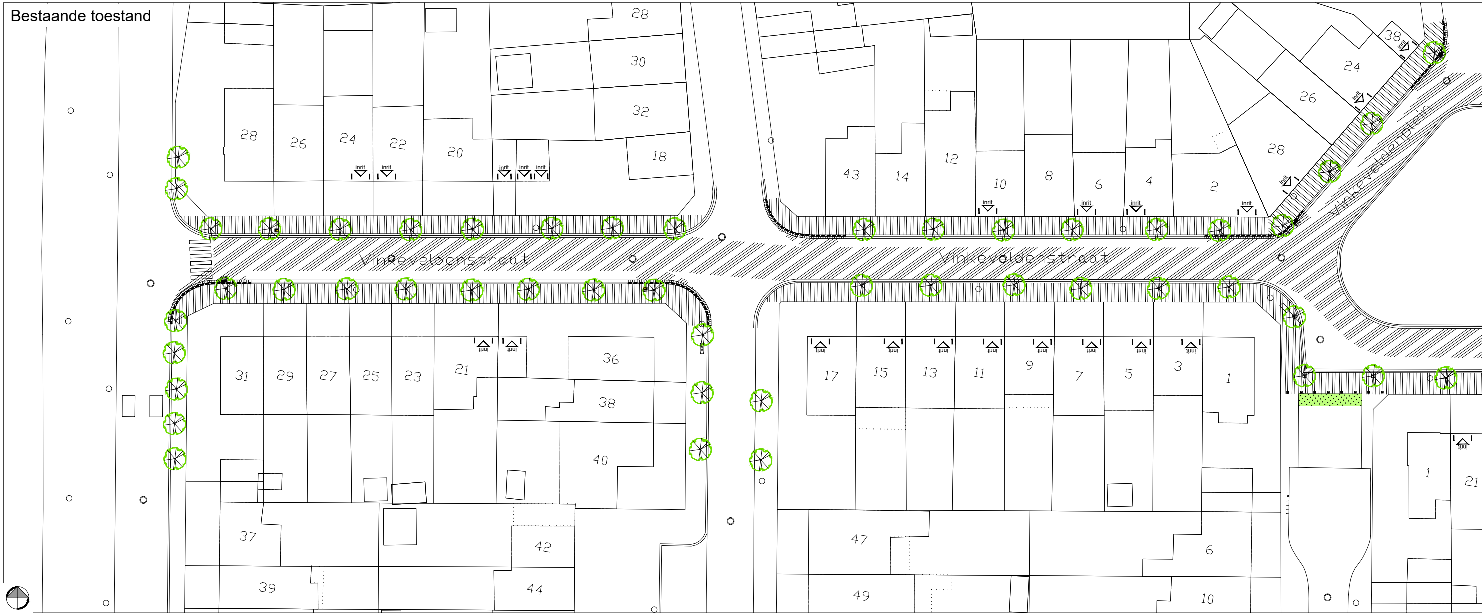
Vinkeveldenstraat
Vinkeveldenstraat
Vinkeveldenplein
28
26
24
22
20
18
28
30
32
43
14
12
10
8
6
4
2
28
26
24
38
inrit
31
29
27
25
23
21
36
38
40
37
42
39
44
17
15
13
11
9
7
5
3
1
47
6
49
10
1
21

Nieuwe toestand

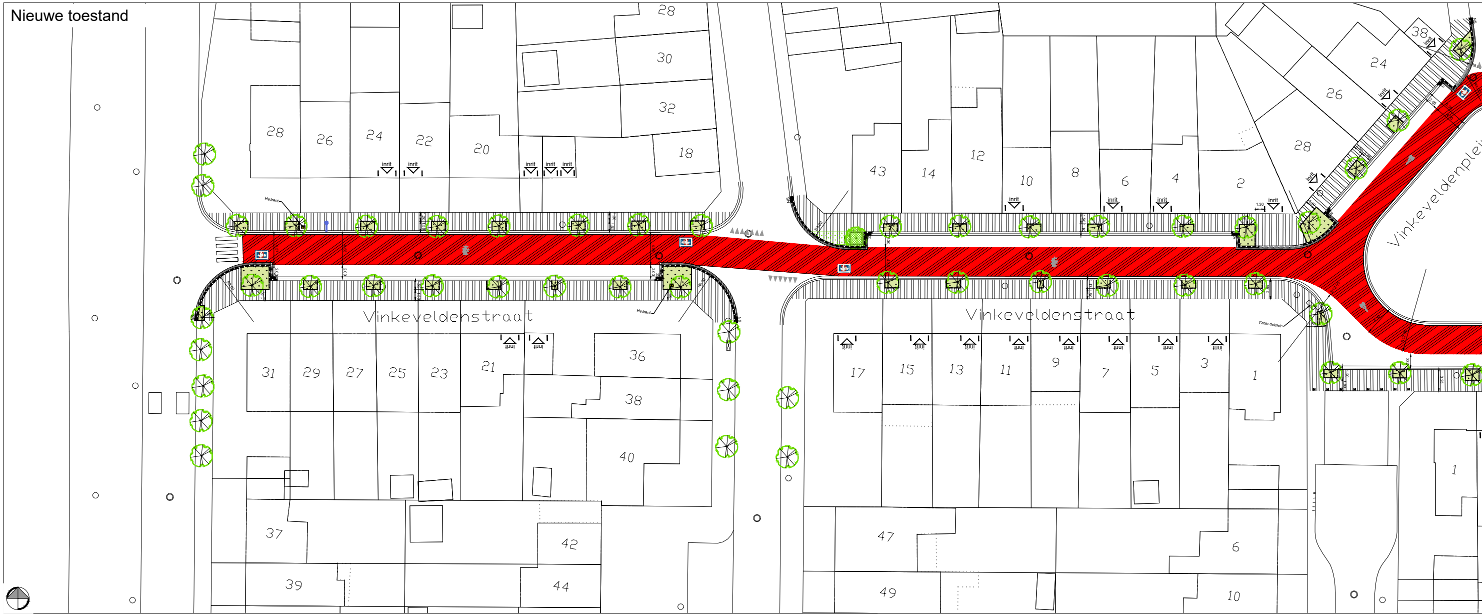
Vinkeveldenstraat
Vinkeveldenstraat
Vinkeveldenplein
28
26
24
22
20
18
28
30
32
43
14
12
10
8
6
4
2
28
26
24
38
inrit
Hydrant
31
29
27
25
23
21
36
38
40
37
42
39
44
17
15
13
11
9
7
5
3
1
47
6
49
10
1

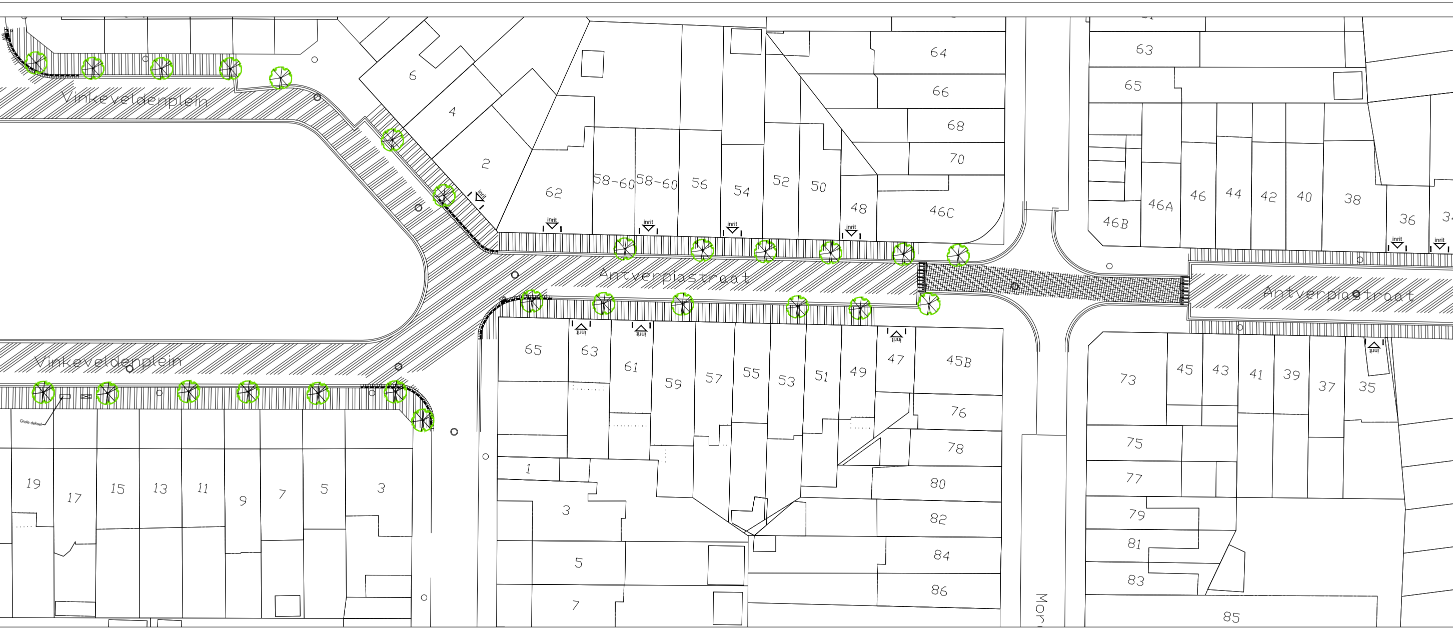
Vinkeveldenplein
Vinkeveldenplein
Antverpiastraat
Antverpiastraat
Mor
inrit
Grote deksel
6
4
2
62
58-60
58-60
56
54
52
50
48
46C
64
66
68
70
63
65
46B
46A
46
44
42
40
38
36
65
63
61
59
57
55
53
51
49
47
45B
76
78
80
82
84
86
1
3
5
7
19
17
15
13
11
9
7
5
3
73
45
43
41
39
37
35
75
77
79
81
83
85

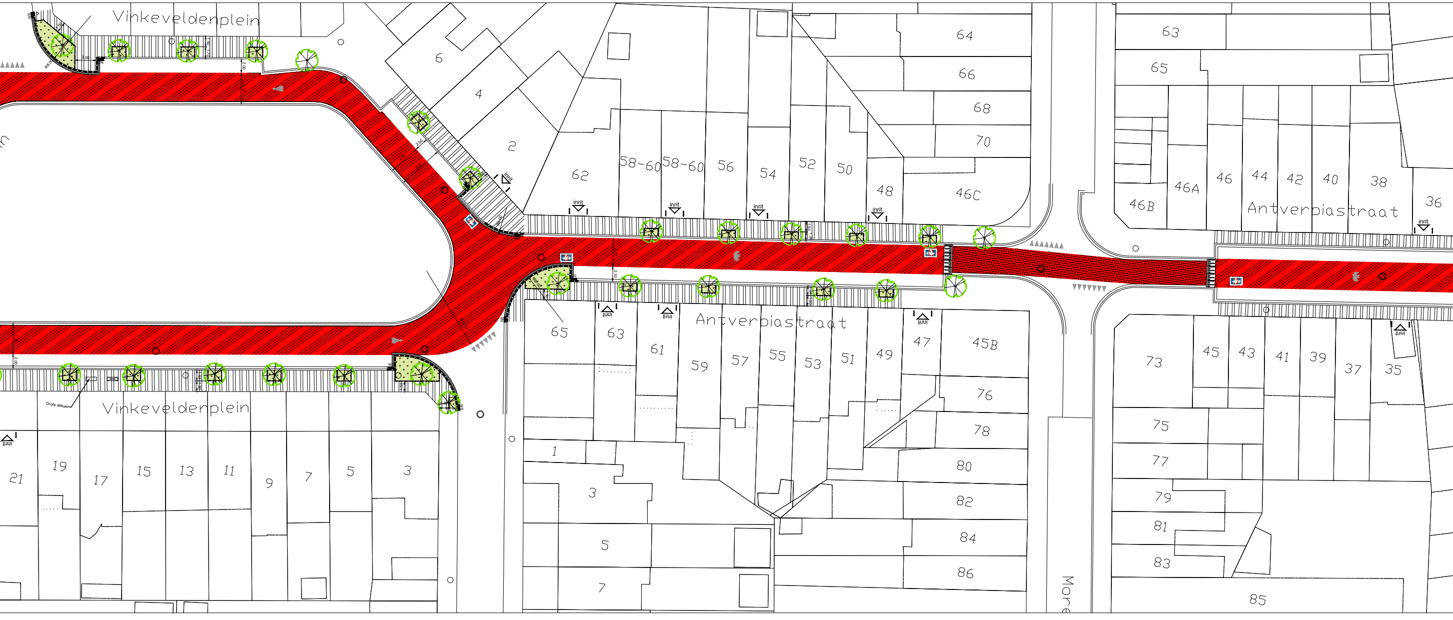
Vinkeveldenplein
Vinkeveldenplein
Antverpiastraat
Antverpiastraat
More
inrit
Grote deksel
2.00
6
4
2
62
58-60
58-60
56
54
52
50
48
46C
64
66
68
70
63
65
46B
46A
46
44
42
40
38
36
65
63
61
59
57
55
53
51
49
47
45B
76
78
80
82
84
86
1
3
5
7
21
19
17
15
13
11
9
7
5
3
73
45
43
41
39
37
35
75
77
79
81
83
85

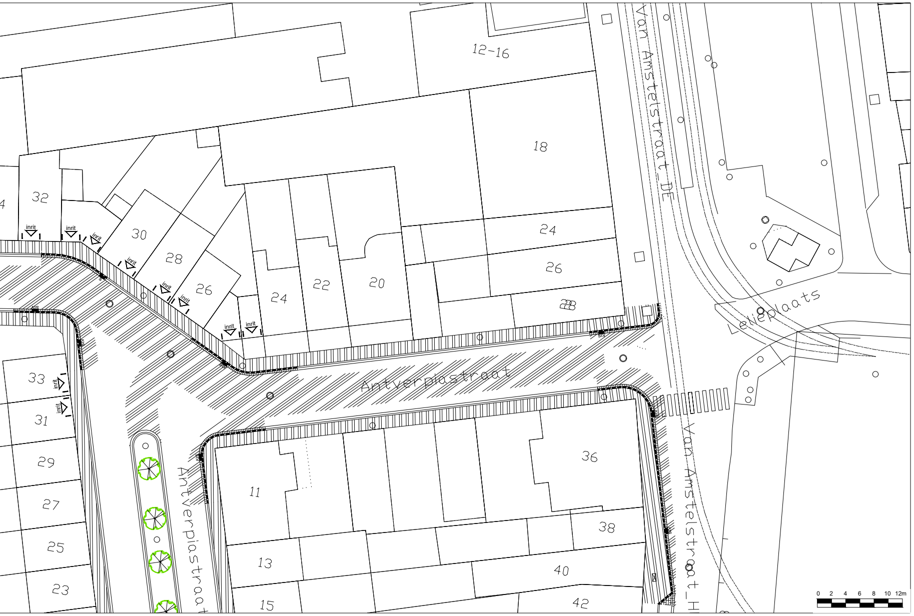
12-16
18
24
26
28
30
32
33
31
29
27
25
23
24
22
20
11
13
15
36
38
40
42
inrit
Antverpiastraat
Van Amstelstraat_DE
Van Amstelstraat_HI
Lelieplaats
0 2 4 6 8 10 12m

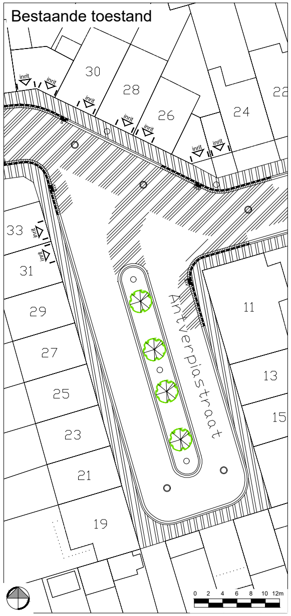
Bestaande toestand
30
28
26
24
22
33
31
29
27
25
23
21
19
11
13
15
inrit
Antverpiastraat
0 2 4 6 8 10 12m

VERKLARING BESTAAND:

	Einde der werken
▥	Verharding van betonstraatstenen 0.22 x 0.22 x 0.08 (kleur: grijs)
▦	Verharding van betonstraatstenen 0.22 x 0.11 x 0.08 (kleur: antraciet)
▨	Bitumineuze verharding (kleur: zwart)
🟩	Onverhard / gras
—	Trottoirband type IB - 0.20 x 0.30 (verzonken thv voetgangersoversteek)
—	Straatgoot met halve betontegels 0.30 x 0.15 x 0.07 (2 rijen)
▥	Sinus 120: prefab
stv	Bestaande straatkolk: te verwijderen
s	Bestaande straatkolk: te behouden

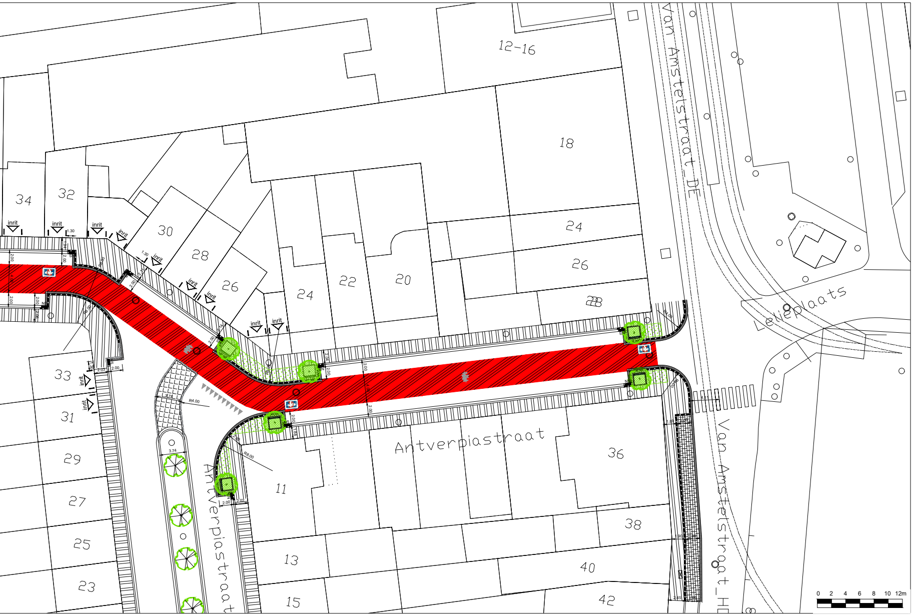
12-16
18
24
26
28
30
32
34
33
31
29
27
25
23
24
22
20
11
13
15
36
38
40
42
inrit
Antverpiastraat
Van Amstelstraat_DE
Van Amstelstraat_HI
Lelieplaats
R4.00
R8.00
3.74
2.00
0 2 4 6 8 10 12m

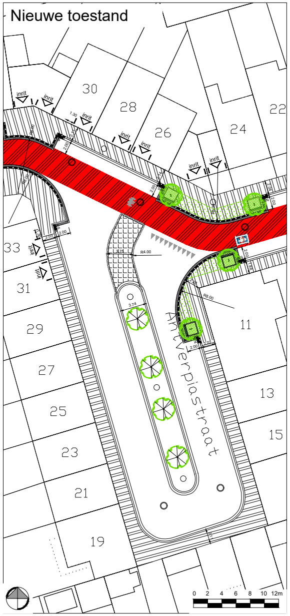
Nieuwe toestand
30
28
26
24
22
33
31
29
27
25
23
21
19
11
13
15
inrit
Antverpiastraat
R4.00
R8.00
3.74
0 2 4 6 8 10 12m

VERKLARING :

▥	Verharding van betonstraatstenen 0.22 x 0.22 x 0.08 (kleur: grijs)
▦	Verharding van betonstraatstenen 0.22 x 0.11 x 0.08 (kleur: antraciet)
🟥	Bitumineuze verharding (kleurklasse: rood)
🟥	Verharding van betonstraatstenen 0.22 x 0.11 x 0.08 (kleur: rood)
▦	Overrijdbare rammelstrook
🟩	Bomengranulaat
🟩	Onverhard / teelaarde ingezaaid met gras (beheer: intensief)
—	Trottoirband type ID4 - 0.06 x 0.20
—	Trottoirband type IB - 0.20 x 0.30 (verzonken thv voetgangersoversteek)
—	Trottoirband type IB - 0.20 x 0.30 (verzonken)
—	Straatgoot met kantstrook type IIE1 - 0.30 x 0.20
NS	Nieuwe straatkolk
S	Bestaande straatkolk: te behouden
▣	Markering fietstraat
—	Boombeugel - type : SA/BB/01 - 1.50m - kleur : stadsgrijs
□	Boomkrans 1.80 x 1.80
▣	Nieuwe boom, Teelaarde en bomengranulaat

LIGGINGSTEKENING

schaal 1 / 5.000

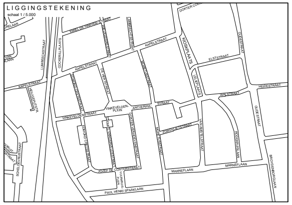
DOKTER COE
ORELAAN
EMIEL DE HARVEN-STRAAT
VETTESSTRAAT
LAMBRECHTSSTRAAT
KAPELSTRAAT
KIOSKPLAATS
OUDESTRAAT
VAN LAAN
LUMBEECKSTRAAT
COCKERILLPLAATS
KAPELSTRAAT
ELSTSTRAAT
DE HERTSTRAAT
MORETUSSTRAAT
LELIEPLAATS
KAPELSTRAAT
HEILIGEPUTSTR.
HEIDESTRAAT
WALSTRAAT
VINKEVELDEN-PLEIN
ANTVERPIA-STRAAT
VINKEVELDENSTRAAT
EMIEL
DOKTER VERHOEVENSTRAAT
ZORGVLIETSTRAAT
OUDESTRAAT
EDMOND CRETSSTRAAT
EMIEL VANDERVELDESTRAAT
MORETUSSTRAAT
VAN AMSTELSTRAAT
RODEKRUISLAAN
SCHELDEVRIJSTRAAT
JOZEF DE COSTERSTRAAT
VUURKRUIS-PLEIN
MARNEFLAAN
MARNEFLAAN
BROYDENBORGLAAN
PAUL HENRI SPAAKLAAN

Wijziging

Nummer:	Datum:	Aard van wijziging:
1	28/05/2021	Opmaak

STAD ANTWERPEN
District Hoboken

Stadsontwikkeling / Ontwerp & Uitvoering Publieke Ruimte

Definitief ontwerp

Vinkeveldenstraat

Vinkeveldenstraat

Bestaande en nieuwe toestand
Grondplan

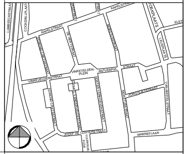
LUMBEECKSTRAAT
COCKERILLPLAATS
KAPELSTRAAT
KIOSKPLAATS
ELST
KAPELSTRAAT
DE HERTSTRAAT
MORETUSSTRAAT
LELIEPLAATS
VINKEVELDEN-PLEIN
ANTVERPIA-STRAAT
VINKEVELDENSTRAAT
EMIEL VANDERVELDESTRAAT
DOKTER VERHOEVENSTRAAT
EDMOND CRETSSTRAAT
MORETUSSTRAAT
ZORGVLIETSTRAAT
VAN AMSTELSTRAAT
JOZEF DE COSTERSTRAAT
VUURKRUIS-PLEIN
MARNEFLAAN

Dossiernummer	Tekenopdracht	Diensthoofd ontwerp	Johan Pieraerts
Plannummer	1/1	Leidend ambtenaar	Hakim Chadli
Schaal	1/200	Projectleider	Bram De Pooter
28/05/2021		Ontwerper	Kevin Briels
Wijziging 1		Ingenieur	Lies Augustyns

Basisgegevens GBK Antwerpen