




Bestaande toestand

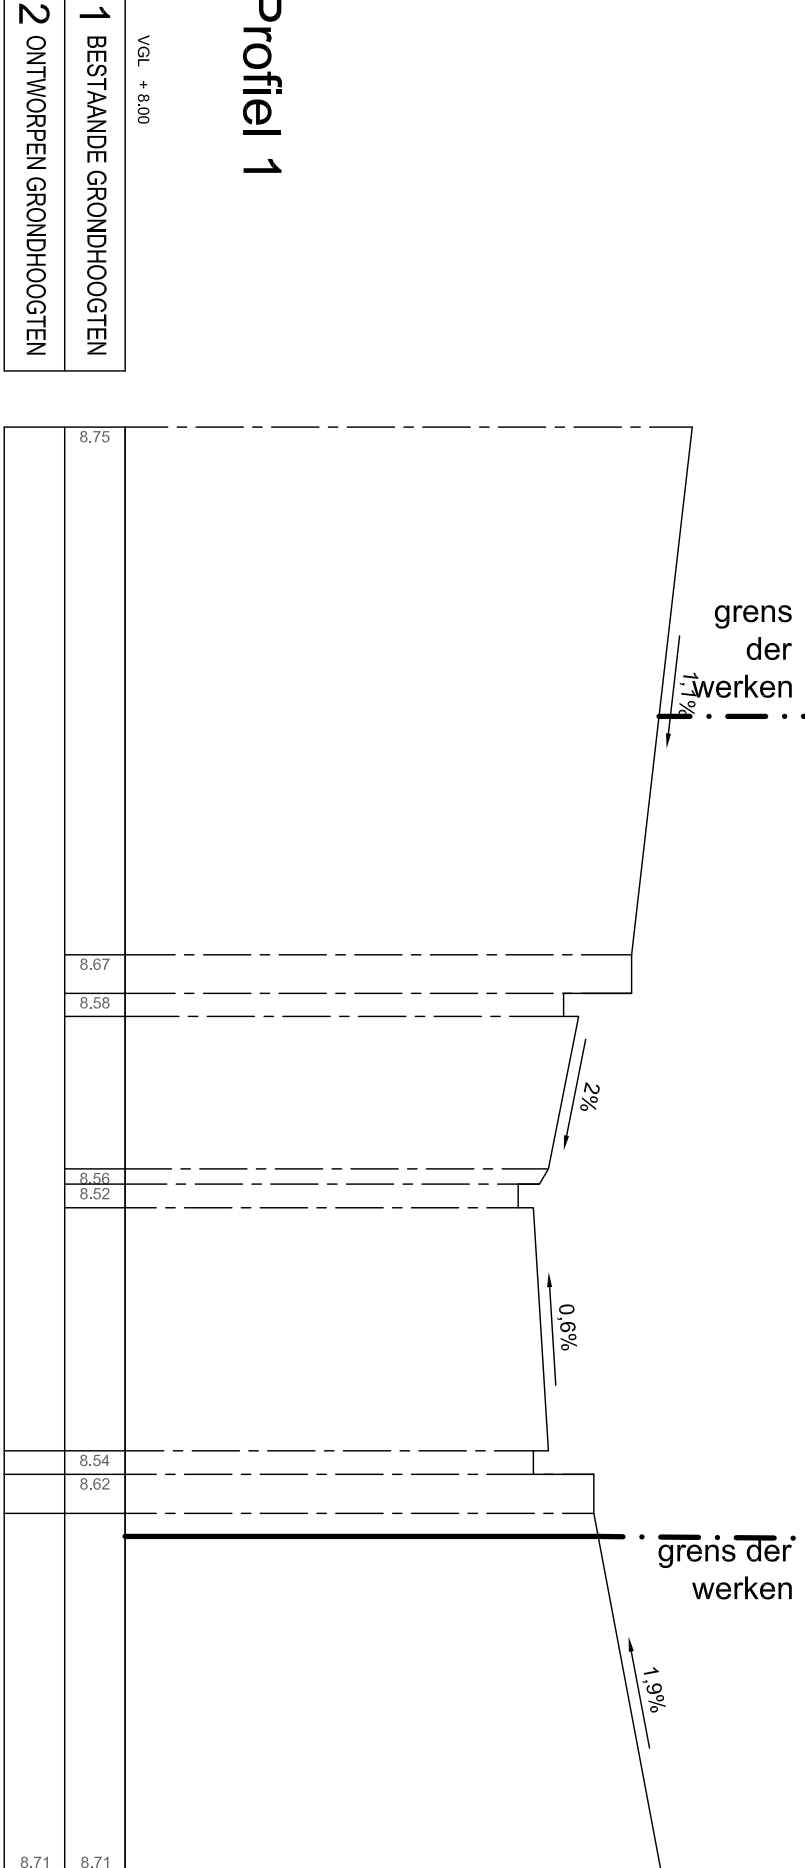


Ontworpen toestand

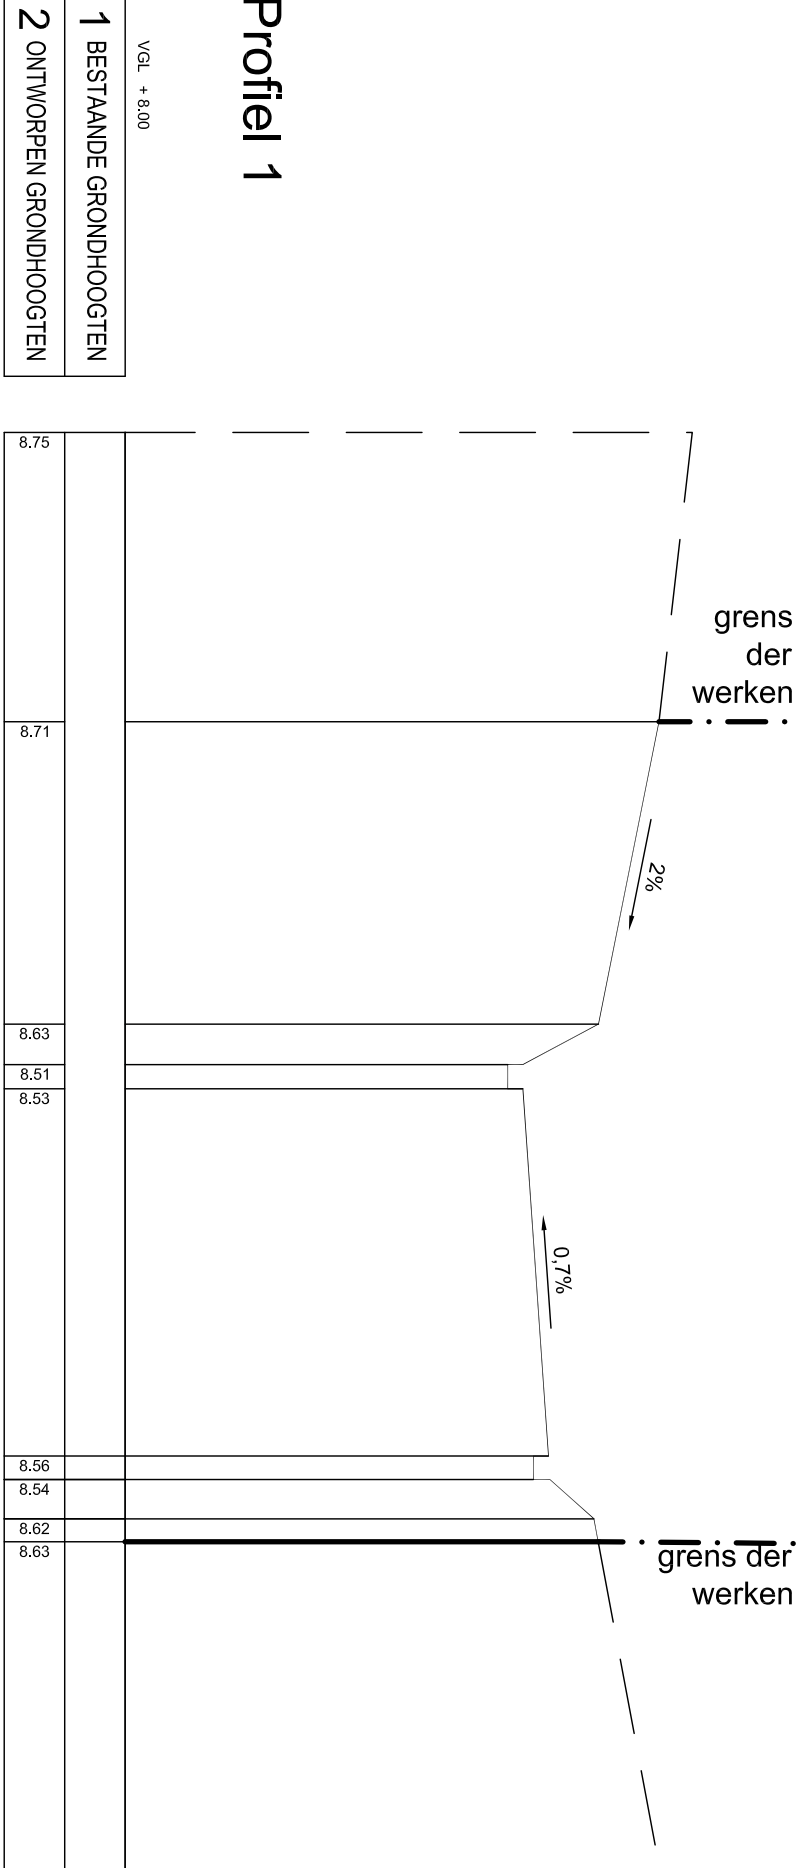


Bestaande toestand

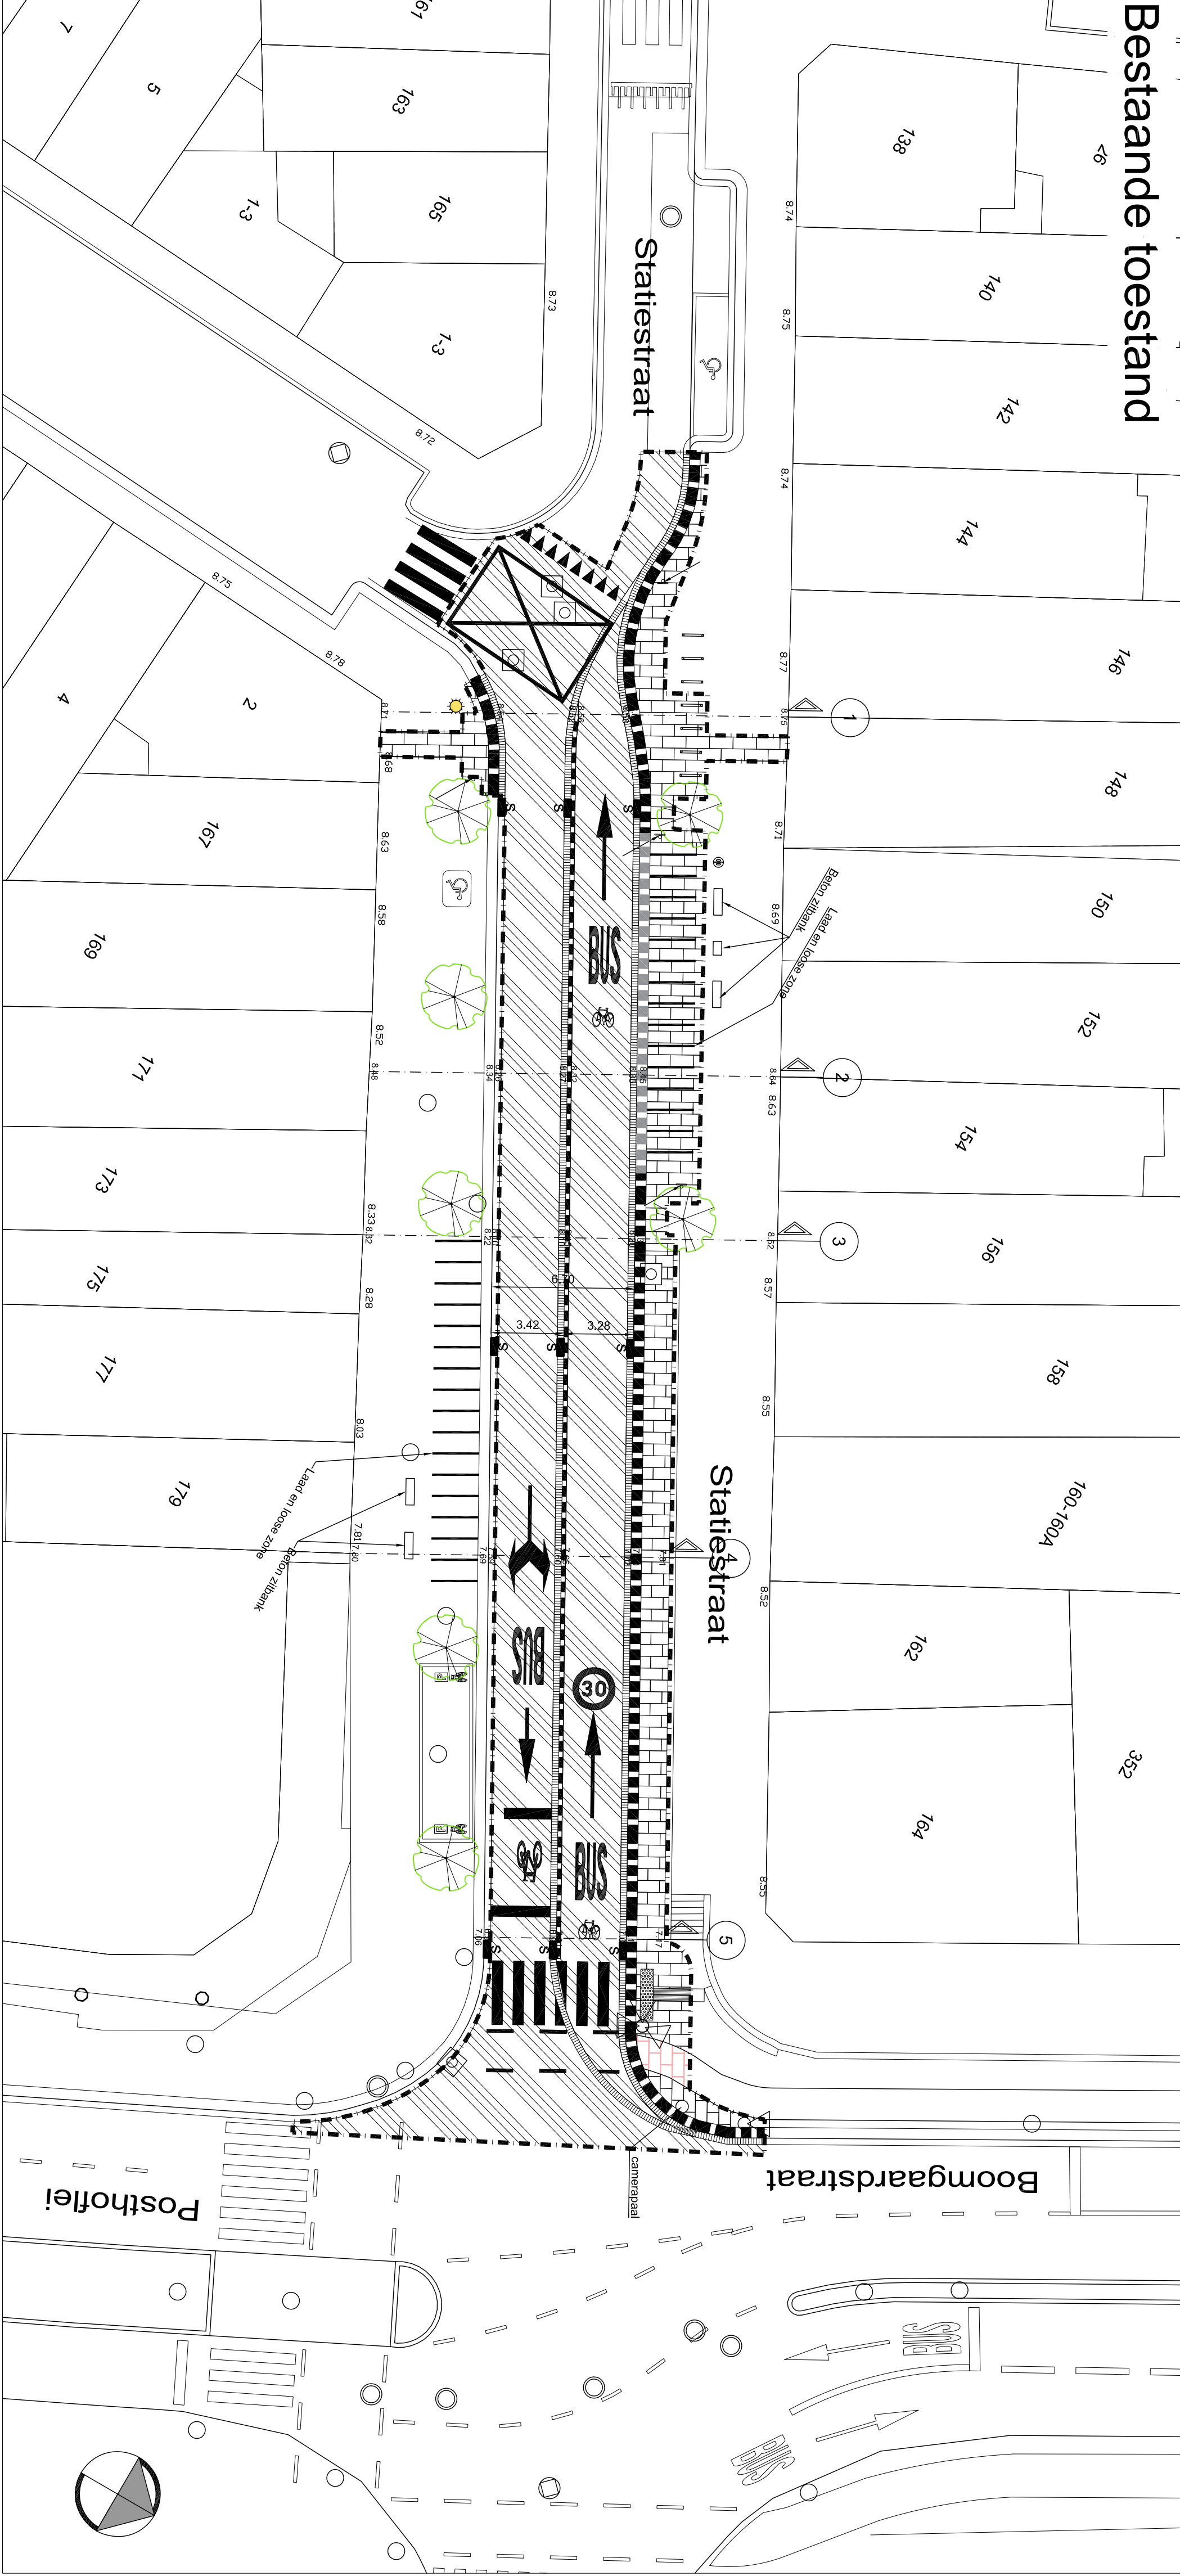


Profiel 2

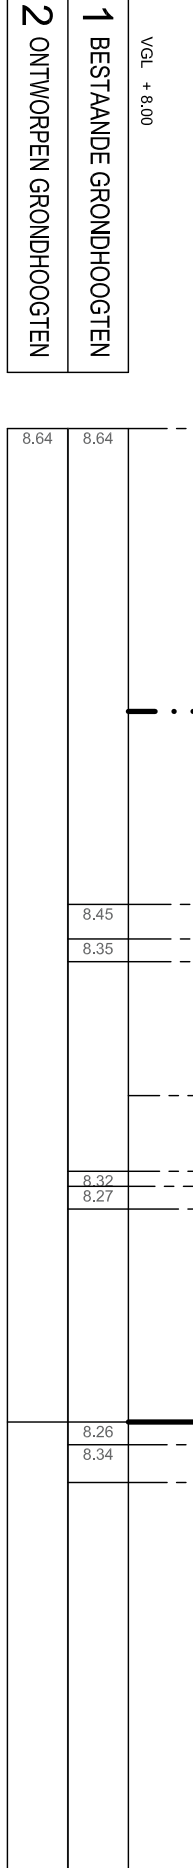


Profiel 2

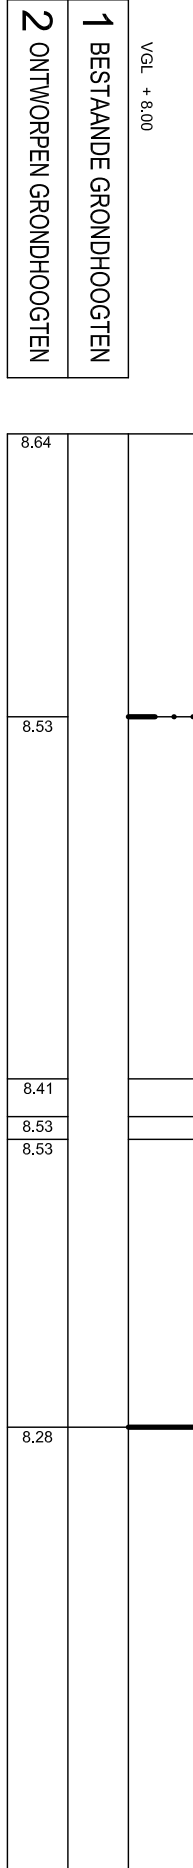


Profiel 3

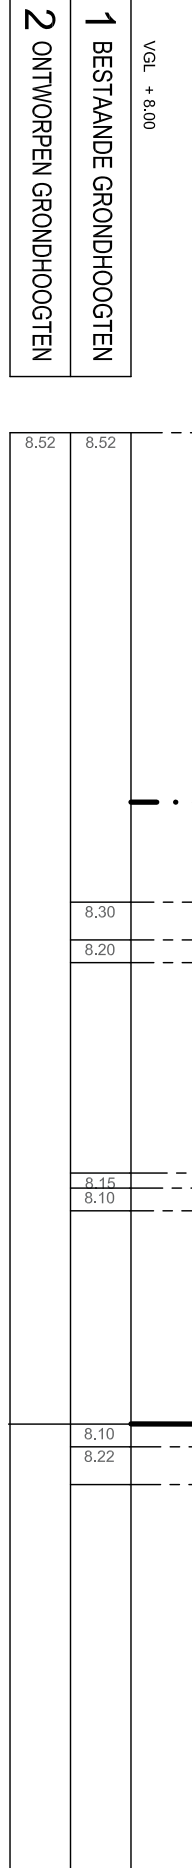


Profiel 3

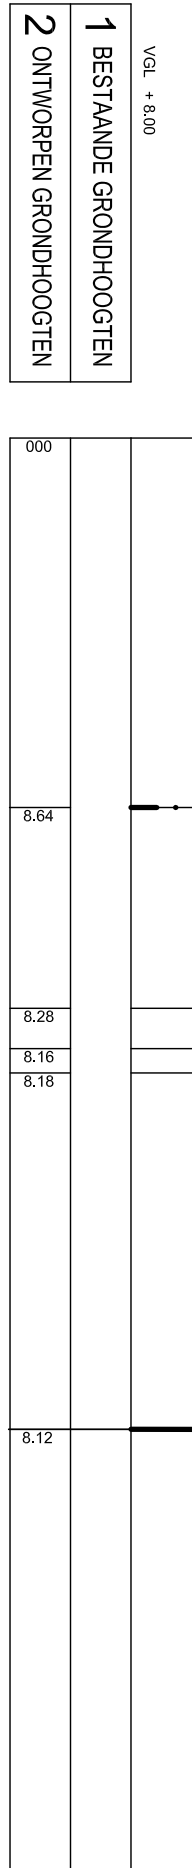


Nieuwe toestand

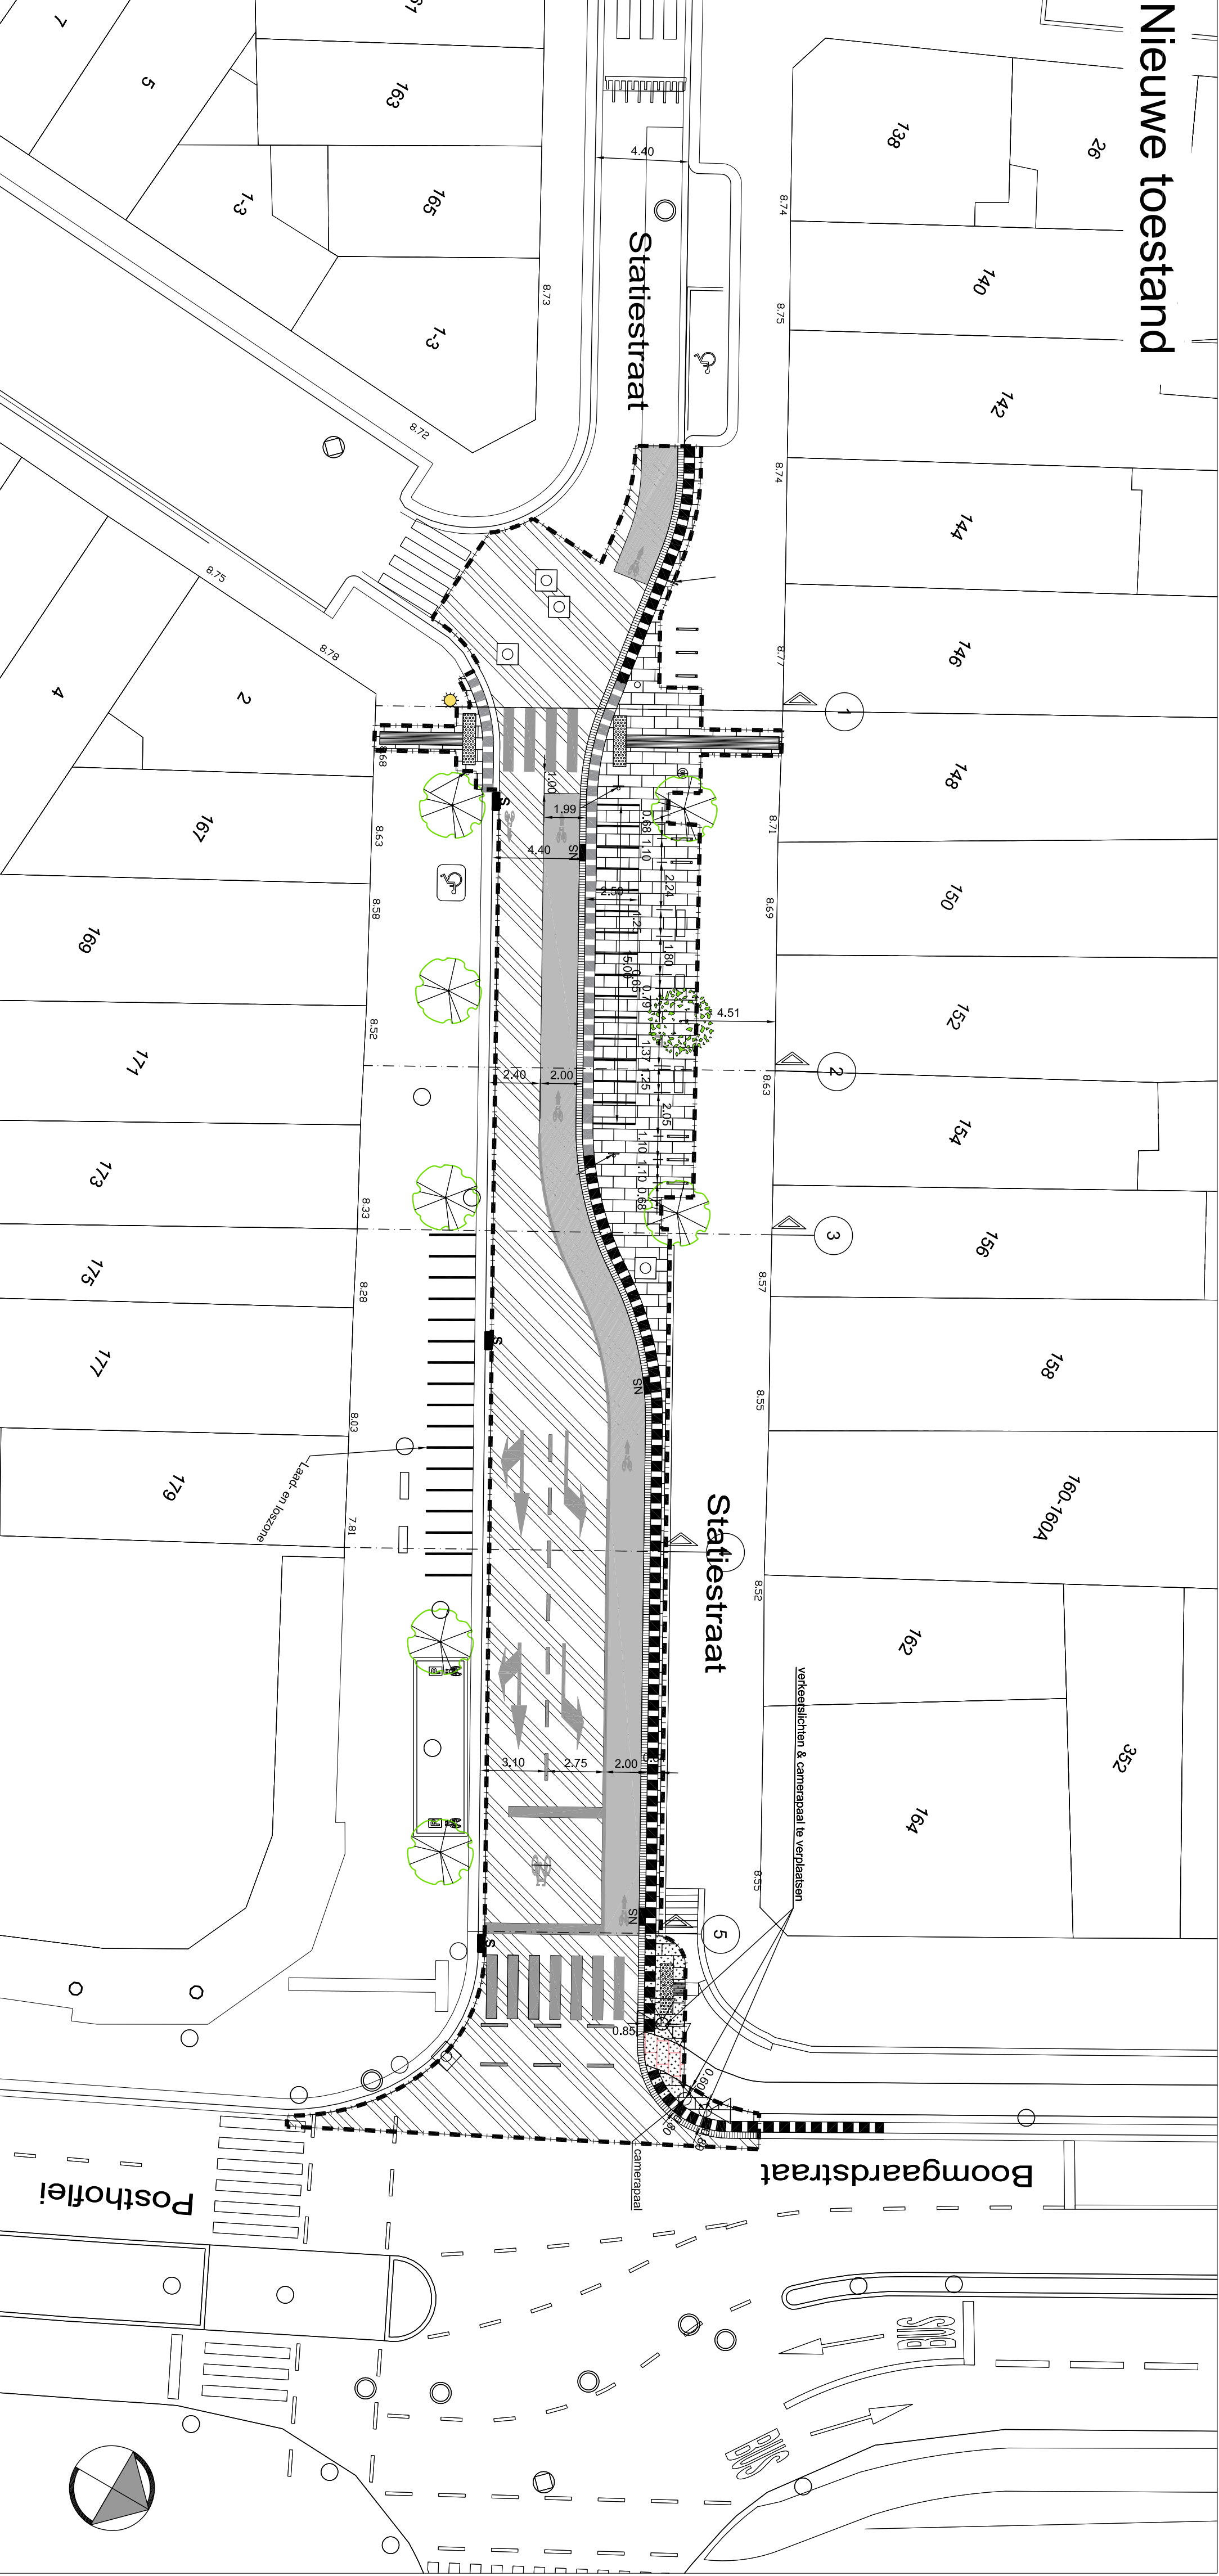


Profiel 4

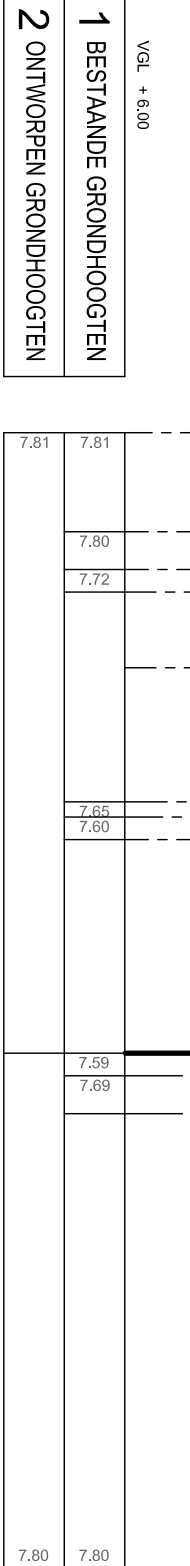


Profiel 4

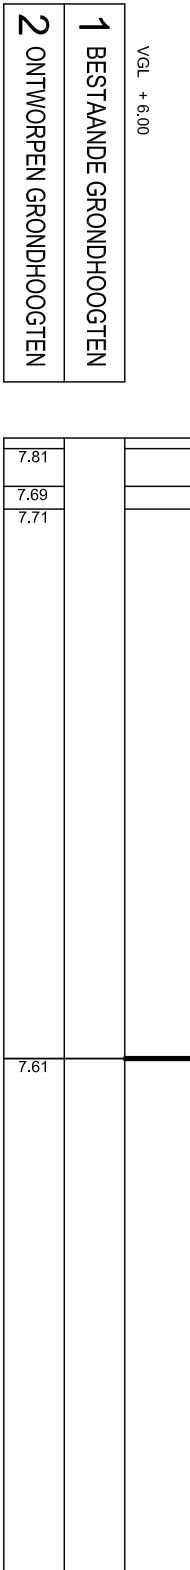



Profiel 5

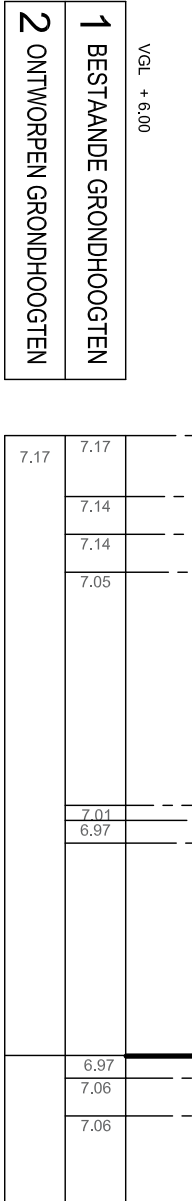

Profiel 5

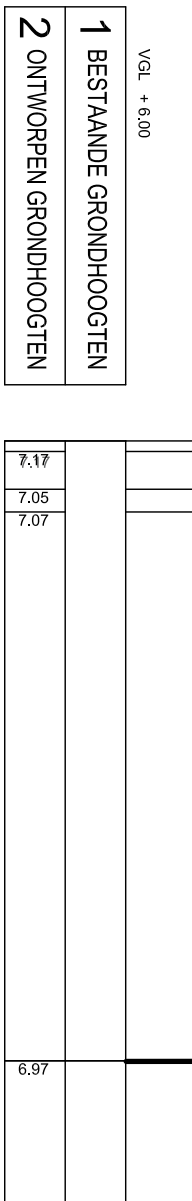


VERKLARING :

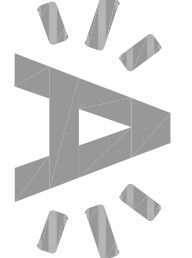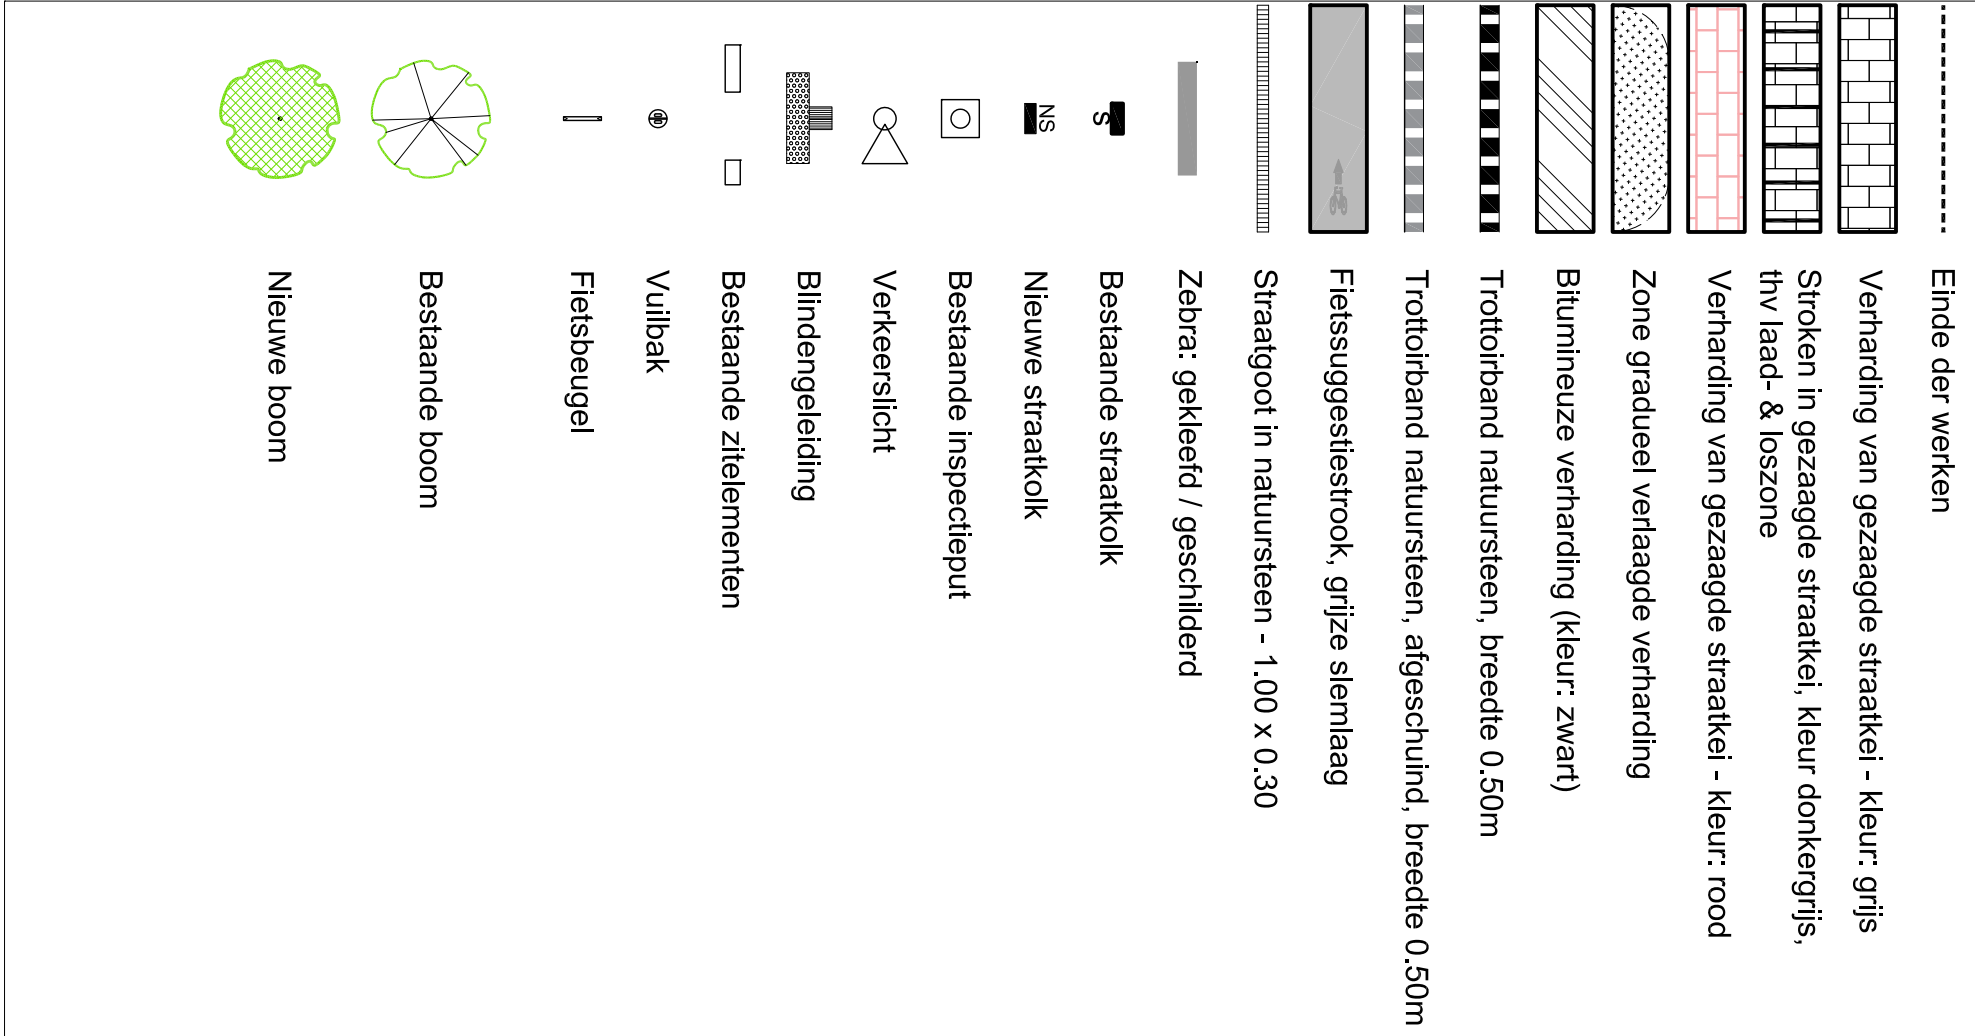

STA D'ARTWERPEN
Dienstverlening Ontwerp & Uitvoering Publieke Ruimte

Definitief ontwerp

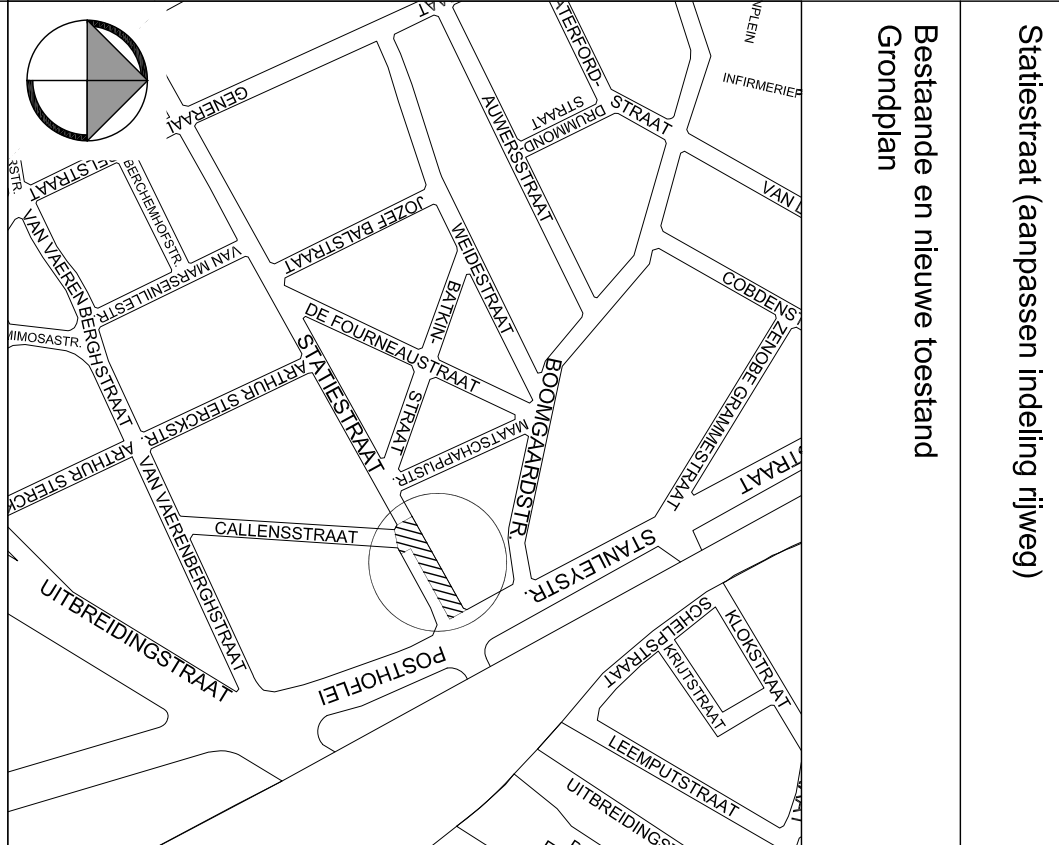

Dossnummer	SWP13148	Dienstrood ontwerp	Johna Perakis
Plannummer	1/1	Liefend aanbieder	Helen Chadli
Schaal	1:200	Projectleider	Kenneth Wierckx
23/05/2022		Ontwerper	Kevin Biele & Jans Pardijs
Wijziging 1		Ingenieur	Andreas Duren