


Bestaande toestand

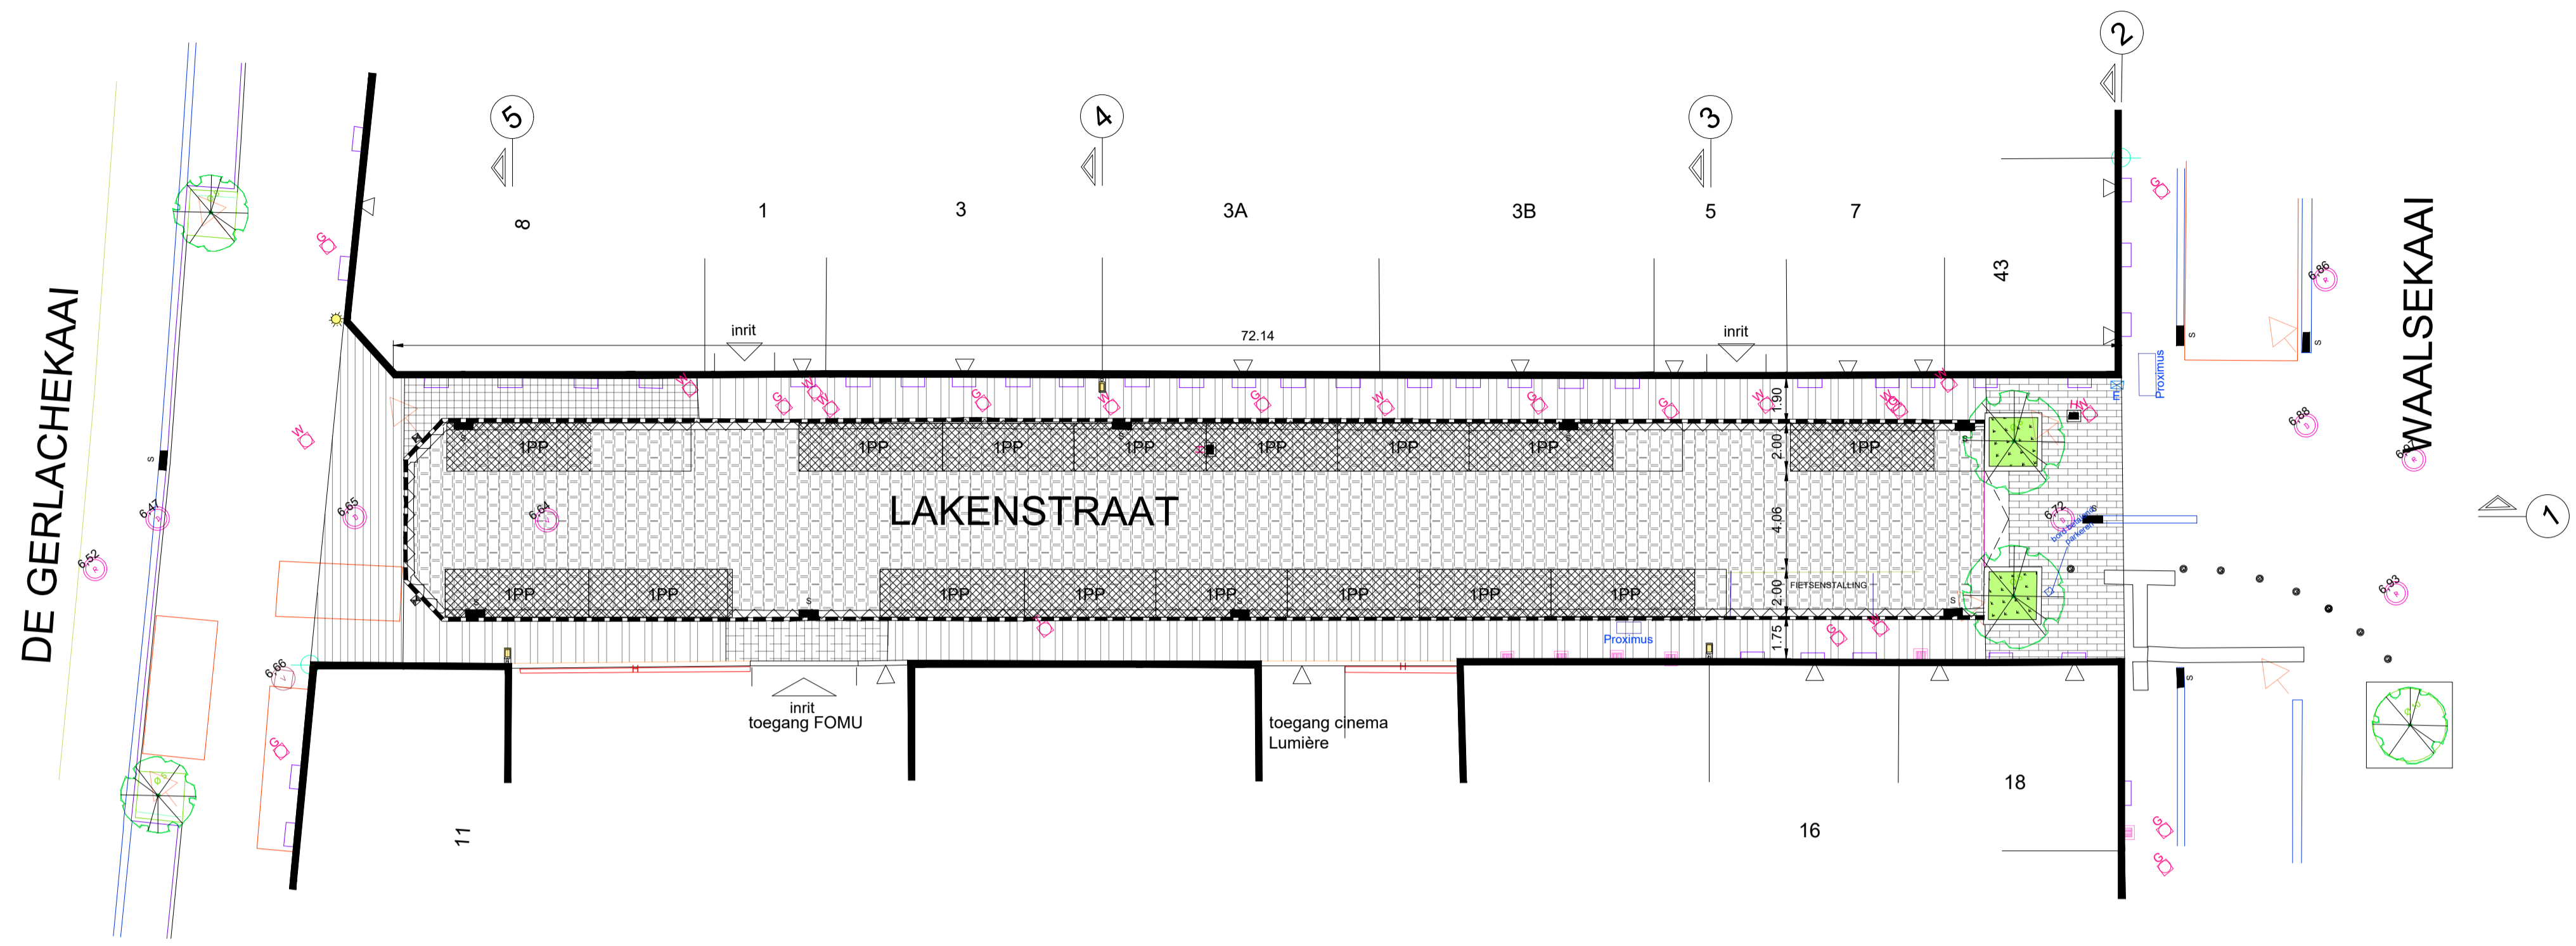


VERKLARING BESTAAND:

- Einde der werken
 - Trottoirband type IA - 0.15 x 0.35 (verzonken thv voetgangersoversteek)
 - Straatgoot met straatkeien (2 rijen)
 - Verharding van betonstraatstenen 0.22 x 0.11 x 0.08 (kleur: antraciet)
 - Verharding van betonstraatstenen 0.22 x 0.22 x 0.08 (kleur: grijs)
 - Verharding van betontegels 0.30 x 0.30 x 0.08 (kleur: grijs)
 - Verharding van betontegels 0.30 x 0.30 x 0.08 (kleur: rood)
 - Verharding van natuursteen tegel 0.08 (kleur: grijs)
 - Onverhard / gras
 - Verharding van straatkeien met gesloten voeg
-
- Bestaande boom
 - Gietijzeren paal SA/PA/02 (kleur: stadsgrijs) Ø 0.15m
 - Paal hout
 - Verlichting op gevel, 6,3m
 - Brandweer
 - Hydrant

LIGGINGSTEKENING

schaal 1 / 5.000

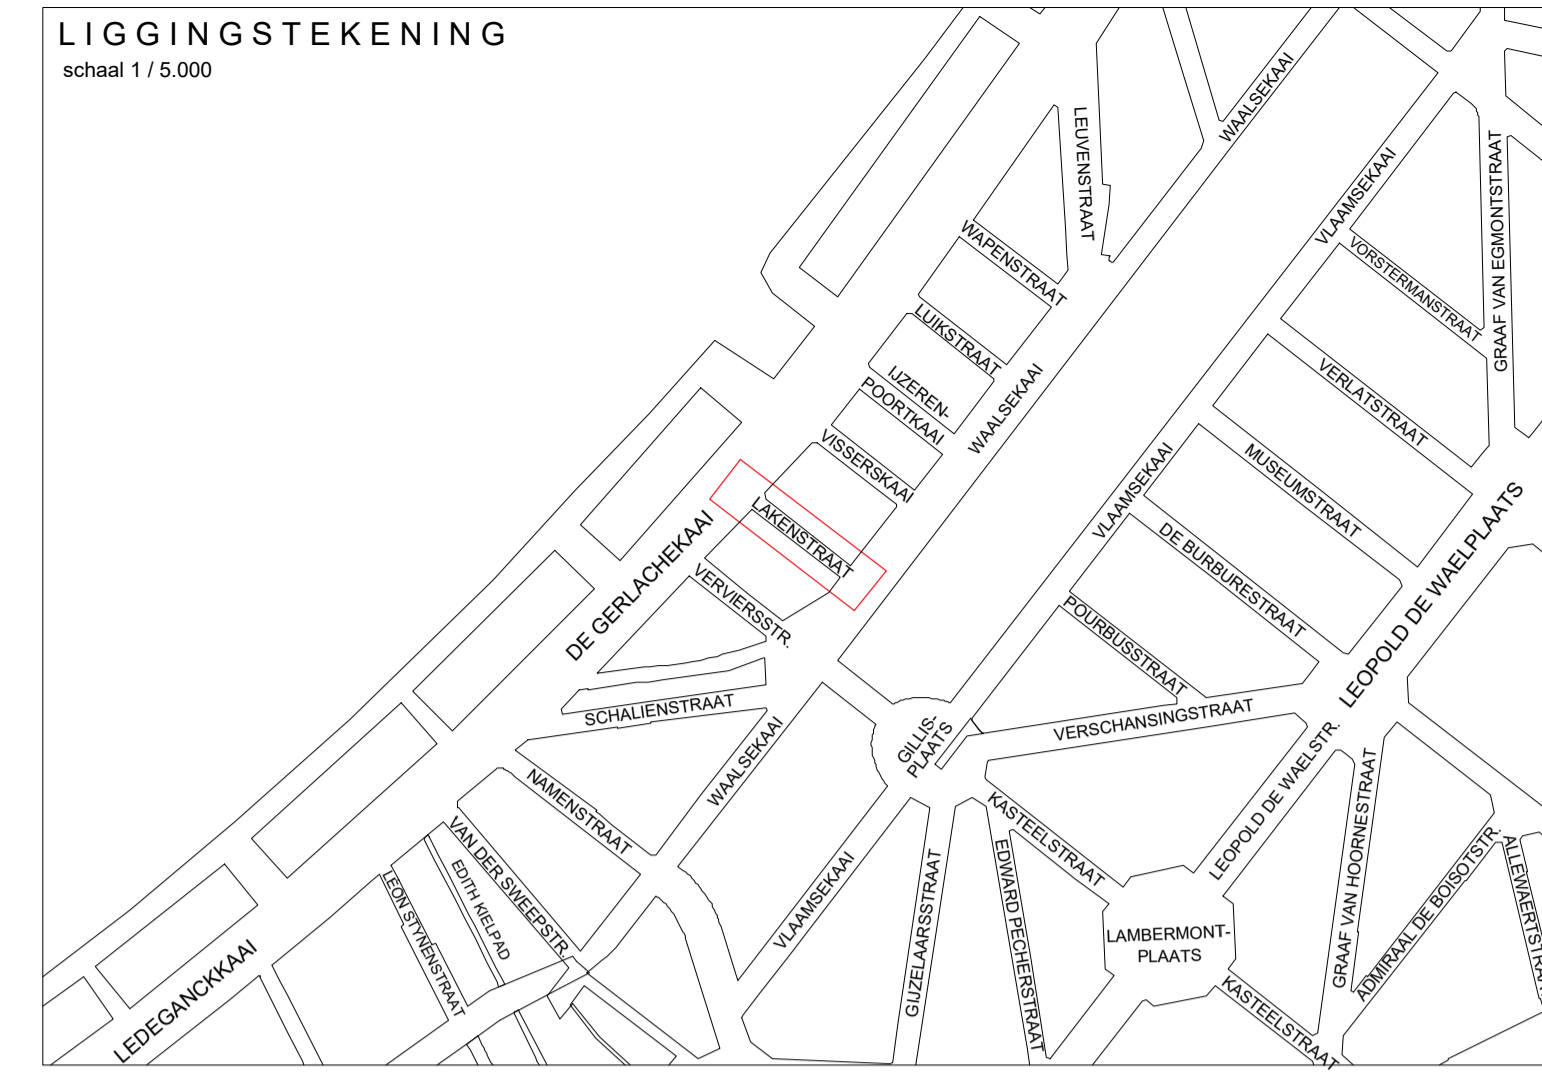


Boombalans

Aantal bestaande bomen	Aantal te roeien bomen	Aantal nieuwe bomen	Verschil
2	0	9	9

Parkeerbalansen

Type parkeerplaatsen	Aantal parkeerplaatsen bestaande toestand	Aantal parkeerplaatsen nieuwe toestand	Verschil
auto's	16	7	9
fietsen	0	8	8

Nieuwe toestand

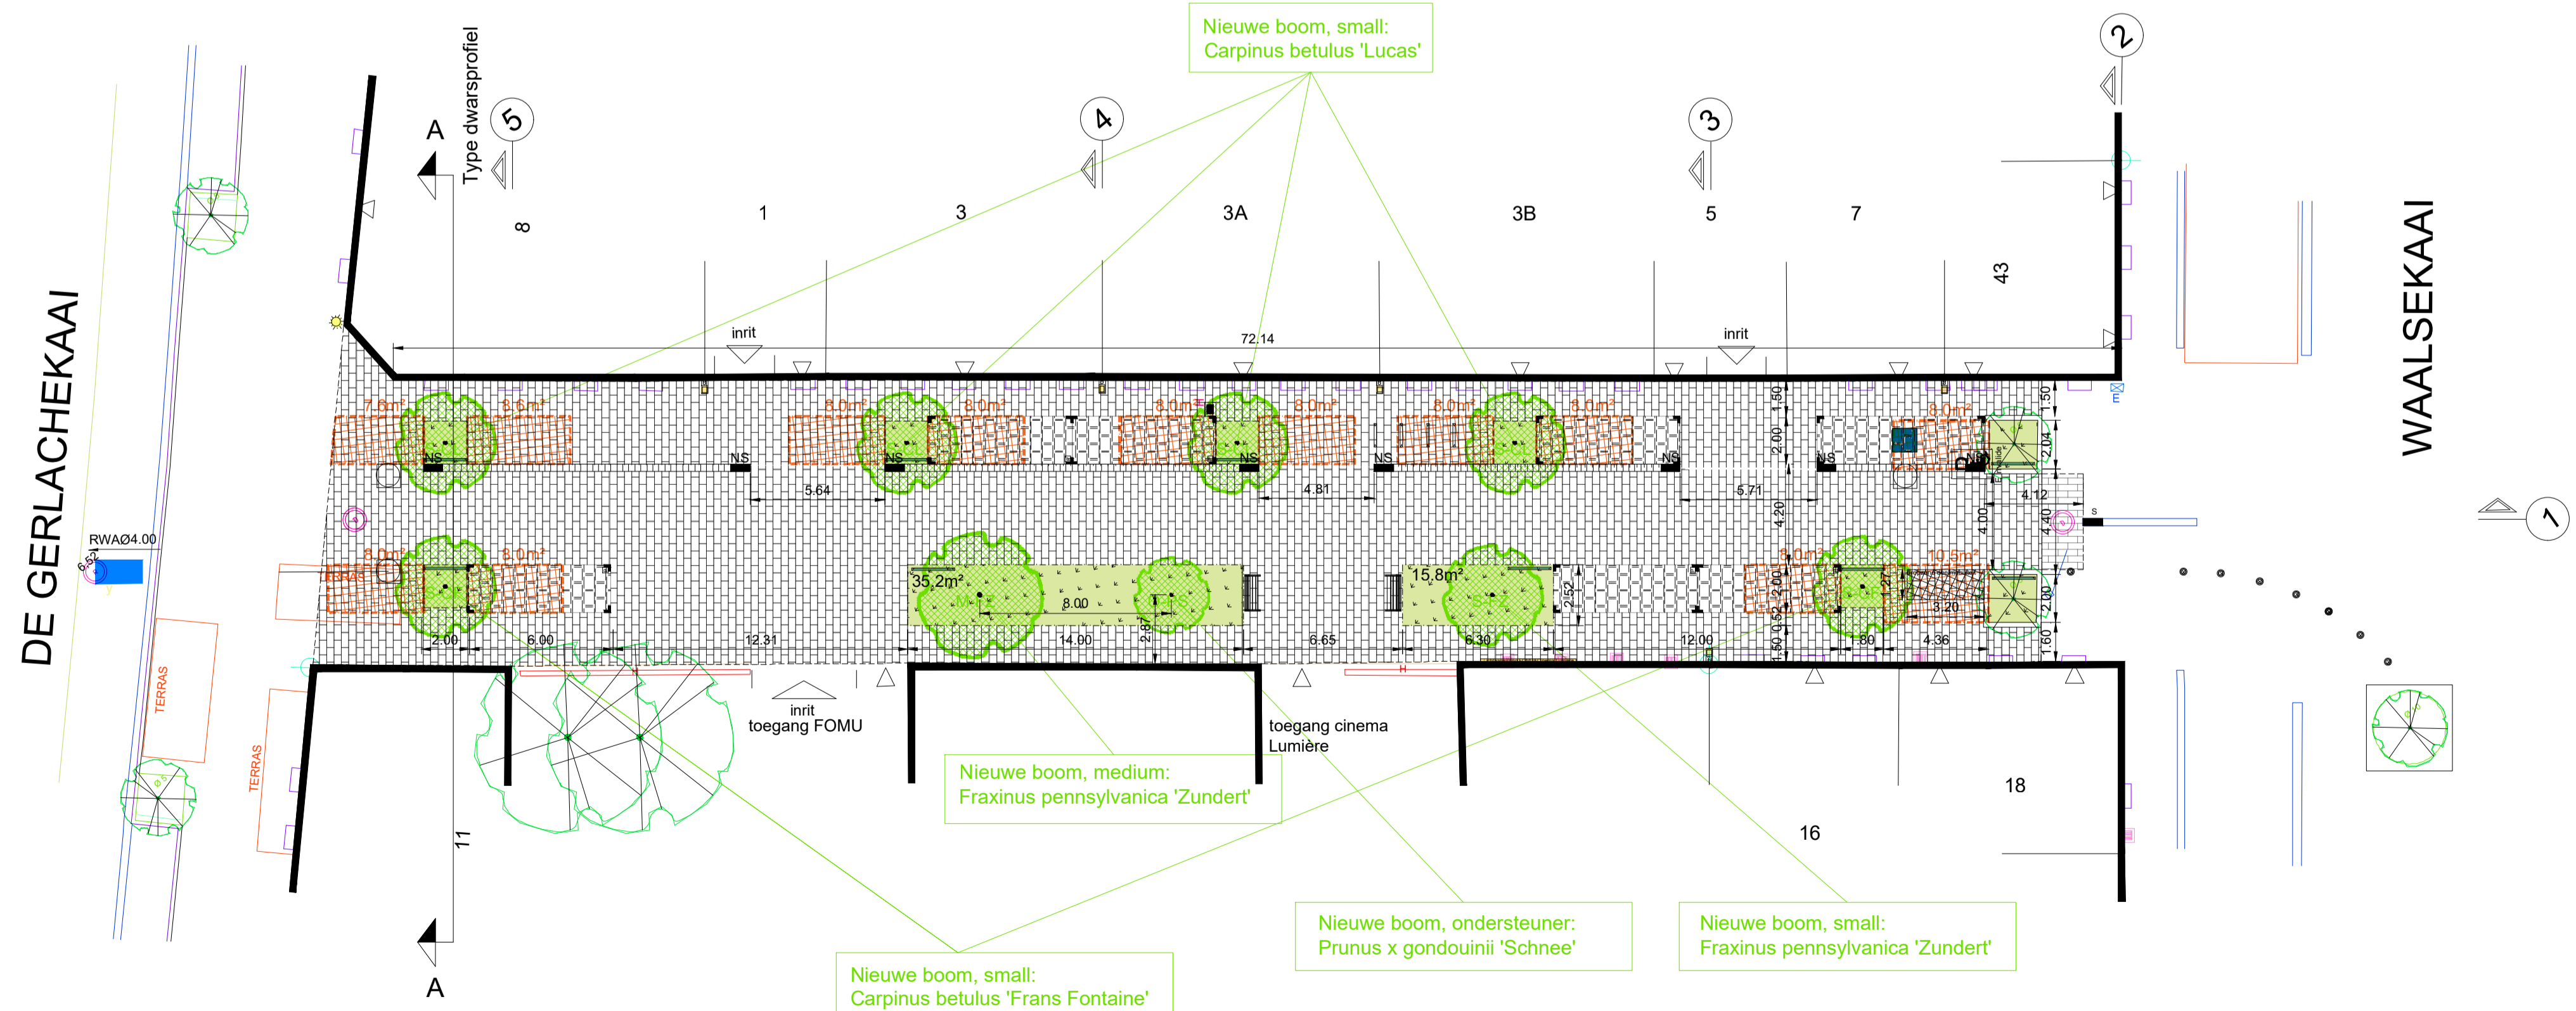

VERKLARING NIEUW:

- Einde der werken
 - Verharding van betonstraatstenen met uitgewassen natuursteengranulaten, 0.20 x 0.40 x 0.10
 - Verharding van kasseien, open voeg
 - Verharding van natuursteen conform bestaande toestand
 - Onverhard / teelaarde ingezaaid met gras (beheer: intensief)
 - Ondergronds doorwortelbaar volume: bomgranulaat
 - Straatgoot met betontegels 0.30
-
- Bandstaal
 - Nieuwe boom, ondersteuner: Prunus x gondouinii 'Schnee'
 - Nieuwe boom, small: Carpinus betulus 'Frans Fontaine'
 - Nieuwe boom, small: Carpinus betulus 'Lucas'
 - Nieuwe boom, small: Fraxinus pennsylvanica 'Zundert'
 - Nieuwe boom, medium: Fraxinus pennsylvanica 'Zundert'
 - Standaard boomkran met kantelen
 - Standaard boomkader
 - Zitbank SA_ZB_01
 - Fietsbeugel
 - Boombeugel SA_BB_01
 - Nieuwe straatkolk, met overloop naar RWA
 - Verlichting op gevel, type Piano, 4m, 4000K
 - Hydrant verschoven tov BT, voldoende dekking te voorzien

Invoeringsproject

20240626_12725_LUP_BT_NT

STAD ANTWERPEN
District Antwerpen


Stadsontwikkeling / Ontwerp & Uitvoering Publieke Ruimte

Definitief Ontwerp

Lakenstraat

12725

Bestaande en nieuwe toestand
Grondplan

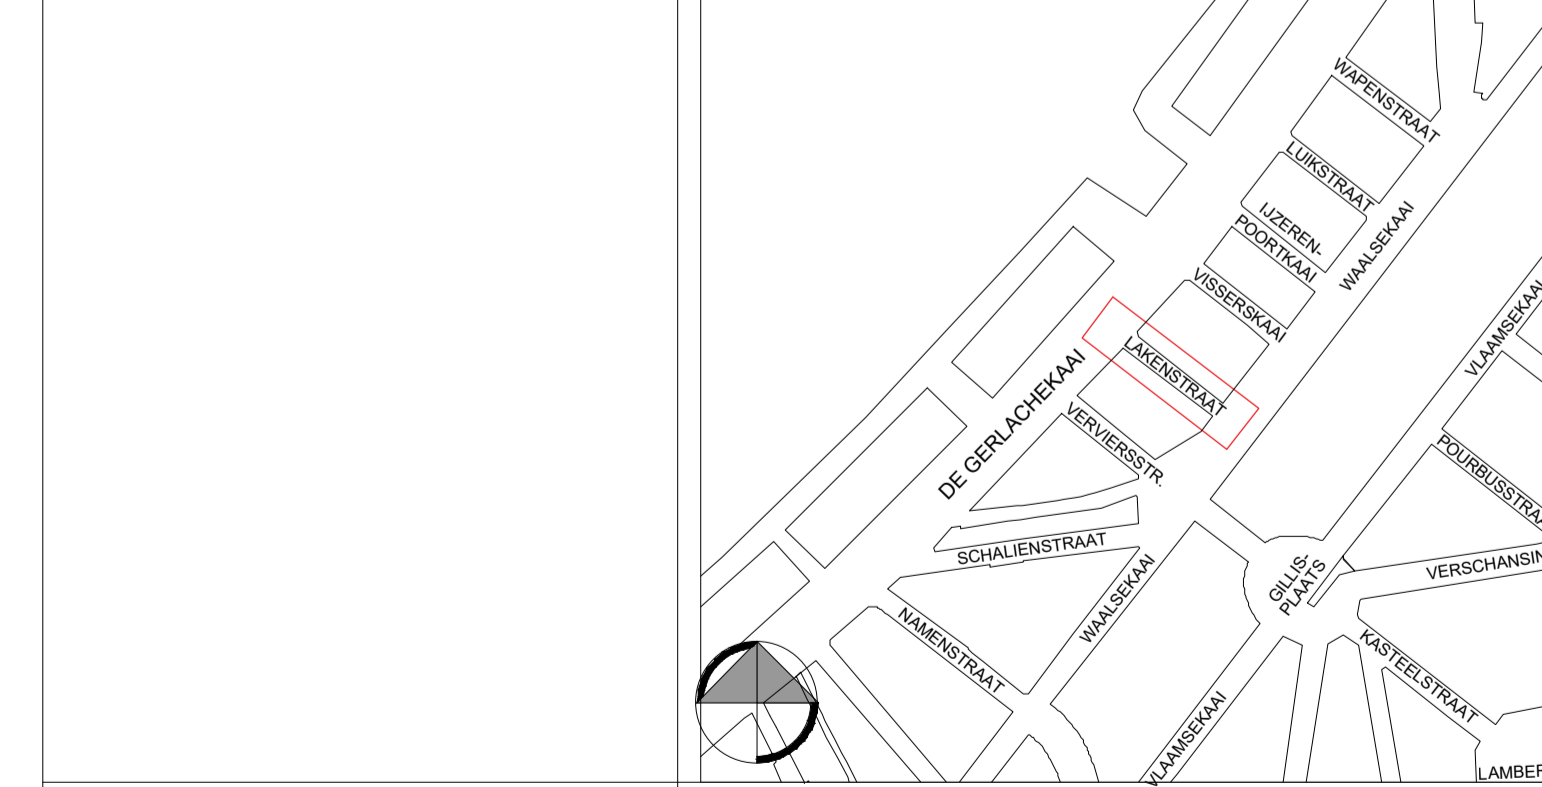

Dossiernummer	SWOU12725	Diensthooft ontwerp	Johan Plieraerts
Plannummer	1/1	Leidend ambtenaar	Hakim Chadli
Schaal	1/200	Projectleider	Kimoura Hauquier
26/06/2024		Ontwerper	Jente Van Schelvergem
Wijziging 1		Ingenieur	Leonie Dekoning