



Dynamicalaan
Vergelijkingsvlak:
10.00m T.A.W.

Profielnummer	
Tussenafstand	
Bestaand maaiveld	
Ontworpen hoogte	
Booggegevens	
Hellingen	

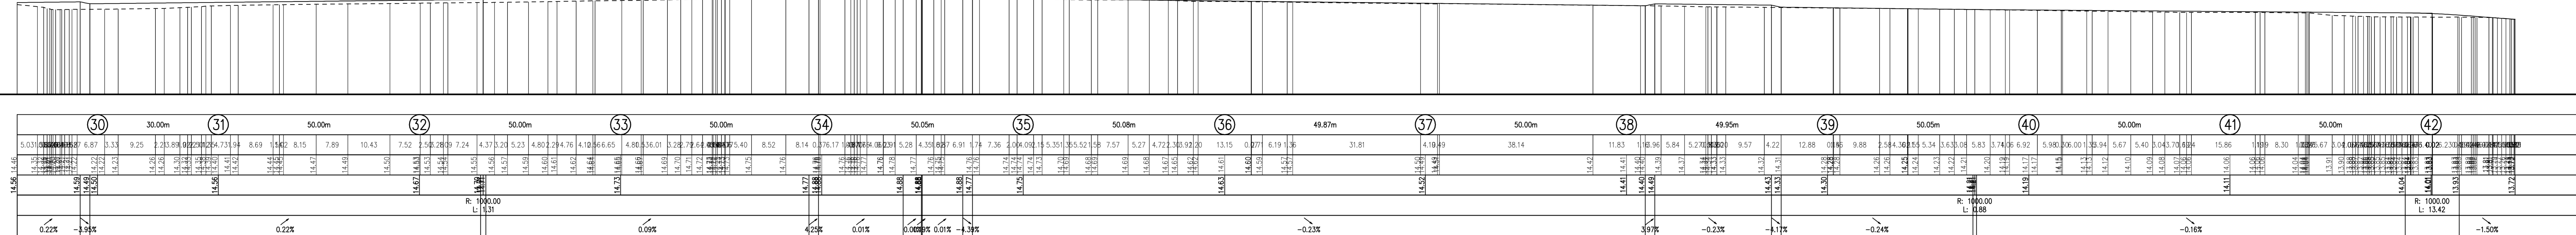

LEGENDE

	Rijweg		Skeletbodem
	Fietspad		Inrit vrachtwagen
	Voetpad		Inrit auto
	Parkeerzone auto		Bestaande boom
	Parkeerzone vrachtwagen		Quercus palustris
	Herstellen wegenis		Taxodium distichum
	Groenzone		Quercus petraea
	Steenstrag		Alnus japonica
	Boomeugel type SA/BB/01/01		

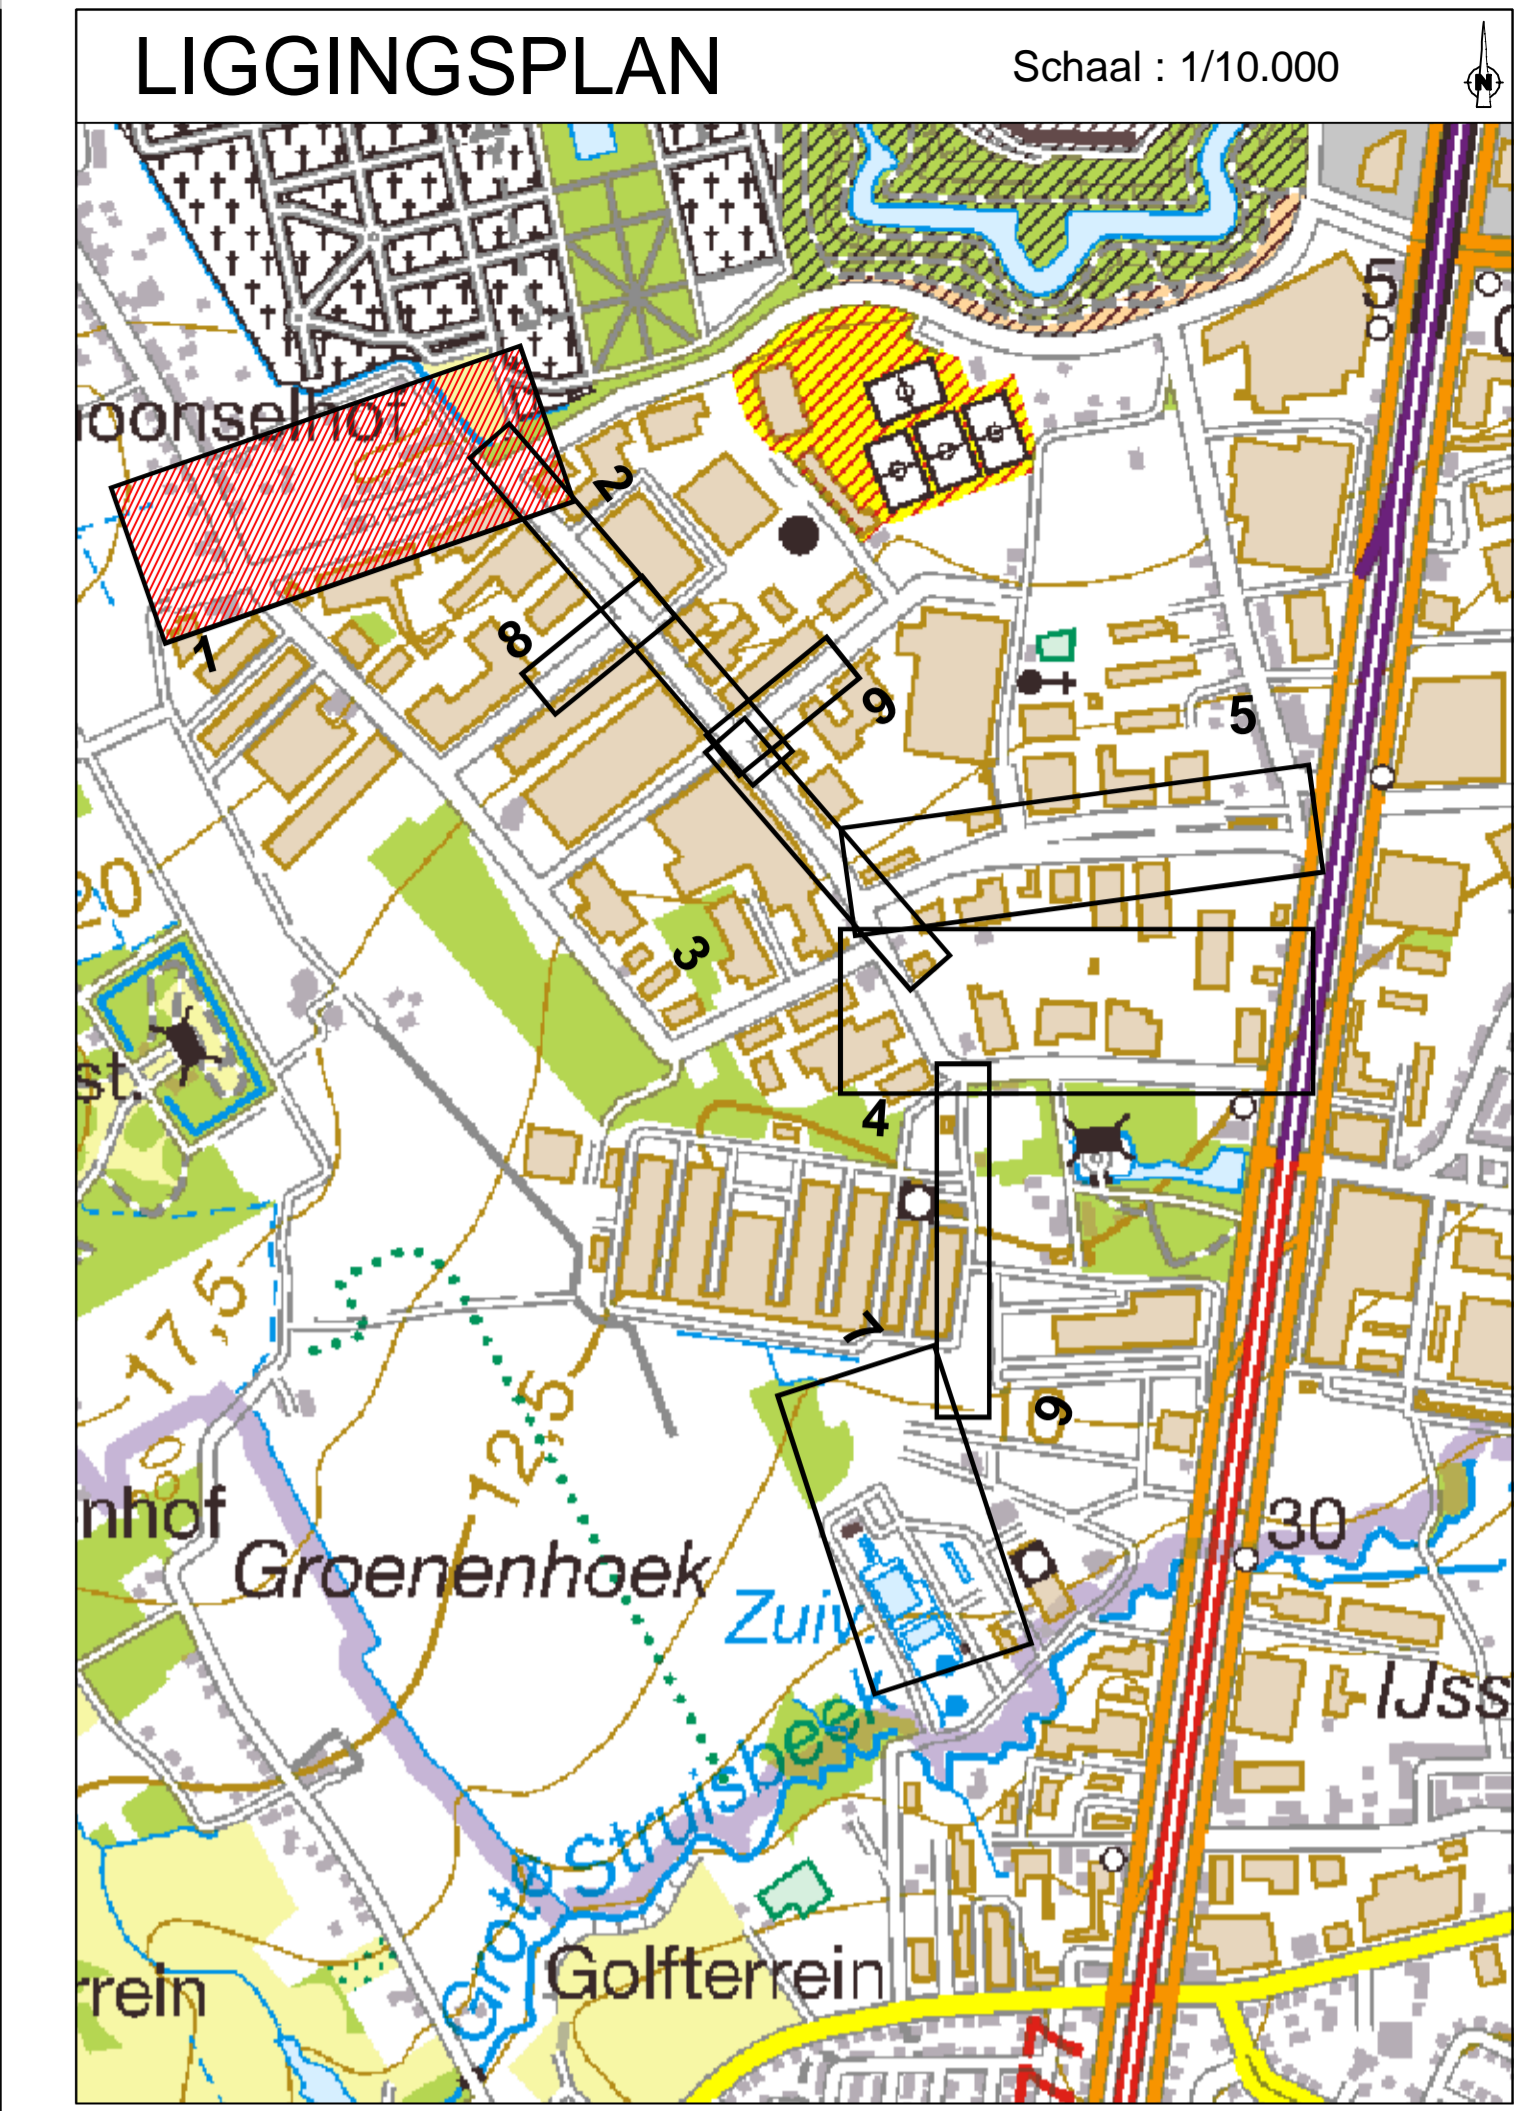

 Michielsleerweg 66 2018 Antwerpen tel. 078/35.35.09 www.rio-link.be	 Boomssteenweg 1000 B-2610 Wilrijk	 District Wilrijk Bld 2610 Wilrijk district Wilrijkstad-antwerpen.be
 Lange Lovaanstraat 223 2018 Antwerpen tel. 03 240 68 00 fax. 03 240 68 68 pom@pomantwerpen.be		

PROVINCIE ANTWERPEN
STAD ANTWERPEN, DISTRICT WILRIJK
Riolering, wegens en warmenet (RI3W032 - RI3W033)
INDUSTRIEZONE TERBEKEHOF
MOERELEI, TERBEKEHOFDREEF, DYNAMICALAAN

SWECO
vestiging Mechelen
Stationsstraat 51
B-2800 Mechelen
T +32 15 45 13 00
F +32 15 42 22 08
www.swecobelgium.be

Projectleider
Leen Laeremans

DATUM	HISTORIEK	TEKENAAR	DATUM	HISTORIEK	TEKENAAR
C	20-02-2018	Aanbestedingsdossier			
B	31-10-2017	Aanbestedingsdossier			
A	09-09-2017	Subaanbestedingsdossier			

FASE	SCHAAL	PLANNUMMER	PROJECTNUMMER	PLANNUMMER	UITGAVI
ONTWERP	1/500	1.00m ²	46780003	5.1	C