



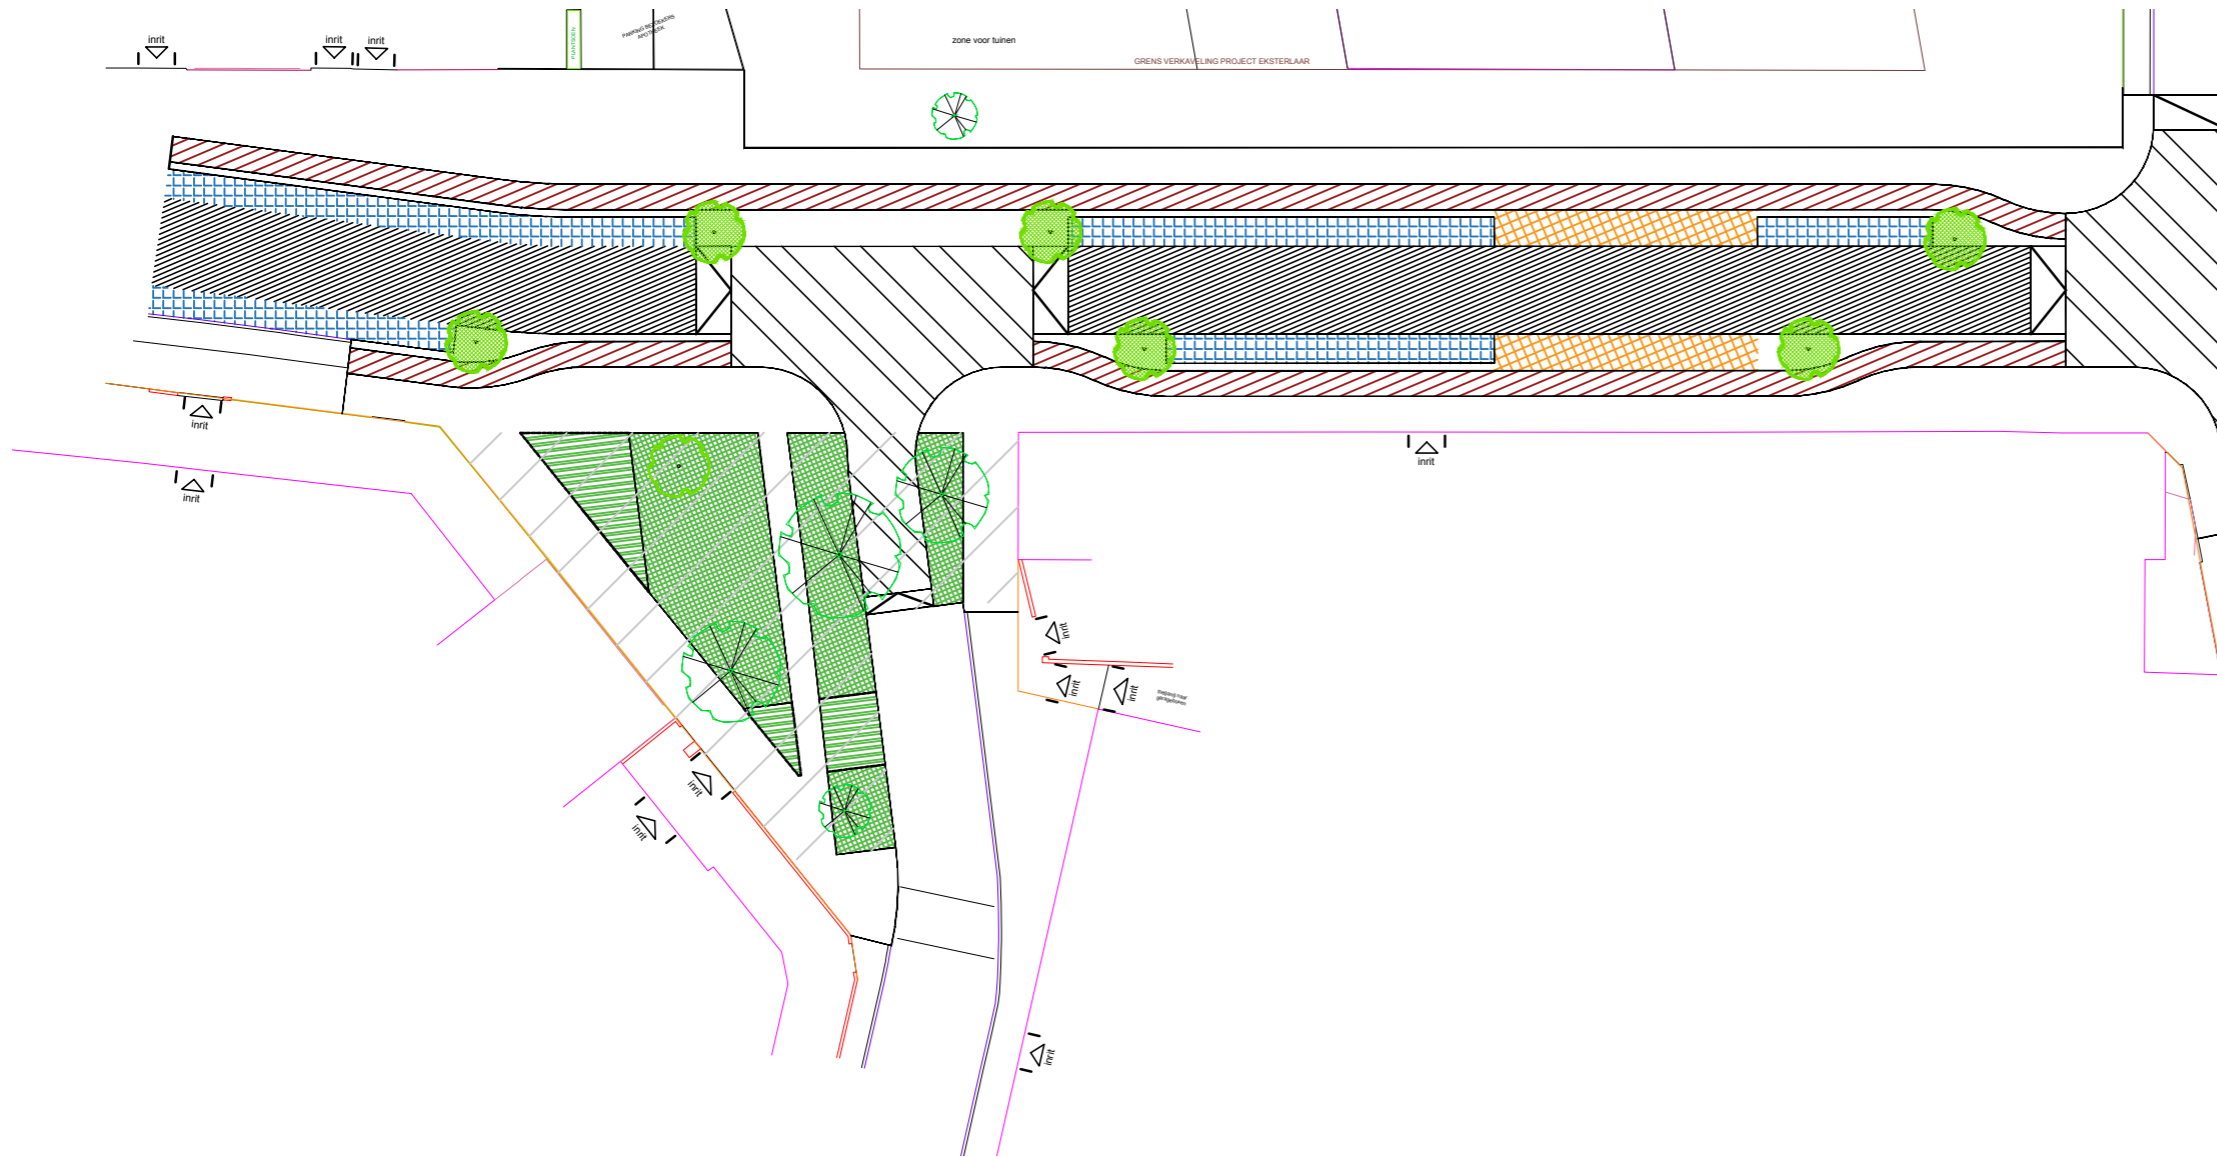

Project Eksterlaar

Bestaande bebouwing

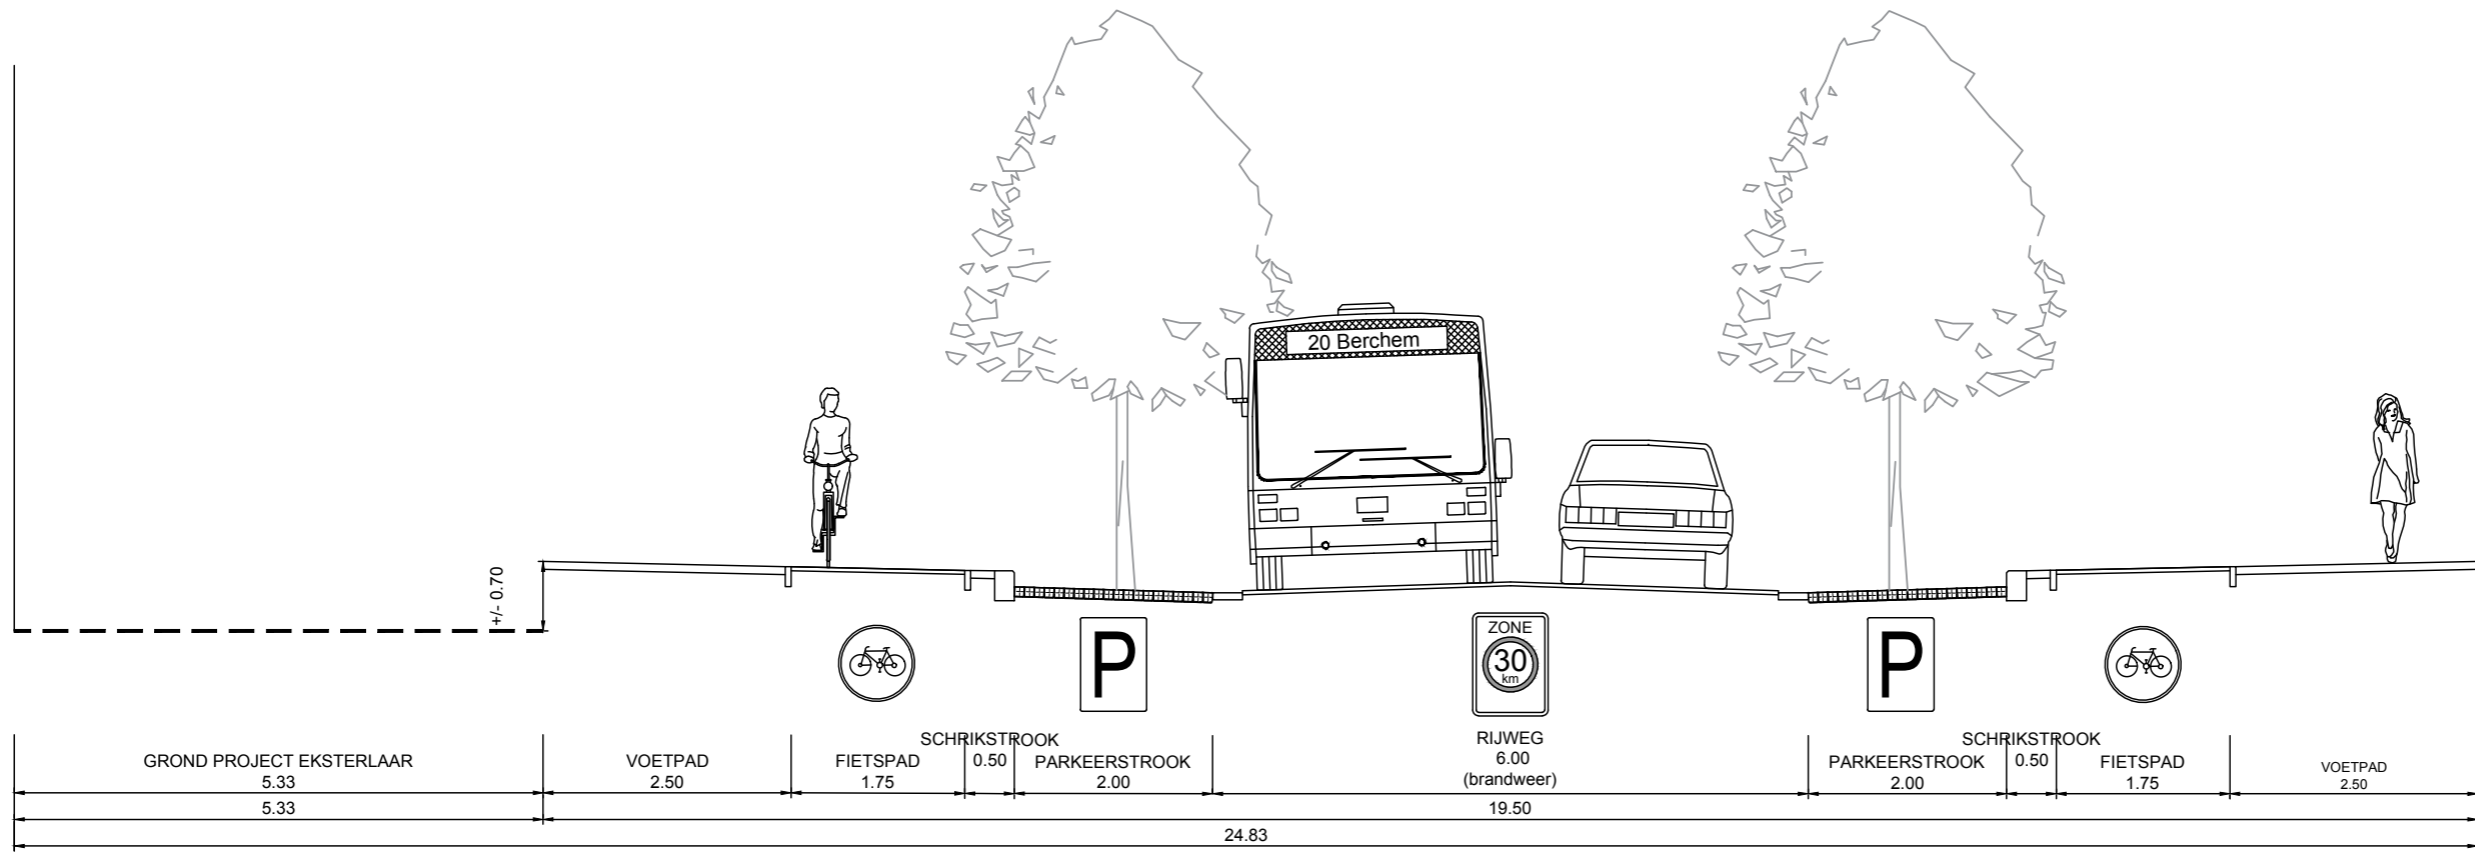

Legende

-  Bushalte
-  Parkeerstrook
-  Fietspad
-  Gras
-  Grasbetontegels