LEGENDE

- rijweg in asfaltverharding
- verkeersplateau in antractiet betonstraatstenen 22x11x10cm
- sinus in prefabelementen b: 1.20 m
- parkeerstrook in kasseien met open voeg
- verharding in betonstraatstenen 22x22x8cm - grijs - halfsteensverband
- halfverharding in harsgebonden steenslag
- groen - vakbeplanting
- anti-parkeerpalen
- 3d-speelprikkel
- boom - nieuw aan te planten - hoogstam
- boom - nieuw aan te planten - meerstammig
- boom - te behouden - hoogstam

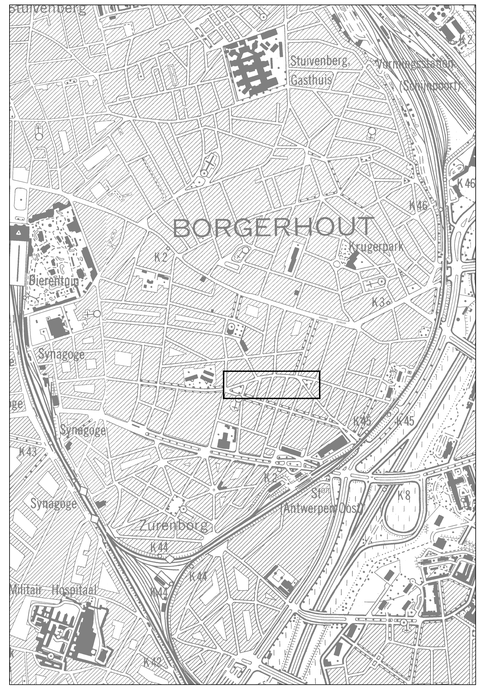


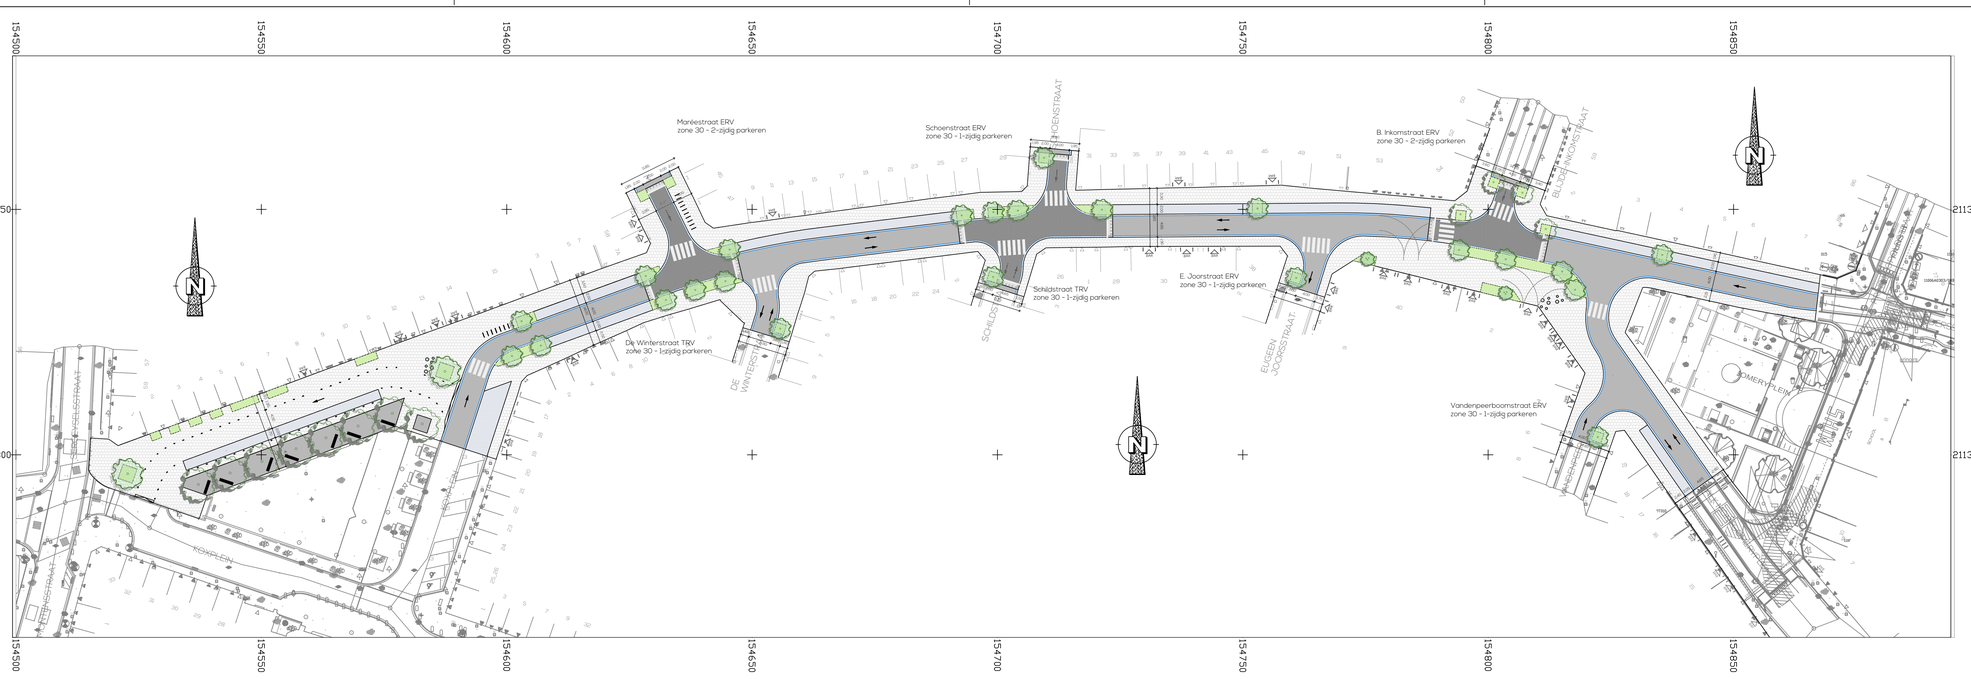



rio-link

Rio-link
Dijkstraat 8
2630 Aartselaar
Tel.: 078 35 35 99
www.rio-link.be


Provincie:
Antwerpen

Gemeente:
Antwerpen

Projectnaam:
Wegenis- en rioleringswerken 's-Herenstraat

Projectnummer:
RIG042

Titel:
Ontwerpplan wegenis

Bouwheer
rio-link

Plannummer
41053/1/16-1-8

| Nr. | Datum. | Historiek |
|---|---|---|
| 1/ | 04/04/2016 | Opmaak As-built plannen |
| 2/ | 23/11/2016 | Opmaak voorontwerp |

Studiebureau

EVOLTA
Kent Terrein 270
1210 Brussel
T +32 2 217 27 97

Sam Willems
Projectmanager

Gemeente

Bart De Wever
Burgemeester

Roel Verhaert
Secretaris

Aannemer

Schaal:
1/500

Plan opp.:
0.62 m²

Getekend:
PDM

Bestandsnaam:
RIG042_1_16-1-8.dwg