

VERKLARING BESTAAND:


- Einde der werken
- ▨ Bitumineuze verharding (kleur: zwart)
- ▨ Verharding van beton (kleur: grijs)
- ▨ Verharding van betontegels 0.30 x 0.30 x 0.08 (kleur: grijs)
- ▨ Verharding van straatkeien met gemodificeerde voegmortel
- ▨ Verharding van gezaagde platinekaskeien met gemodificeerde voegmortel
- ▨ Verharding van natuursteen tegel D7cm, 3 kleuren
- ▨ Straatgoot met halve betontegels 0.30 x 0.15 x 0.07 (2 rijen)
- ▨ Straatgoot met kantstrook type IIE1 - 0.30 x 0.20
- ▨ Straatgoot met straatkeien (2 rijen)
- ▨ Trottoirband type IB - 0.20 x 0.30 (verzonken thv voetgangersoversteek)
- ▨ Trottoirband in graniet (verzonken thv voetgangersoversteek)
- ▨ Onverhard / teelaarde ingezaaid met gras (beheer: intensief)

Bestaande boom

- Te roeien boom
- Sinus
- Vlaggenmast school
- Fietsenstalling
- Noppentegels
- Ribbeltegels

VERKLARING ONTWERP:

- Einde der werken
- ▨ Bitumineuze verharding (kleur: zwart)
- ▨ Verharding van beton (kleur: grijs)
- ▨ Verharding van merwebasalt 0.30 x 0.30 (kleur: grijs)
- ▨ Verharding van betonstraatstenen 0.22 x 0.11 (antraciet)
- ▨ Verharding van straatkeien met gemodificeerde voegmortel
- ▨ Verharding van straatkeien met waterdoorlatende voeg
- ▨ Verharding van gezaagde platinekaskeien met gemodificeerde voegmortel
- ▨ Verharding van natuursteen tegel D7cm, 3 kleuren
- ▨ Straatgoot met kantstrook type IIE1 - 0.30 x 0.20
- ▨ Straatgoot met halve betontegels 0.30 x 0.15 x 0.07 (2 rijen)
- ▨ Straatgoot met betonstraatstenen 0.22 x 0.11 x 0.08 (3 rijen) (kleur: aanliggend materiaal)
- ▨ Straatgoot met straatkeien (2 rijen)
- ▨ Trottoirband type IB - 0.20 x 0.30 (verzonken thv voetgangersoversteek)
- ▨ Trottoirband type ID1 - 0.10 x 0.30
- ▨ Trottoirband type ID4 - 0.06 x 0.20
- ▨ Lineaire grasbetontegel klein 0.25 x 0.25 x 0.10
- ▨ Onverhard / teelaarde ingezaaid met gras (beheer: intensief)
- Bioswail
- ▨ Verharding van betonstraatstenen 0.22 x 0.11 (wit)
- ▨ Verharding van witte kwartsiet mozaiekkeien met gemodificeerde voegmortel
- Nieuwe medium bomen: Ulmus «New Horizon»
- Nieuwe medium bomen: Alnus «spaethii» «Spaeth»
- Nieuwe small bomen Pourbusstraat: Zelkova serrata «Village Green»
- ▨ Plateaubank met leuning: SA_ZB_02
- Sinus 120: prefab
- Vlaggenmast school
- ▨ Standaard fietsenstalling SA/FS/01 (kleur: stadsgrijs) lengte: 1.00m hoogte: 0.85m
- Noppentegels 0.30 x 0.30
- Ribbeltegels 0.30 x 0.30
- Camera
- Nieuwe locatie nutkast

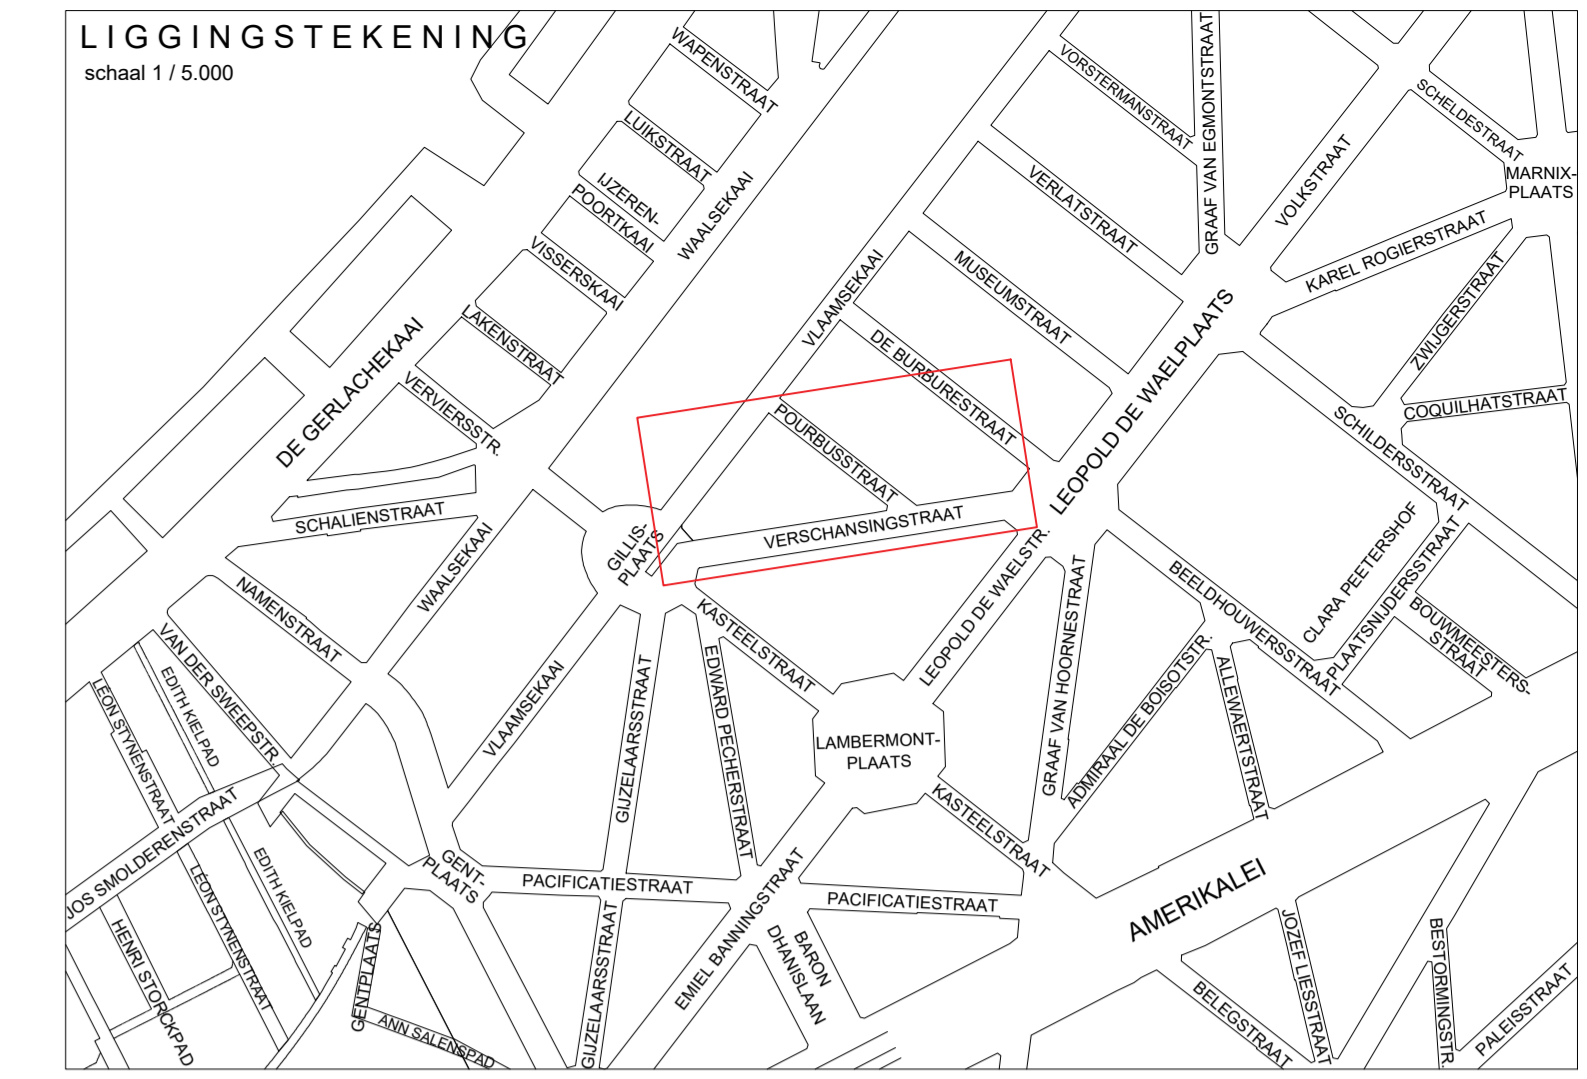

Boombalans Verschansingstraat

Aantal bestaande bomen	Aantal te roeien bomen	Aantal nieuwe bomen	Verschil
20	11	23	3

Boombalans Pourbusstraat

Aantal bestaande bomen	Aantal te roeien bomen	Aantal nieuwe bomen	Verschil
2	0	4	4

Parkeerbalans Verschansingstraat

Type parkeerplaatsen	Aantal parkeerplaatsen bestaande toestand	Aantal parkeerplaatsen nieuwe toestand	Aantal parkeerplaatsen na suppresseren terrassen
auto's	26	17	26
fietzen	12	18	6

STAD ANTWERPEN
District Antwerpen

Stadsontwikkeling / Publieke Ruimte

Uitvoeringsplan

Verschansingstraat & Pourbusstraat

Woonstraat_ABU

Bestaande toestand & ontwerp
Bovenbouw

Dossiernummer: SWOU12723
Plannummer: 1/5
Schaal: 1/200

Diensthoofd ontwerp: Johan Pieraerts
Leidend ambtenaar: Kristof Peeters
Projectleider: Bénédicte Quintens
Ontwerper: Siegfried Pevanage
Ingenieur: Rob Willekens

16/07/2025
Wijziging 3