


**Uitvoeringsplan**



Openbaar domein  
**JODENSTRAAT  
 WAPPER**  
 (tussen Jodenstraat en Hopland)

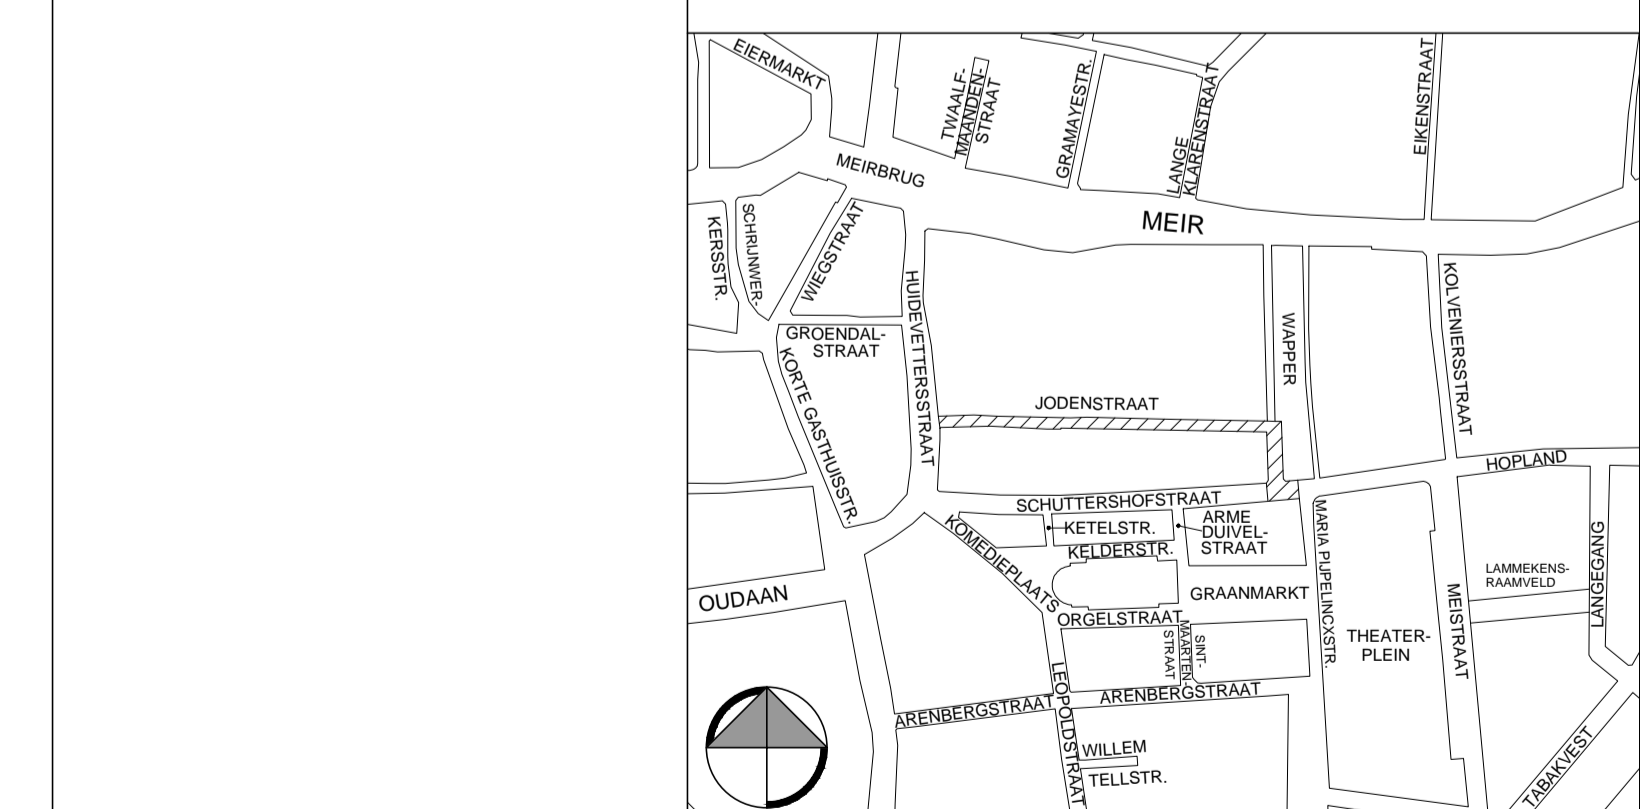

Besteknummer	Wijziging 2	14/06/2016
SWOU10835	Uitvoeringsplan (paaltjes weg thv nr. 6-8)	
Plannummer	Diensthof uitvoering	Projectleider
2/3	Hakim Chadli	Reinhilde Schmit
Schaal	Ontwerper	
1/200	Mike Rincheval	
Bestandsnaam	Tekenaar	
20160614_10835_UP_BT_NT_NUTS	Mike Rincheval	

**VERKLARING nieuwe toestand:**

- Bitumineuze verharding (kleur: zwart)
- Verharding van merwbasalttegels 0.30 x 0.30 x 0.06 in halfsteensverband - loodrecht op trottoirband
- Verharding van gezaagde en gebouchardeerde mozaïekkeien in halfsteensverband - 0.10 x 0.10 x 0.10
- Verharding van mozaïekkeien (herbruik)
- Verharding van straatkeien met waterdoorlatende voeg
- Trottoirband type ID4 - 0.06 x 0.20 (boomvakken)
- Trottoirband type IB - 0.20 x 0.30 (verzonken thv voetgangersoversteek)
- Trottoirband type IE - 0.20 x 0.27 (thv inrit)
- Inritband
- Straatgoot met halve betontegels 0.30 x 0.15 x 0.07 (2 rijen)
- Straatgoot met gekapte en gebouchardeerde mozaïekkeien 0.10 x 0.10 x 0.10 (3 rijen)
- Witte haakjes ter afbakening parkeervak woonerf
- P-tegel ter aanduiding parkeervak woonerf
- Zitbank met leuning type SA/ZB/01/01
- Zitbank zonder leuning type SA/ZB/01/02
- Fietsenstalling type SA/FS/01
- Verkeerspaal type SA/PA/01
- Boombeguel type SAPB/01

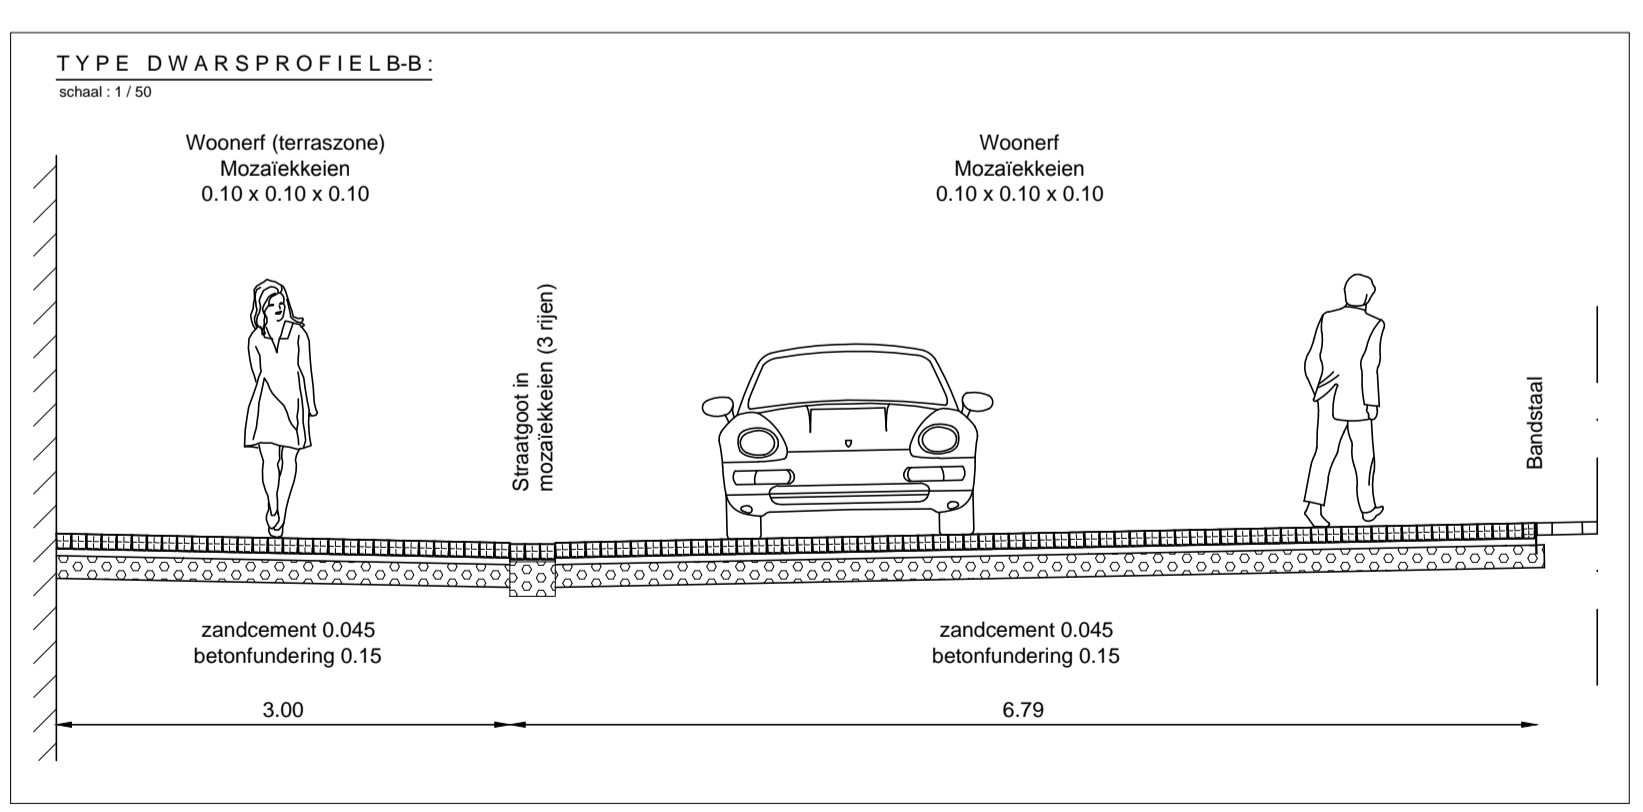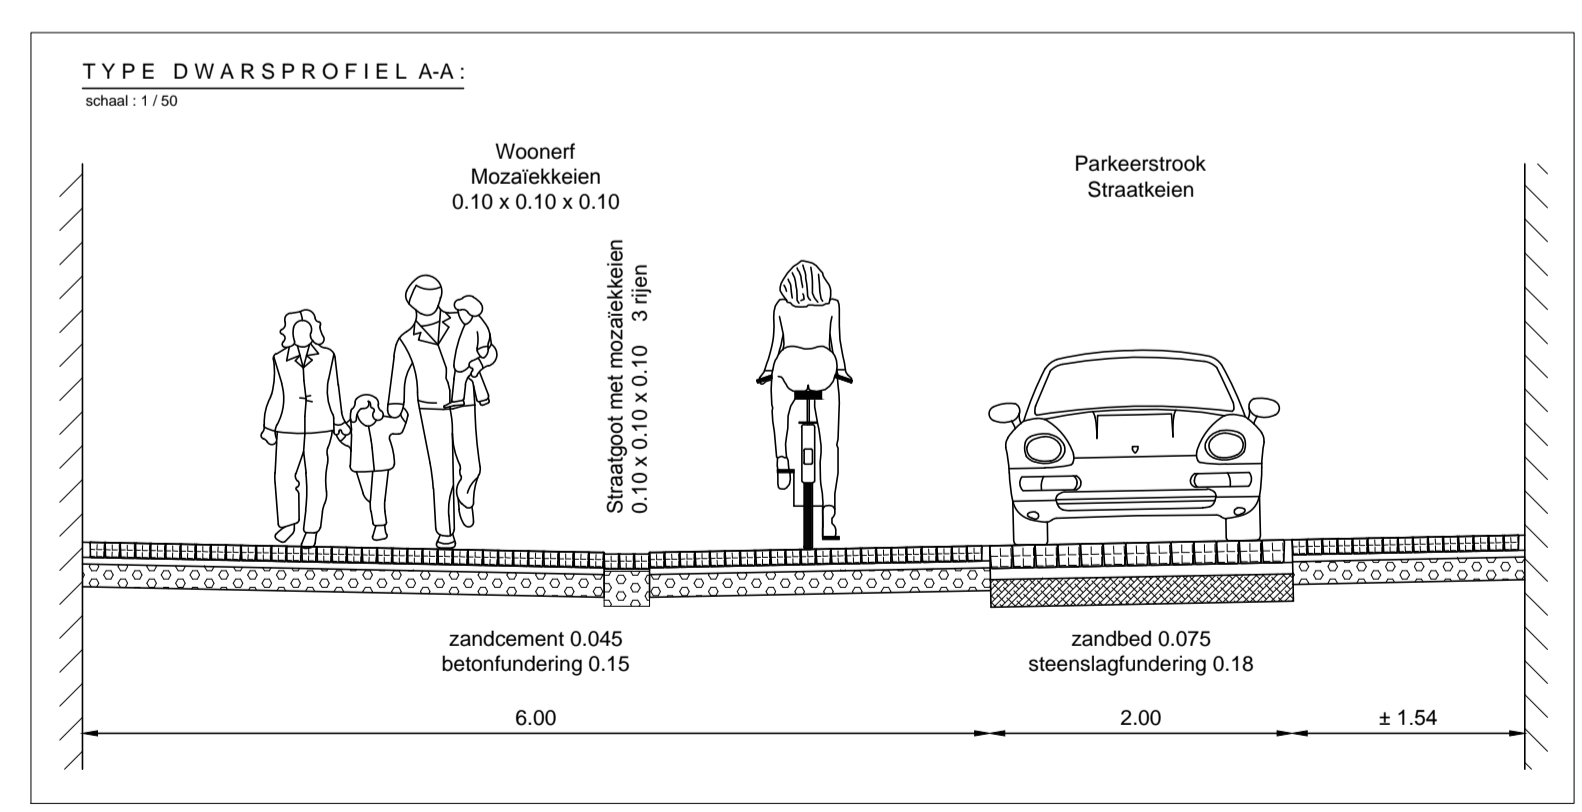

Wijziging	Datum:	Aard van wijziging:
1	06/07/2015	Bestaande en nieuwe toestand
2	14/06/2016	Uitvoeringsplan (paaltjes weg thv nr. 6-8)

