

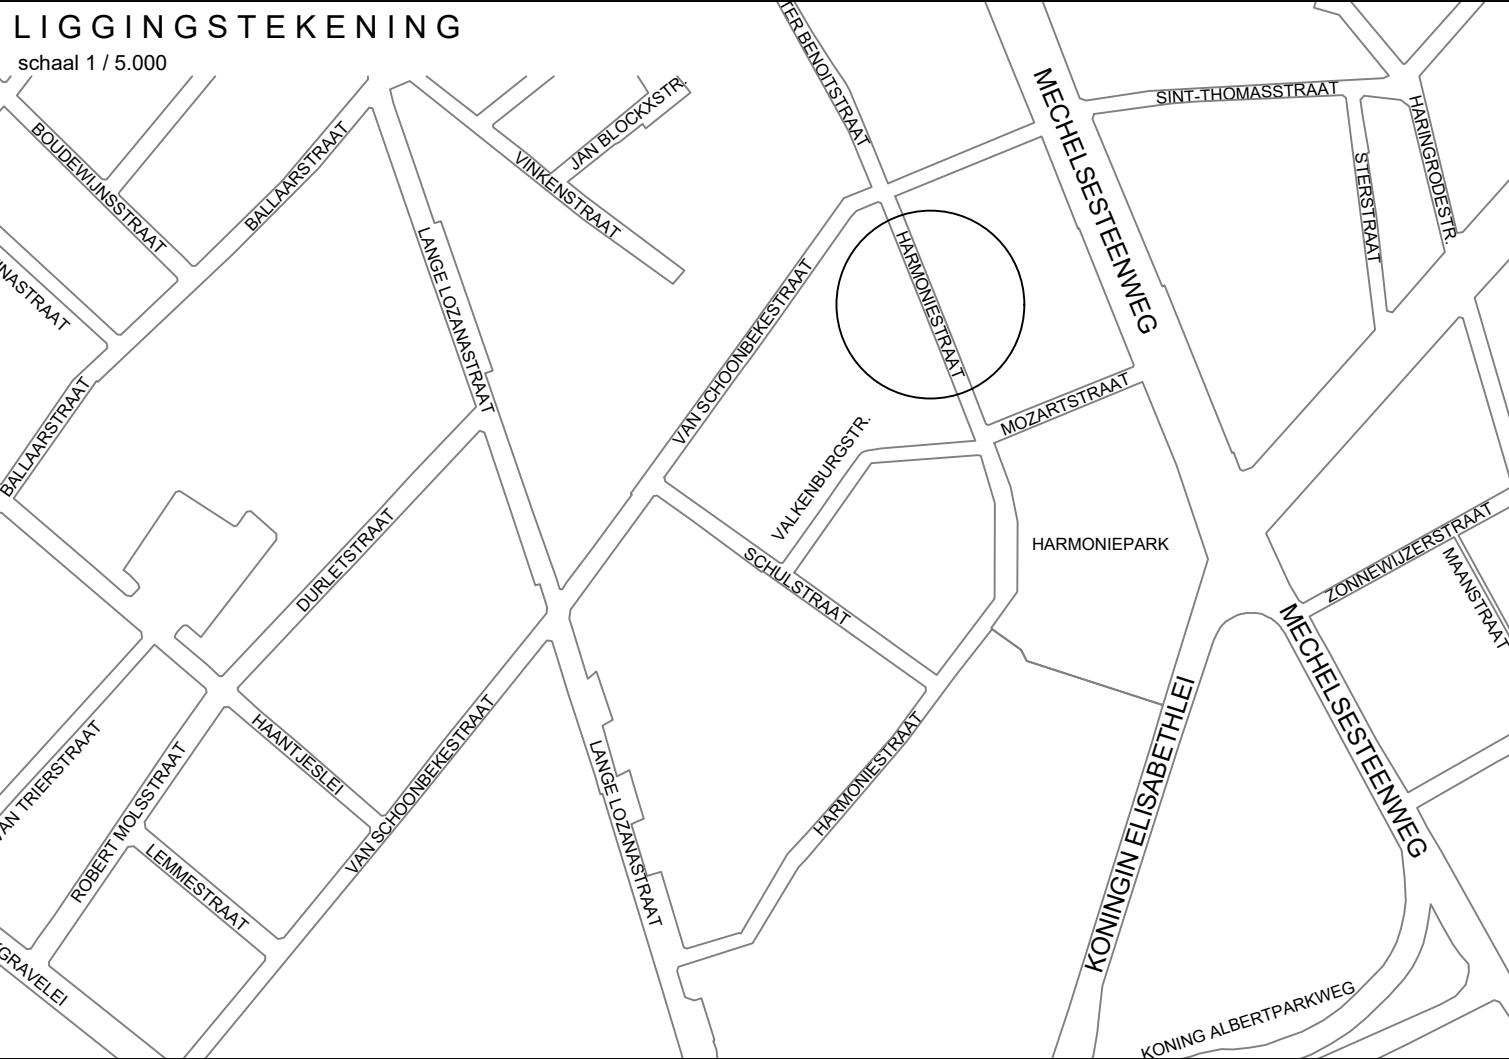


VERKLARING :

- 
- Bitumineuze verharding (kleur: zwart)


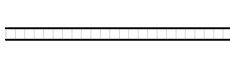


Bestaande
toestand

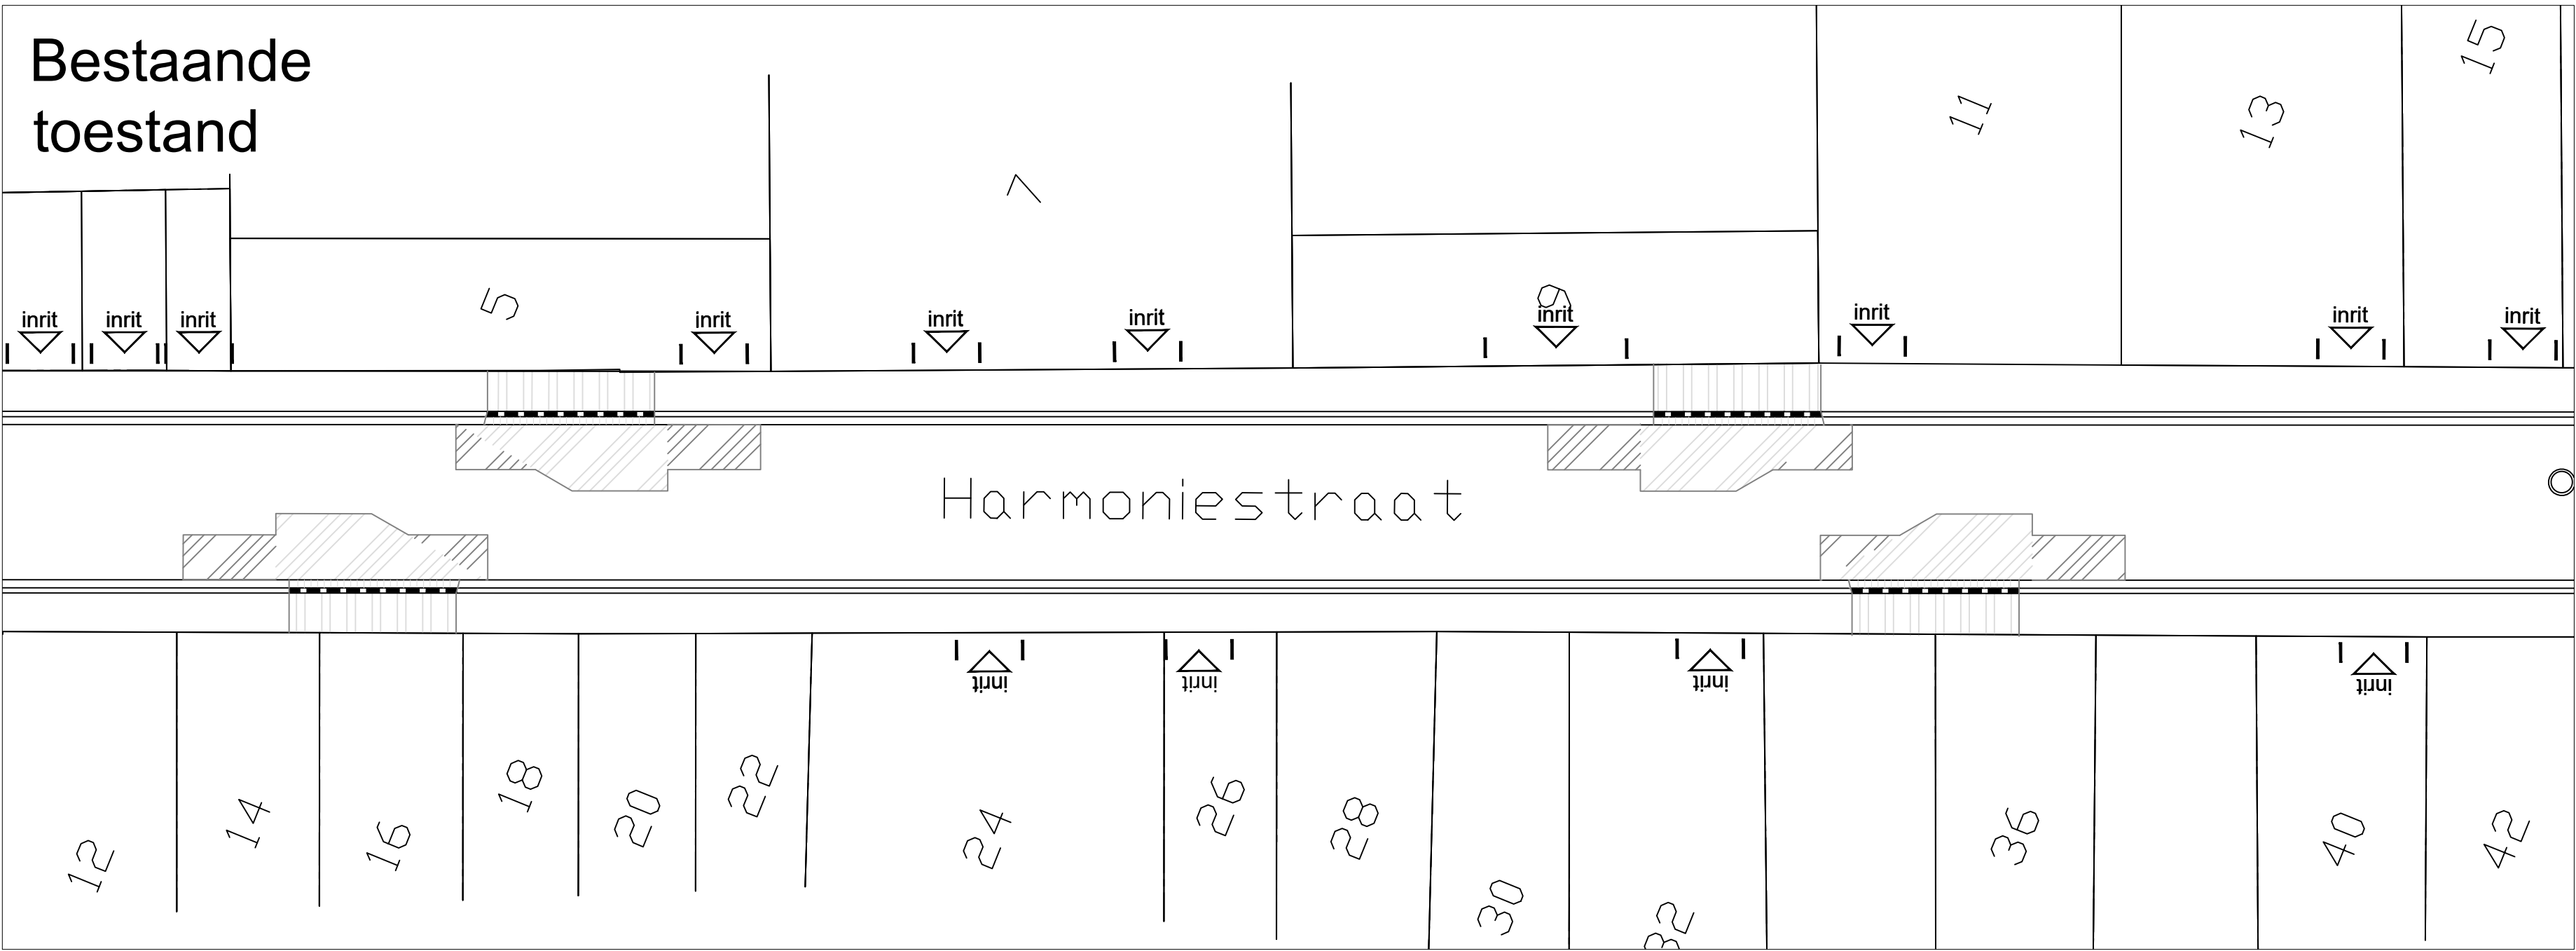

Nieuwe toestand

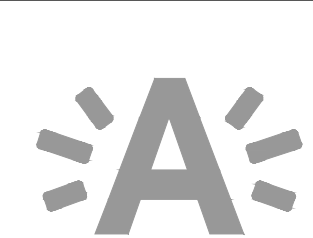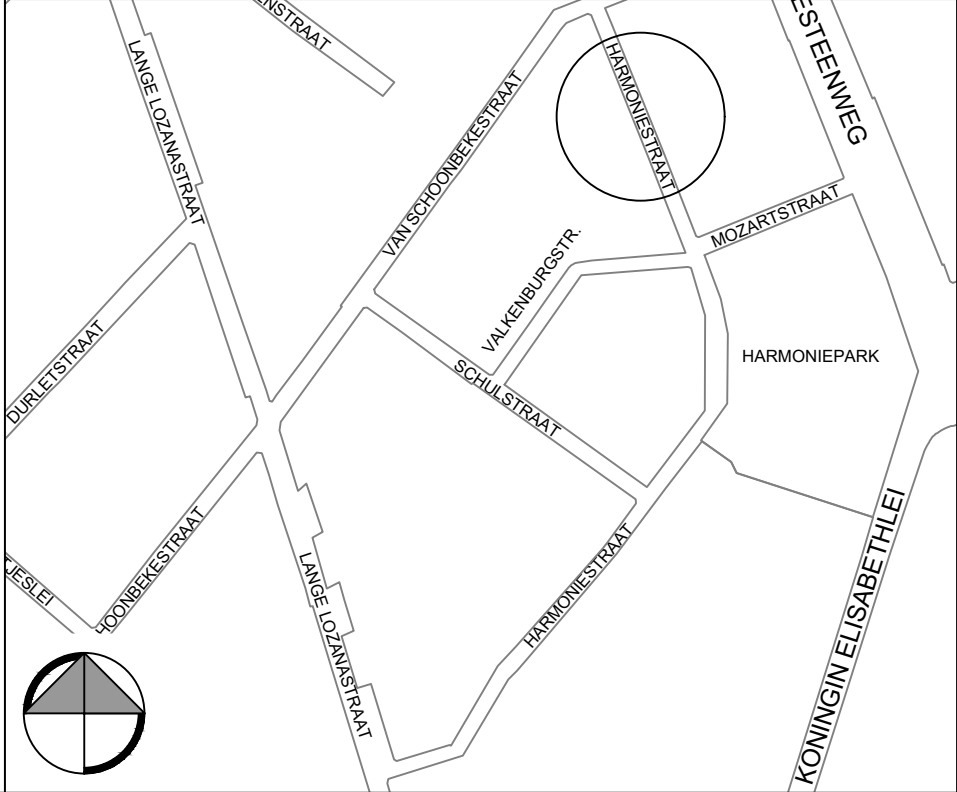

	STAD ANTWERPEN District Antwerpen		Stadsontwikkeling / Ontwerp & Uitvoering Publieke Ruimte	
	Definitief Ontwerp		Harmoniestraat	
			Asverschuivingen	
			Bestaande en Nieuwe toestand Grondplan	
				
Dossiernummer	SWPR14116	Diensthoofd ontwerp		Johan Pieraerts
Plannummer	1/1	Leidend ambtenaar		Hakim Chadli
Schaal	1/200	Projectleider		Martine Mahu
09/09/2024		Ontwerper		Mike Rincheval
Wijziging 3		Ingenieur		Anne Van Dessel