MARCEL DE BACKERSTRAAT

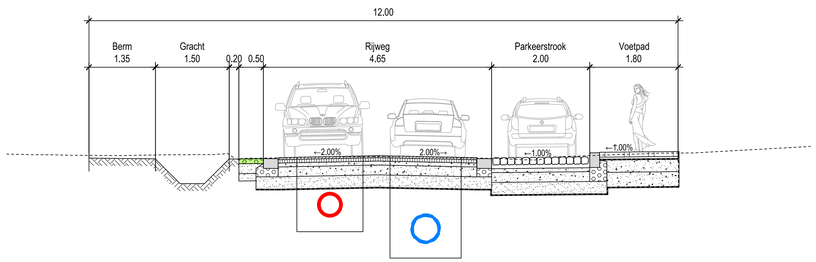


rio-link

Mechelsesteenweg
2018 Antwerpen
Tel. +32(0)78 35 35 09

# TYPEDWARSPROFIEL 1

RI3E042/1/
16-2-11.1/4

RI3E042
Antwerpen-district Ekeren MLO Marcel De Backerstraat

Schaal
1/50

ISABELLALEI

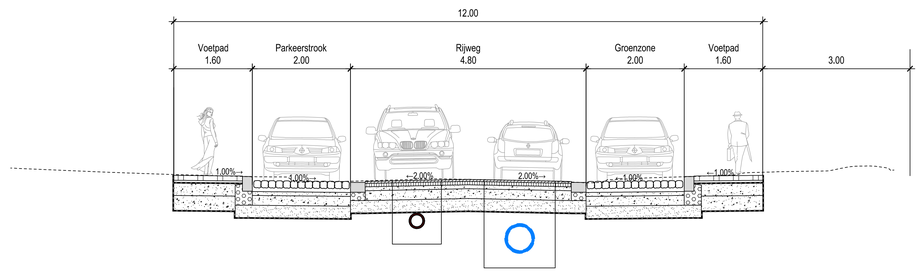


rio-link

Mechelsesteenweg
2018 Antwerpen
Tel. +32(0)78 35 35 09

# TYPEDWARSPROFIEL 2

RI3E042/1/
16-2-11.2/4

RI3E042
Antwerpen-district Ekeren MLO Marcel De Backerstraat

Schaal
1/50

MARCEL DE BACKERSTRAAT

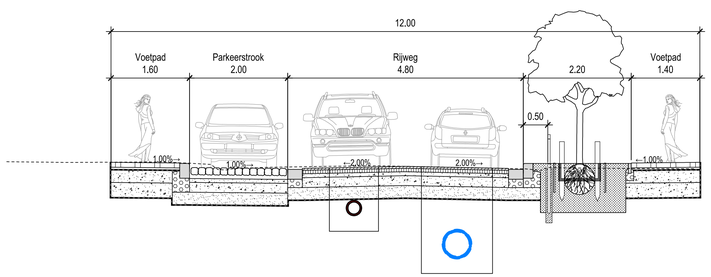


rio-link

Mechelsesteenweg
2018 Antwerpen
Tel. +32(0)78 35 35 09

# TYPEDWARSPROFIEL 3

RI3E042/1/
16-2-11.3/4

RI3E042
Antwerpen-district Ekeren MLO Marcel De Backerstraat

Schaal
1/50

ISABELLALEI

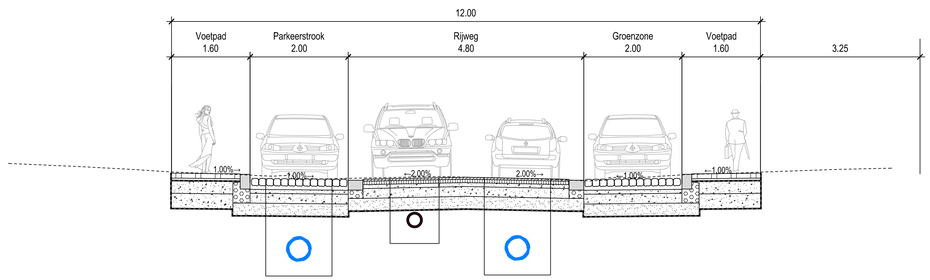


rio-link

Mechelsesteenweg
2018 Antwerpen
Tel. +32(0)78 35 35 09

# TYPEDWARSPROFIEL 4

RI3E042/1/
16-2-11.4/4

RI3E042
Antwerpen-district Ekeren MLO Marcel De Backerstraat

Schaal
1/50

| Nr. | Datum | Historiek |
|---|---|---|
| 2 | 30-03-2016 | Proefstel aanvraag omgevingsvergunning |
| 1 | 24-10-2016 | Ontwerpfase 1 |

rio-link

Mechelsesteenweg 66
2018 Antwerpen
Tel. +32 (0)78 35 35 09

Provincie: ANTWERPEN
Stad: ANTWERPEN - EKEREN

Projectnummer: RI3E042
Projectnaam: MLO
MARCEL DE BACKERSTRAAT

Nummer:
RI3E042/1/16-2-11

Projectnr. ARCADIS:
BE011500073 6

Titel: TYPEDWARSPROFIELEN 1-4

| rio-link | Studiebureau | Aannemer | Stad | |
|---|---|---|---|---|
| Gezien en goedgekeurd<br><br>CEO<br>Heleen Geeraert<br><br>Accountmanager:<br>Hans Verpoorten<br>Projectmanager:<br>Bavo de Swert | ARCADIS<br>Coördinerende vestiging:<br>ARCADIS<br>City Link, Posthoftbrug 12<br>2600 Berchem<br>Tel. 03 360 83 00<br>Fax 03 360 83 01<br><br>Managing Director<br>Luc Hellemans | | Gezien en goedgekeurd<br>de gemeenteraad van<br>ANTWERPEN<br>in zitting van:<br><br>de burgemeester<br>Bart De Wever<br>de secretaris<br>Roel Verhaert | Schaal:<br>1/50<br><br>Opp.:<br>0,62 m²<br><br>Getekend:<br>TJA<br>Tekening:<br>15000736_tp_a1 |