



INLEIDING

Het district Berchem bevroeg buurtbewoners over wat ze belangrijk vinden aan het speelterrein en parkje aan de Strijdhoflaan. Met deze resultaten zijn de ontwerpers aan de slag gegaan om een plan op te maken. Het Berchemse districtcollege keurde het definitief ontwerp intussen goed. Graag stellen we dit graag aan jullie voor.

Bevraging kinderen:

- **duidelijke top 3:**
 - boomhut
 - klimmen en springen
 - slingeren
- **populair bij de open vragen:**
 - basket
 - sportbar, golf en bowlen
 - schommel en zand
- **mag weg:**
 - wip en babyschommel
- **ontbreekt:**
 - klimmen en basket

Bevraging volwassenen


Speelterrein moet blijven voor **kleinere kinderen**

- veel vraag naar meer speeltoestellen gericht op de allerkleinsten
- de bestaande spelvormen zijn graag gezien bij de (groot)ouders
- specifieke spel-/sportvormen voor jongeren zoals voetbal en skategelegenheid
- ook een petanquebaan is een vraag die af en toe terugkomt bij volwassenen
- **zitgelegenheid:**
 - voldoende in de schaduw
 - graag meer zitgelegenheid voor (groot)ouders bij de spelende kinderen of rustig in het groen
 - geen banken voor jongeren die 's avonds laat voor geluidshinder zorgen
- **groen:**
 - bomen te behouden, ivm schaduw
 - graag meer variatie in het groen: planten, bloemen, kleinere bomen,...
- ook de **hondenwei** heeft zijn aanhangers, hoewel enkelen deze toch graag groter zouden zien

UITBREIDING PROJECTGEBIED



- voetpaduitstulping met twee plantvakken + bomen
- vrijwaren toegang tot achterliggend perceel (onder andere brandweer) hierdoor verdwijnen 3 parkeerplaatsen

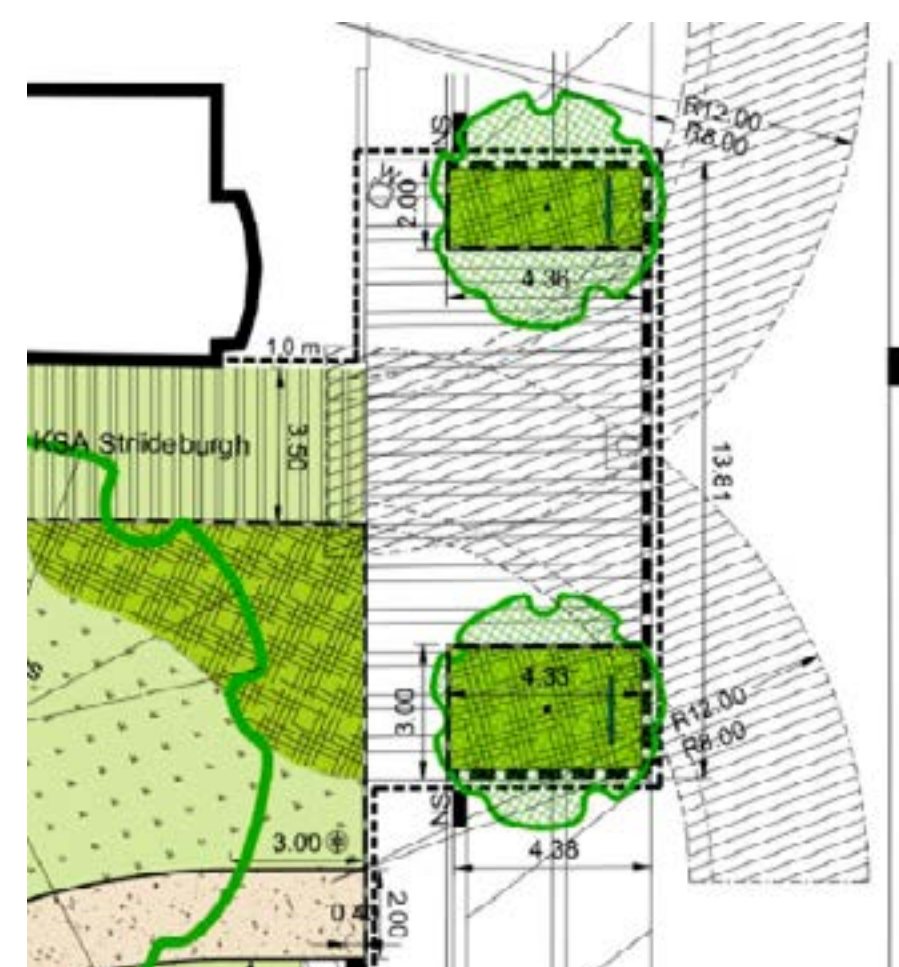




Berchem

STRIJDHOFLAAN

Definitief ontwerp


TOEGANKELIJKHEID

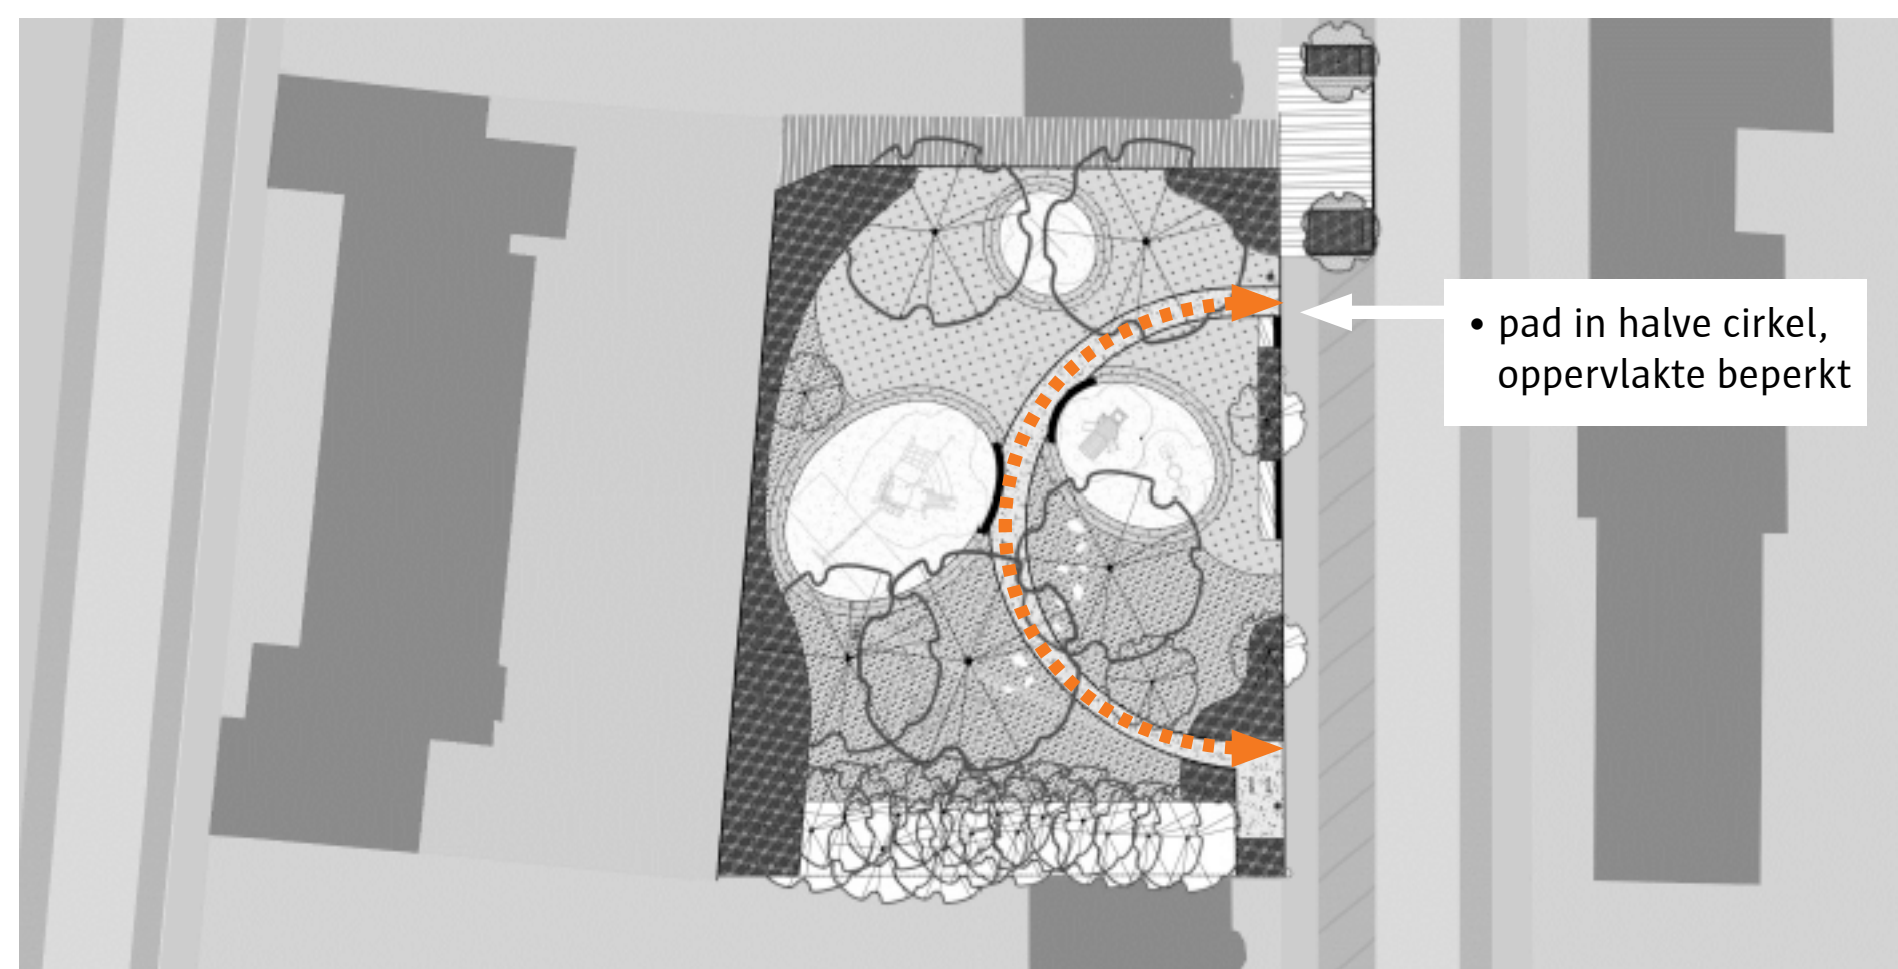


GROEN




GROEN

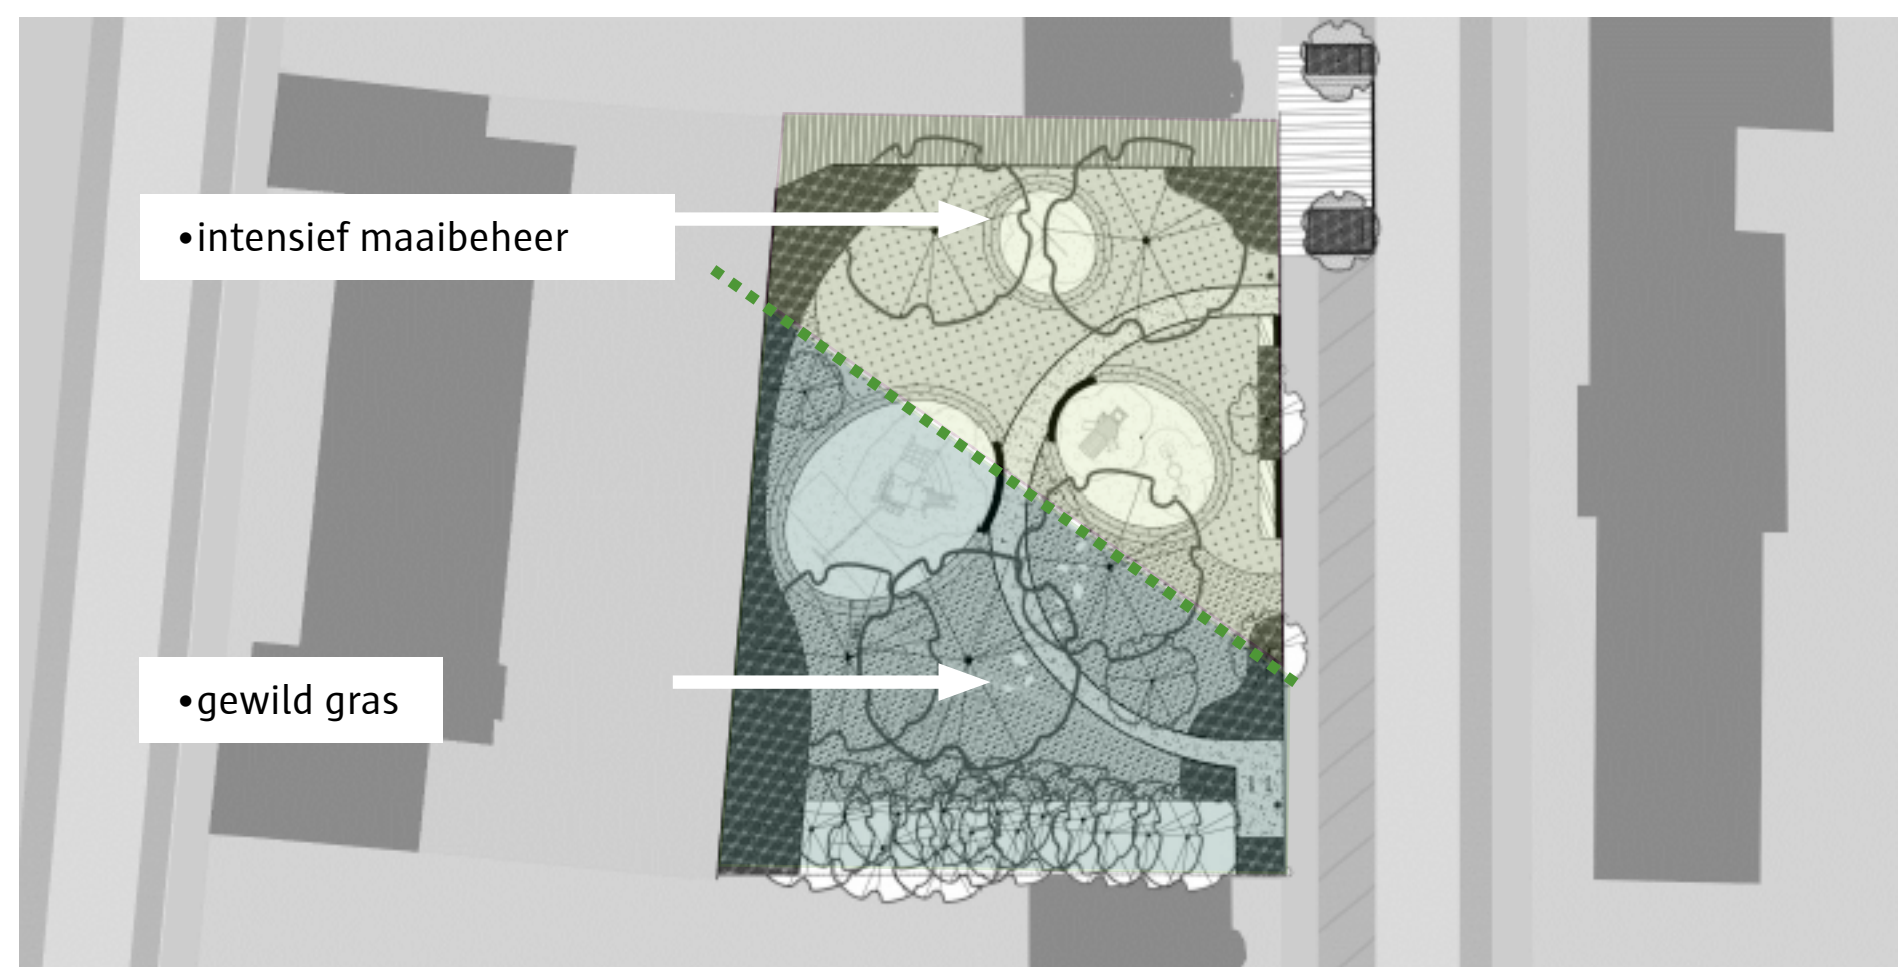


GROEN

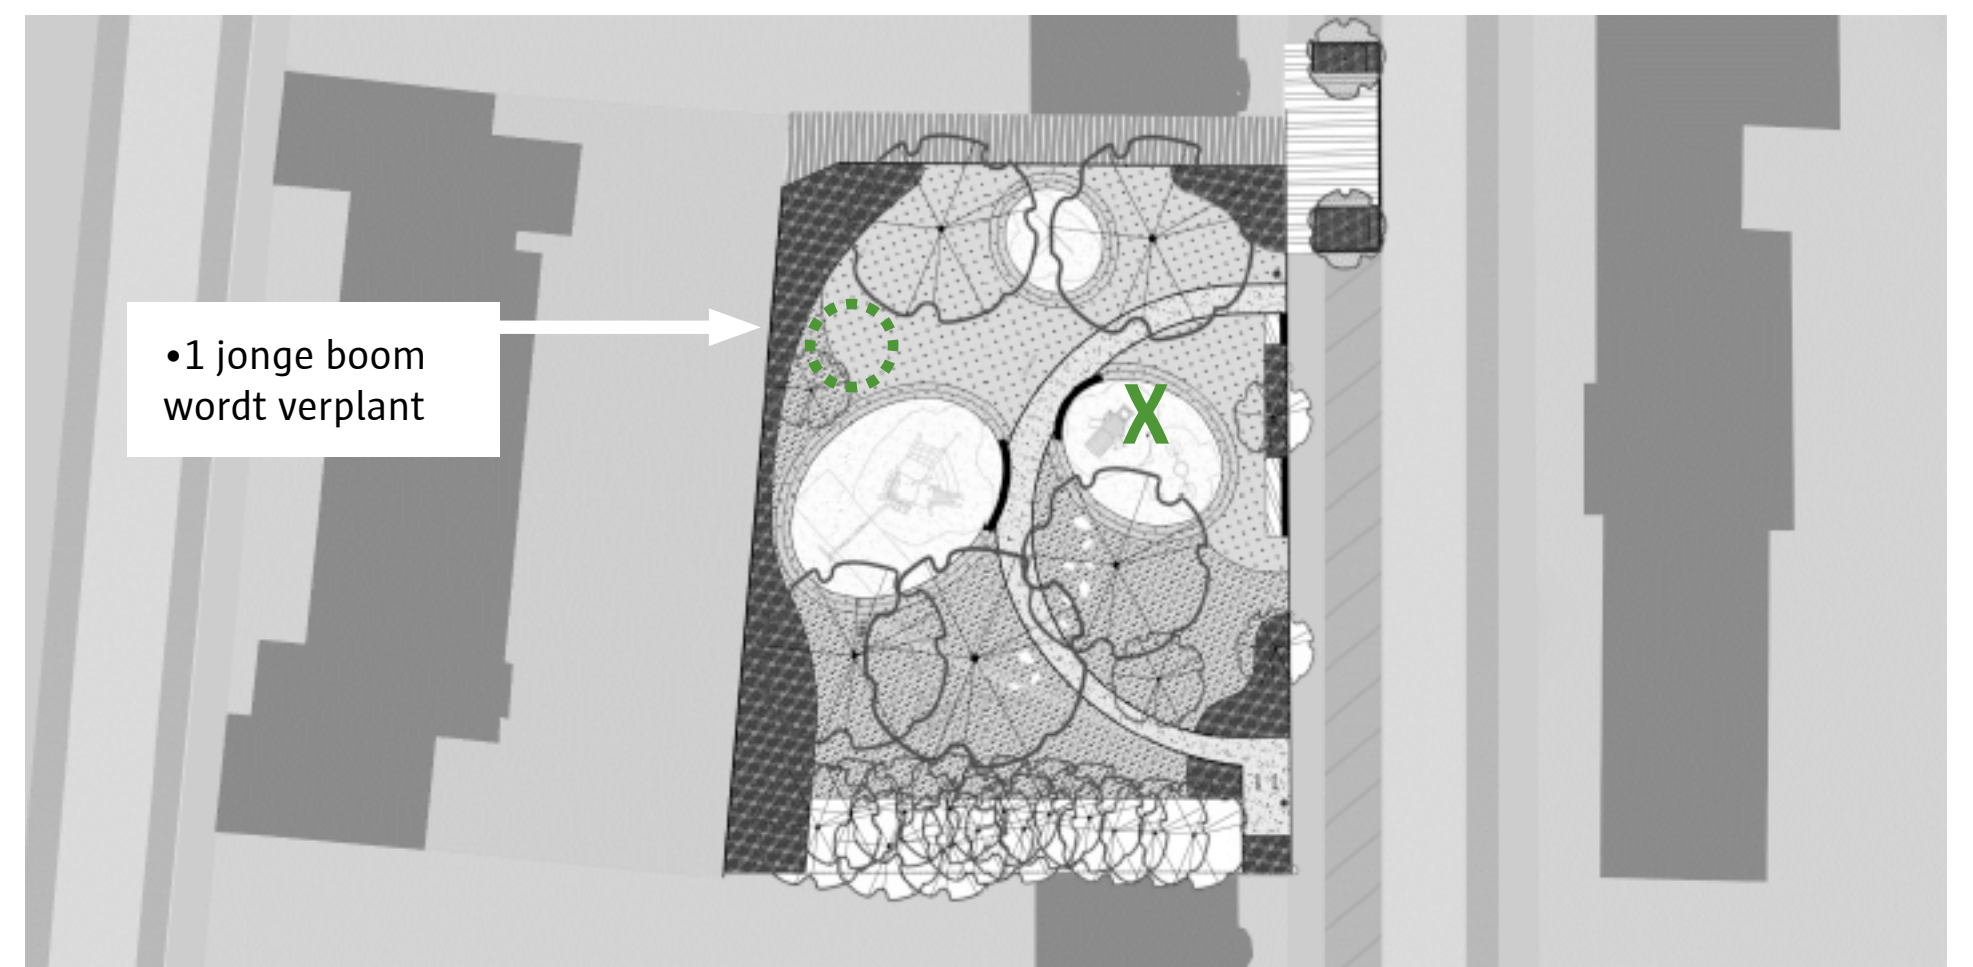

SPEELTERREIN

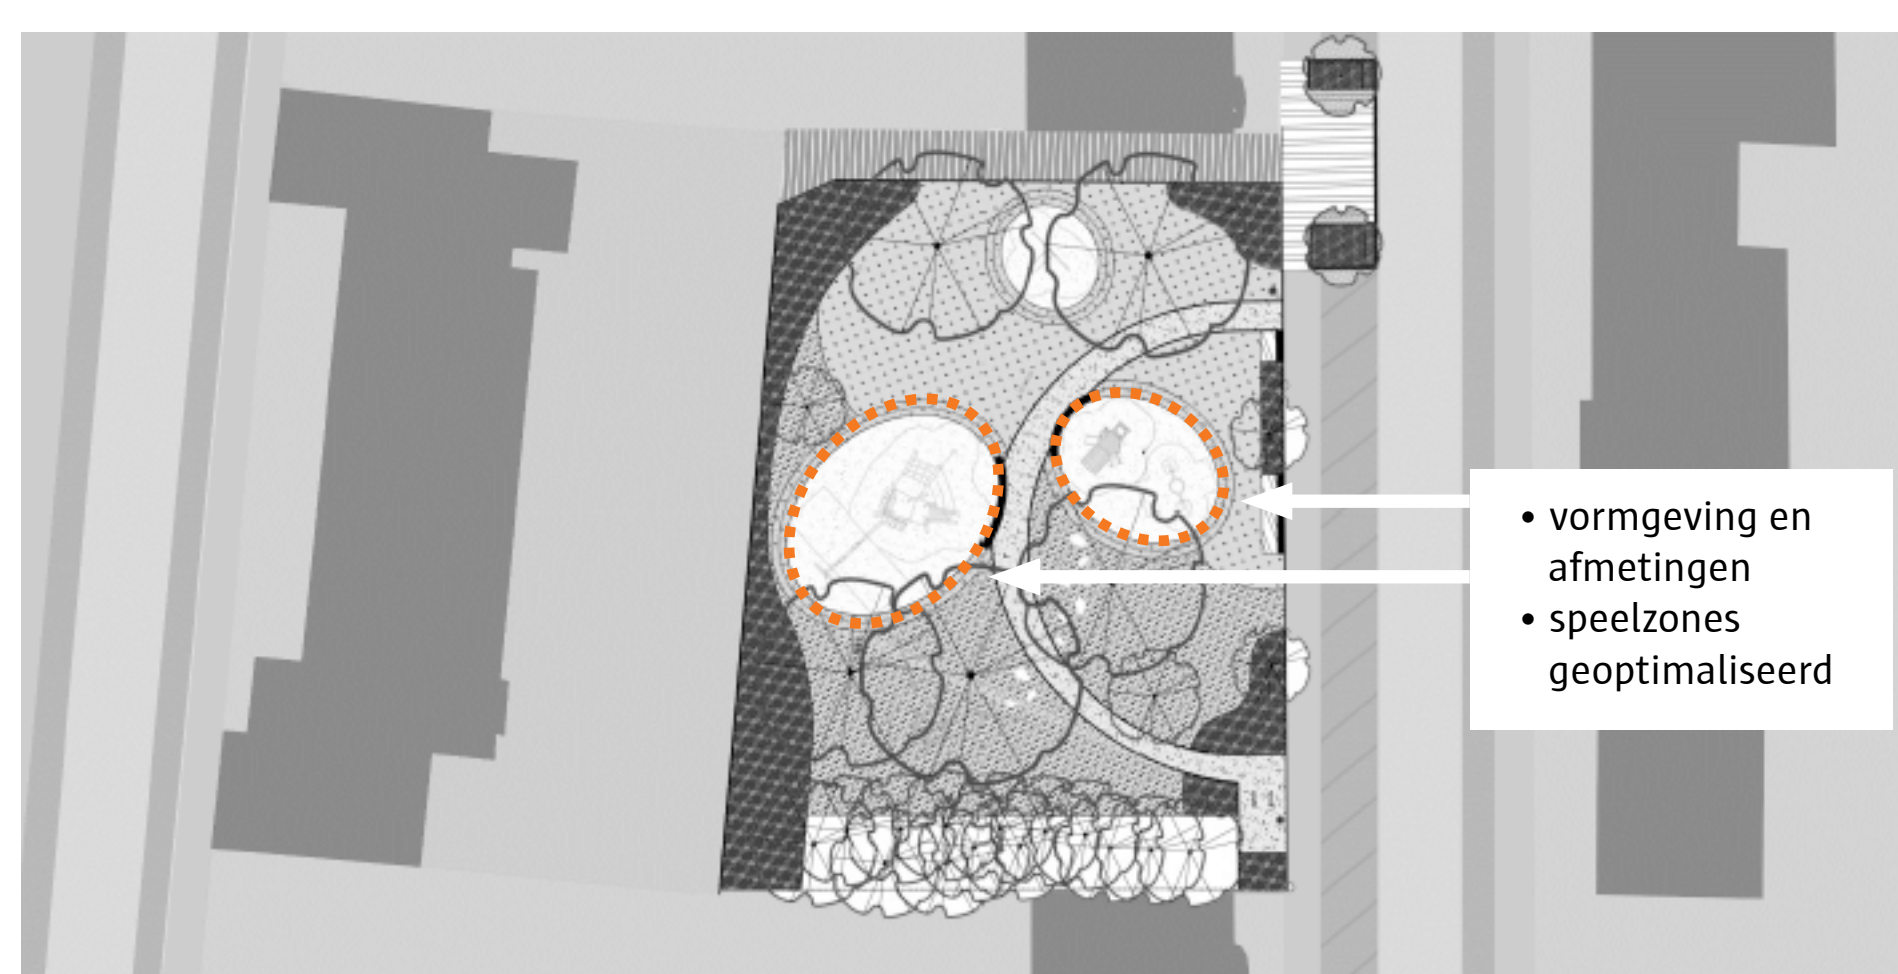


SPEELTERREIN

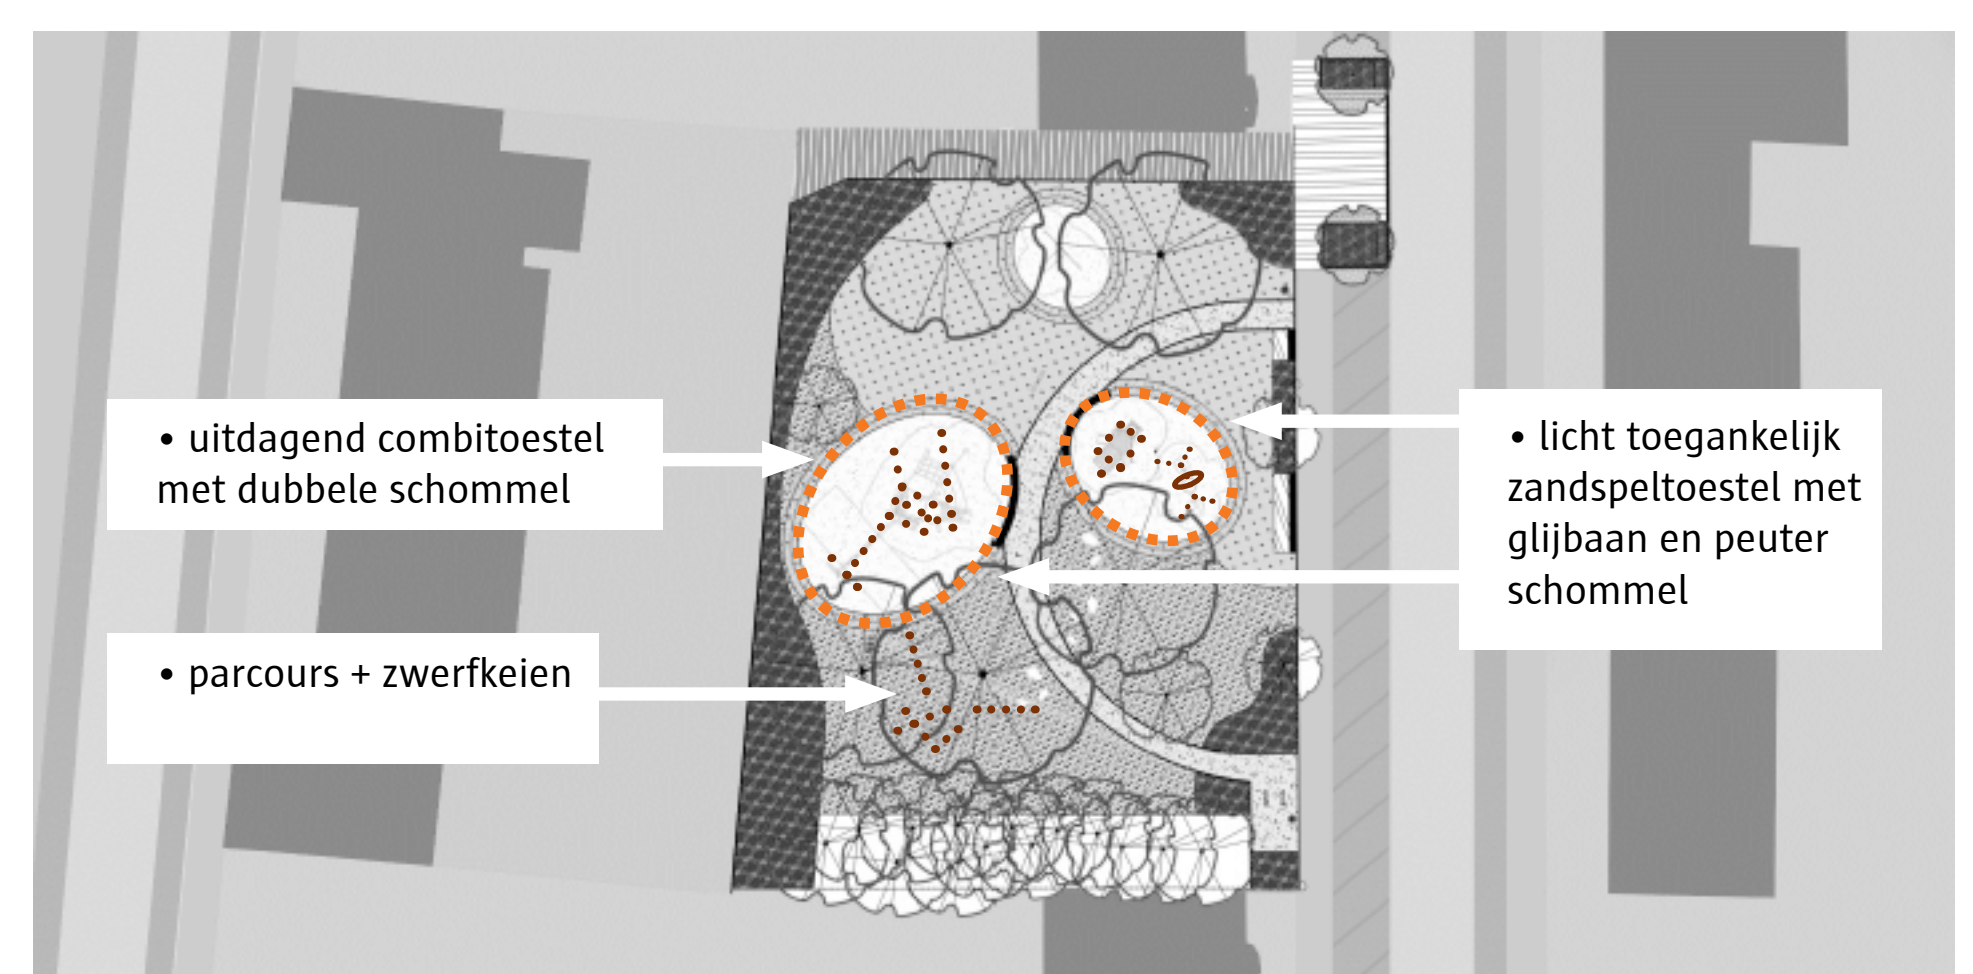

SPEELTERREIN



SPORTPLEK

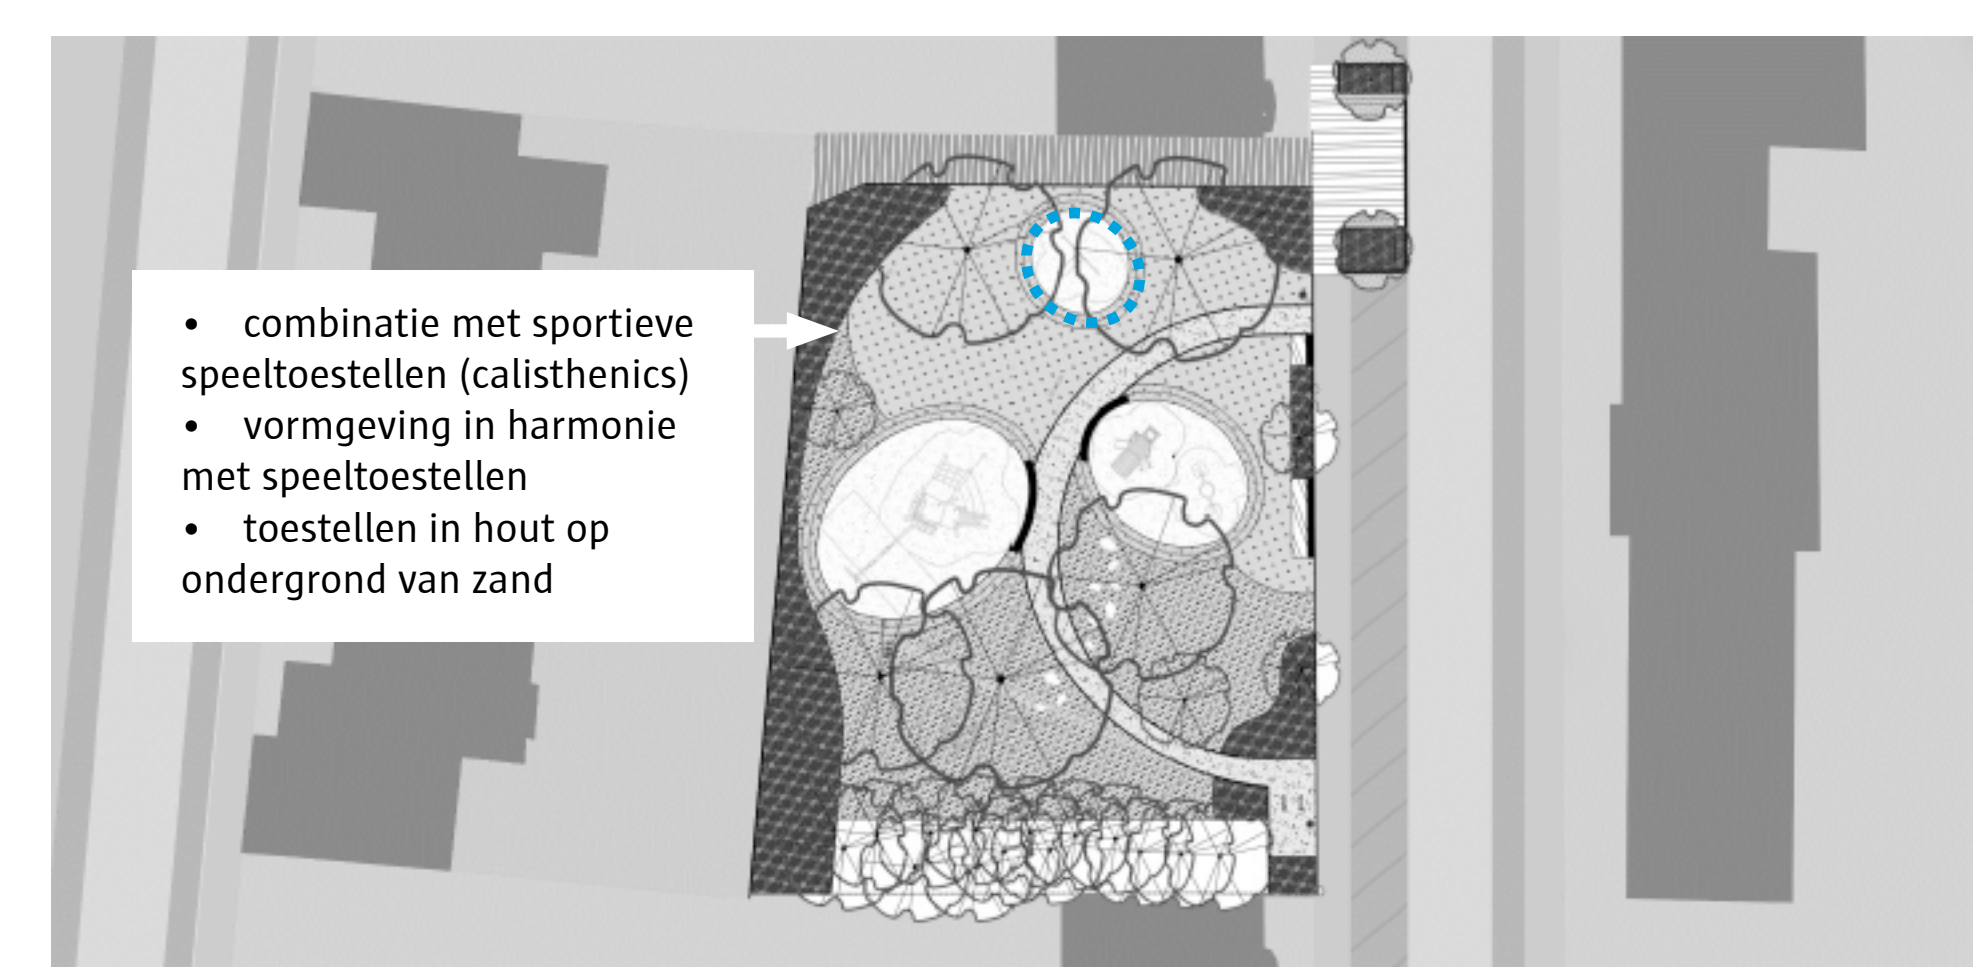




Berchem

STRIJDHOFLAAN

Definitief ontwerp

VERBLIJFSRUIMTE

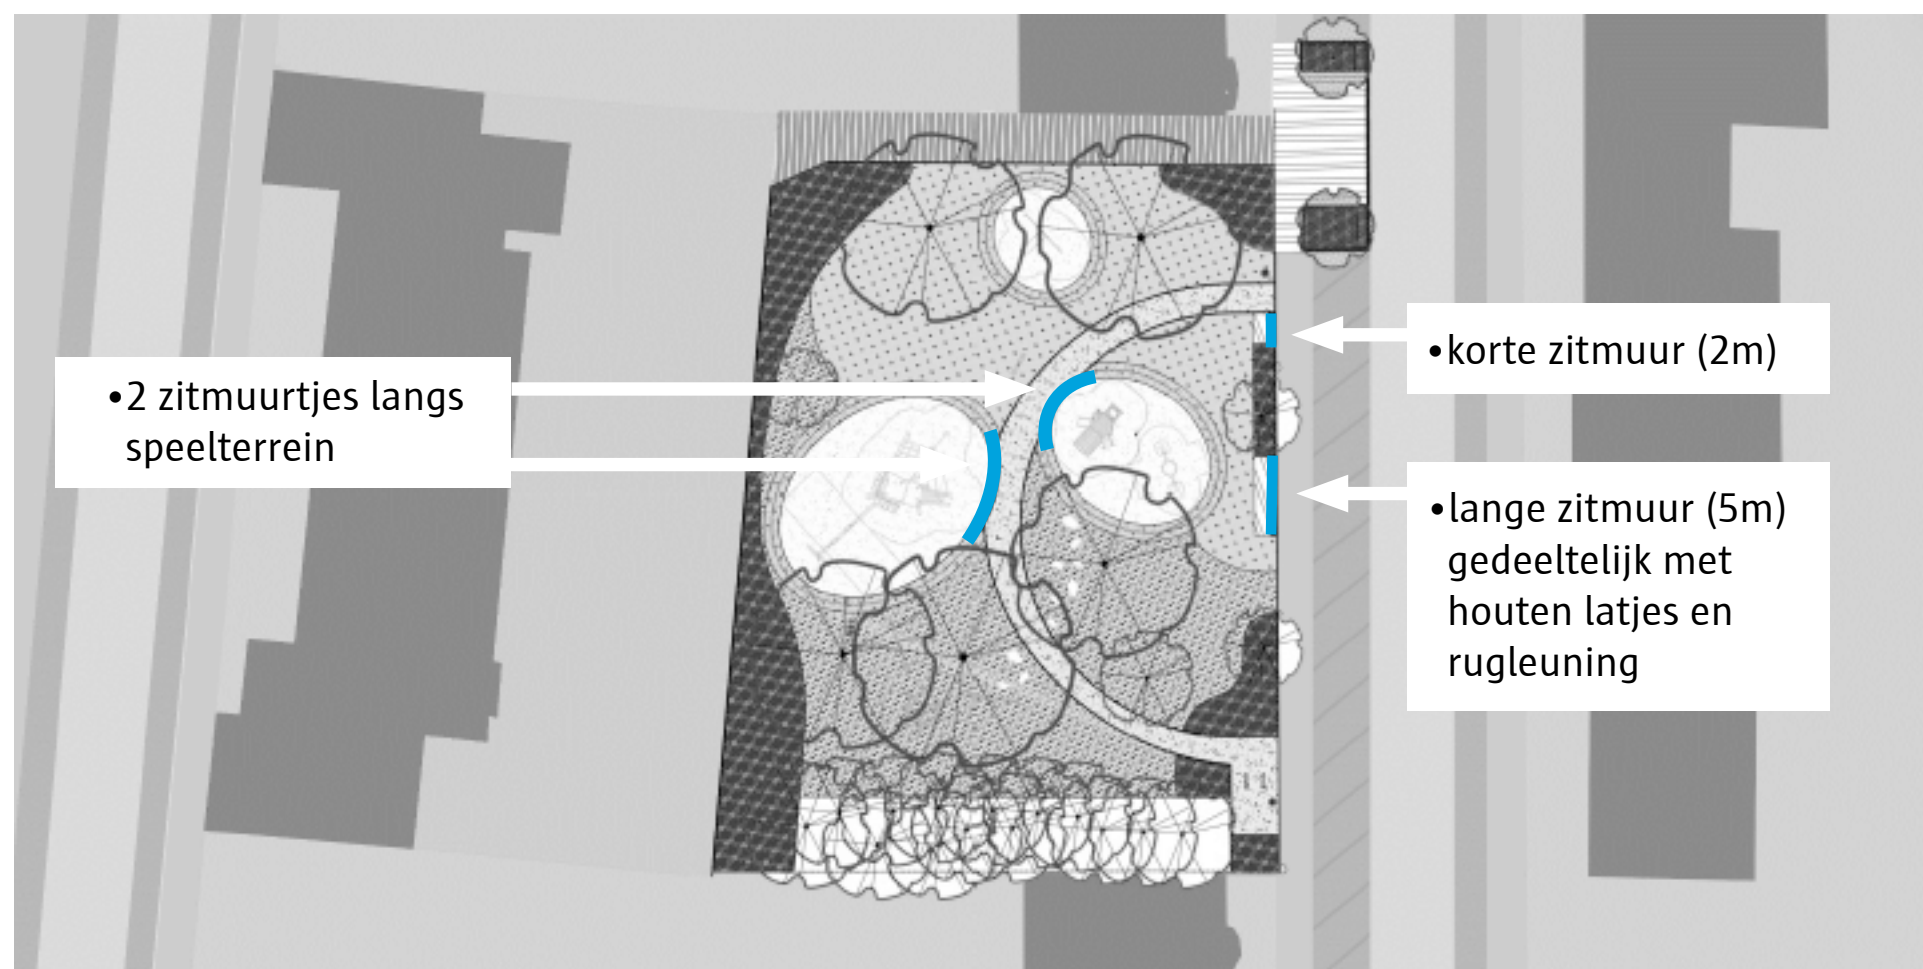

TOTAAL BEELD



SPEELRUIMTE

+/- 200m² zandzone:

- geen specifiek thema
- ruimte voor fantasie
- natuurlijke aanleg en speeltoestellen
- ondergrond in zand
- afboording met grasberm en betonnen zitmuurtjes
- heuveltjes indien grondoverschot
- toestellen in hout op ondergrond van zand

2 speelzones:

- uitdagend
- licht toegankelijk

licht toegankelijke speelzone:

- combinatietoestel met zandtafel + glijbaan + speelhuisje
- peuterschommel (mini nestwieg)
- toestellen in hout op ondergrond van zand

uitdagende speelzone:

- combinatietoestel met toren + klimnet + laddersporten etc
- dubbele schommel
- toestellen in hout op ondergrond van zand

spelparcours:

- zwerfkeien
- laag parcours in hout op gras

trapveldje: (13 x 7m)

- bescheiden beschikbare ruimte
- 2 mini voetbaldoeltjes

sportplek:

- combinatie met sportieve speeltoestellen (calisthenics)
- vormgeving in harmonie met speeltoestellen
- toestellen in hout op ondergrond van zand

hondenloopzone:

- de hondenloopzone werd ingekort, zie de poster met het definitief ontwerp



Berchem

STRIJDHOFLAAN

Definitief ontwerp

BESTAANDE TOESTAND

VERKLARING bestaande toestand :

- Einde der werken
- Verharding van betonstraatstenen 0.22 x 0.11 x 0.08 (kleur: antraciet)
- Verharding van betontegels 0.30 x 0.30 x 0.08 (kleur: grijs)
- Onverhard / teelaarde ingezaaid met gras (beheer: intensief)
- Halfverharding: dolomiet ...
- Valdemping: Zand
- Verharding van betonstraatstenen 0.22 x 0.11 x 0.08 (kleur: rood)
- Bitumineuze verharding (kleur: zwart)
- Bestaande beplanting
- Trottoirband type ID4 - 0.06 x 0.20
- Trottoirband type IB - 0.20 x 0.30 (verzonken thv voetgangersoversteek)
- Trottoirband type IE - 0.20 x 0.27 (thv inrit)
- Trottoirband type IB-IE - 0.20 x 0.30-0.27 (thv inrit)
- Trottoirband type IE-IB - 0.20 x 0.27-0.30 (thv inrit)
- Straatgoot met halve betontegels 0.30 x 0.15 x 0.07 (2 rijen)
- Hekwerk - te behouden
- Hekwerk - te verwijderen
- Poort
- Afvalbak
- Zitbank
- Speeltoestel
- Bestaande straatkolk: te behouden
- Bestaande inspectieput
- Haag
- Bestaande boom





Berchem

STRIJDHOFLAAN

Definitief ontwerp

NIEUWE TOESTAND

VERKLARING nieuwe toestand :

- Einde der werken
- Aanwerkzone van elementverharding
- Aanwerkzone van monolietverharding
- Aanwerkzone van te herinzaaien gras
- Aanwerkzone van te herbeplanten vegetatie
- Verharding van beton (kleur: grijs)
- Verharding van betonstraatstenen 0.22 x 0.11 x 0.08 (kleur: antraciet)
- Verharding van betonstraatstenen 0.22 x 0.22 x 0.08 (kleur: grijs)
- Onverhard / teelaarde ingezaaid met gras (beheer: intensief)
- Onverhard / teelaarde ingezaaid met gras (beheer: extensief)
- Onverhard / teelaarde voorzien van beplanting
- Valdemping zand
- Bomengranulaat
- Trottoirband type ID4 - 0.06 x 0.20
- Trottoirband type IB - 0.20 x 0.30 (verzonken thv voetgangersoversteek)
- Trottoirband type IE - 0.20 x 0.27 (thv inrit)
- Alfboording in kunststof langs wandelpad
- Trottoirband type IB-IE - 0.20 x 0.30-0.27 (thv inrit)
- Trottoirband type IE-IB - 0.20 x 0.27-0.30 (thv inrit)
- Straatgoot met kantstrook type IIE1 - 0.30 x 0.20
- Standaard hekwerk
- Poort (uit herbruik)
- Afvalbak
- Zitmuur
- Speeltoestel/valzone - indicatief
- Zwerfkeien
- Bestaande straatkolk: te behouden
- Nieuwe straatkolk
- Bestaande inspectieput
- Bestaande boom
- Nieuwe boom

