

Runcvoortpark
Zitelement geïntegreerd in de heuvel

Grondplan: inplanting zitelement op de heuvel

Zicht op de heuvel met inplanting zitelement

Heuvel en 'Belvédère halt'
Zit- en rustmoment verankerd in de helling van de heuvel met uitzicht op de vijver en de grasvlakte.

Wijziging
Nummer: 1 Datum: 20/01/2021 Aard van wijziging: definitief ontwerp


Oranje lint: simulatie locatie zitelement



Referentiebeeld: zitelement aanwerken in heuvel



Details en afmetingen

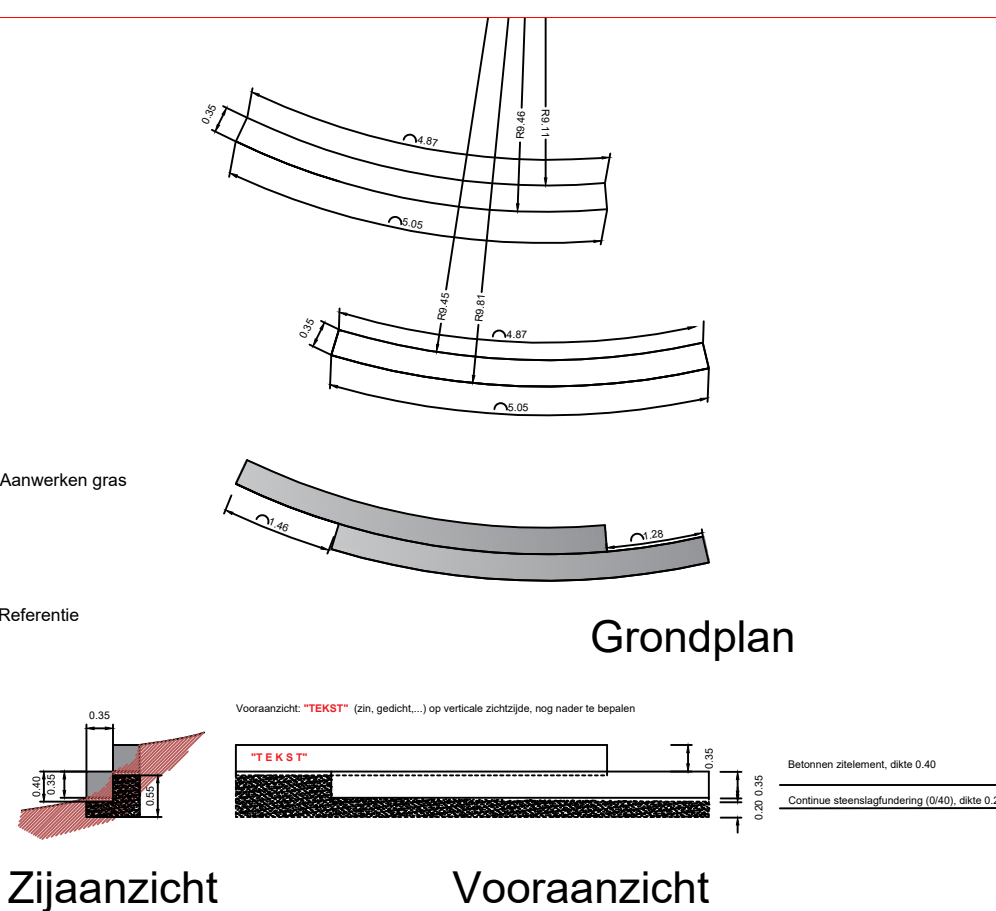


Definitief ontwerp

Runcvoortpark
Speelaanleidingen

Runcvoortpark

Nieuwe toestand zitelement heuvel
Grondplan

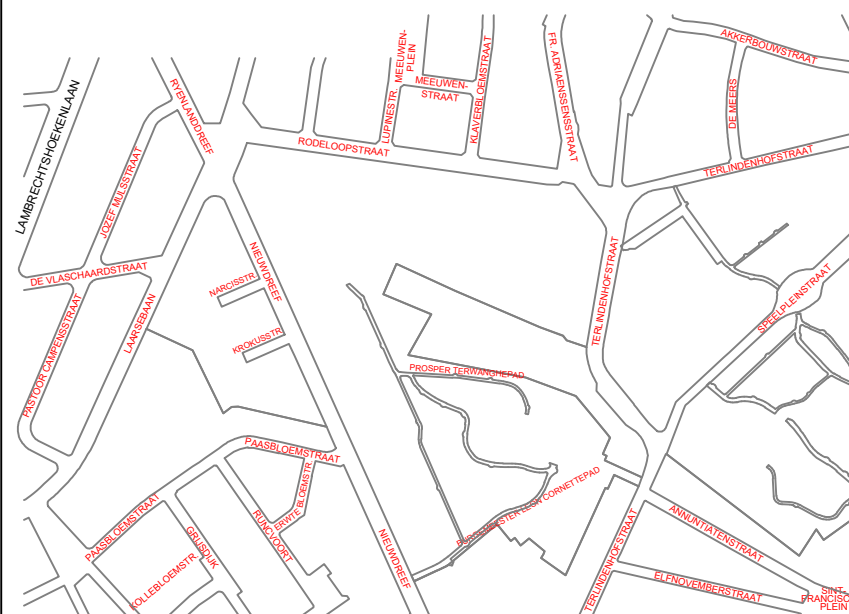

Dossiernummer SWOU12249

Diensthoud ontwerp Johan Pieraerts

Plannummer 1/1

Leidend ambtenaar Hakim Chadli

Schaal 1/100 - 1/500

Projectleider Lindsey Pauwels

Datum 20210120

Ontwerper Paule O'Kelly

Wijziging 1

Ingenieur Peter De Pauw

Basissetgegevens: #####

20210120_12249_DO_BT_NT - Algemein op 26/02/2021 9:01:49