


LEGENDE ONTWERPEN WEGENIS:

- VERHARDINGEN**
- Verharding in bitumineuze verharding
 - Parkeerplaatsen in mozaïekleien (legrichting: loodrecht op as rijweg (lange parkeerplaatsen) legrichting: evenwijdig met as rijweg (dwarse parkeerplaatsen) (parkeerplaats, aangeduid d.m.v. prefabtegel met pictogram) 4 hoeken aangeduid met telkens 5 kasseien in witte kwartsiet, 100x100x100mm)
 - Blauwe signalisatie tegel in beton, 880x880x100mm (aanduiding parkeerplaats voor mensen met een handicap)
 - Verharding in betonstraatstenen met uitgewassen deklaag van 70% natuurgranulaten 400x200x80mm, kleur: -, verband: halfsteens geplaatst op fundering en onderfundering van steenslag
 - Verharding in betonstraatstenen met uitgewassen deklaag van 70% natuurgranulaten 400x200x80mm, kleur: -, verband: halfsteens geplaatst op fundering van 15 cm zandcement of op 2de maaiveldconstructie
 - Verharding in betonstraatstenen 220x220x80mm, kleur: grijs, verband: halfsteens geplaatst op fundering van 15cm zandcement
 - Stalen kantopsluiting
- STRAATMEUBILAIR**
- Fietsbeugel SA/FS/01
 - Zitbank SA/ZB/01/03, rond met rugleuning
 - Afvalbak SA/AB/01
- GROENAANLEG**
- Bestaande boom te behouden
 - Onderbeplanting:
 - Vincetoxicum (kleine maagdenpalm) - plantmaat P9 - 1pl/m²
 - Cercaria pinnatifida (Donkere oeveraasbek) - plantmaat P9 - 2pl/m²
 - Aquilegia vulgaris (Wilde akellei) - plantmaat P9 - 1pl/m²
 - Pulmonaria officinalis (Gevekt langhuud) - plantmaat P8 - 2pl/m²
 - Dryopteris filix-mas (Mannepjevaren) - plantmaat P9 - 3pl/m²
 - Nieuw aan te planten boom + zone skeletbodem (5x6m)
 - Pa: Prunus avium (Zoete Kers, wilde kers, boskers) - plantmaat 20/25
 - Pp: Prunus padus (Gewone vogelkers) - plantmaat 16/18

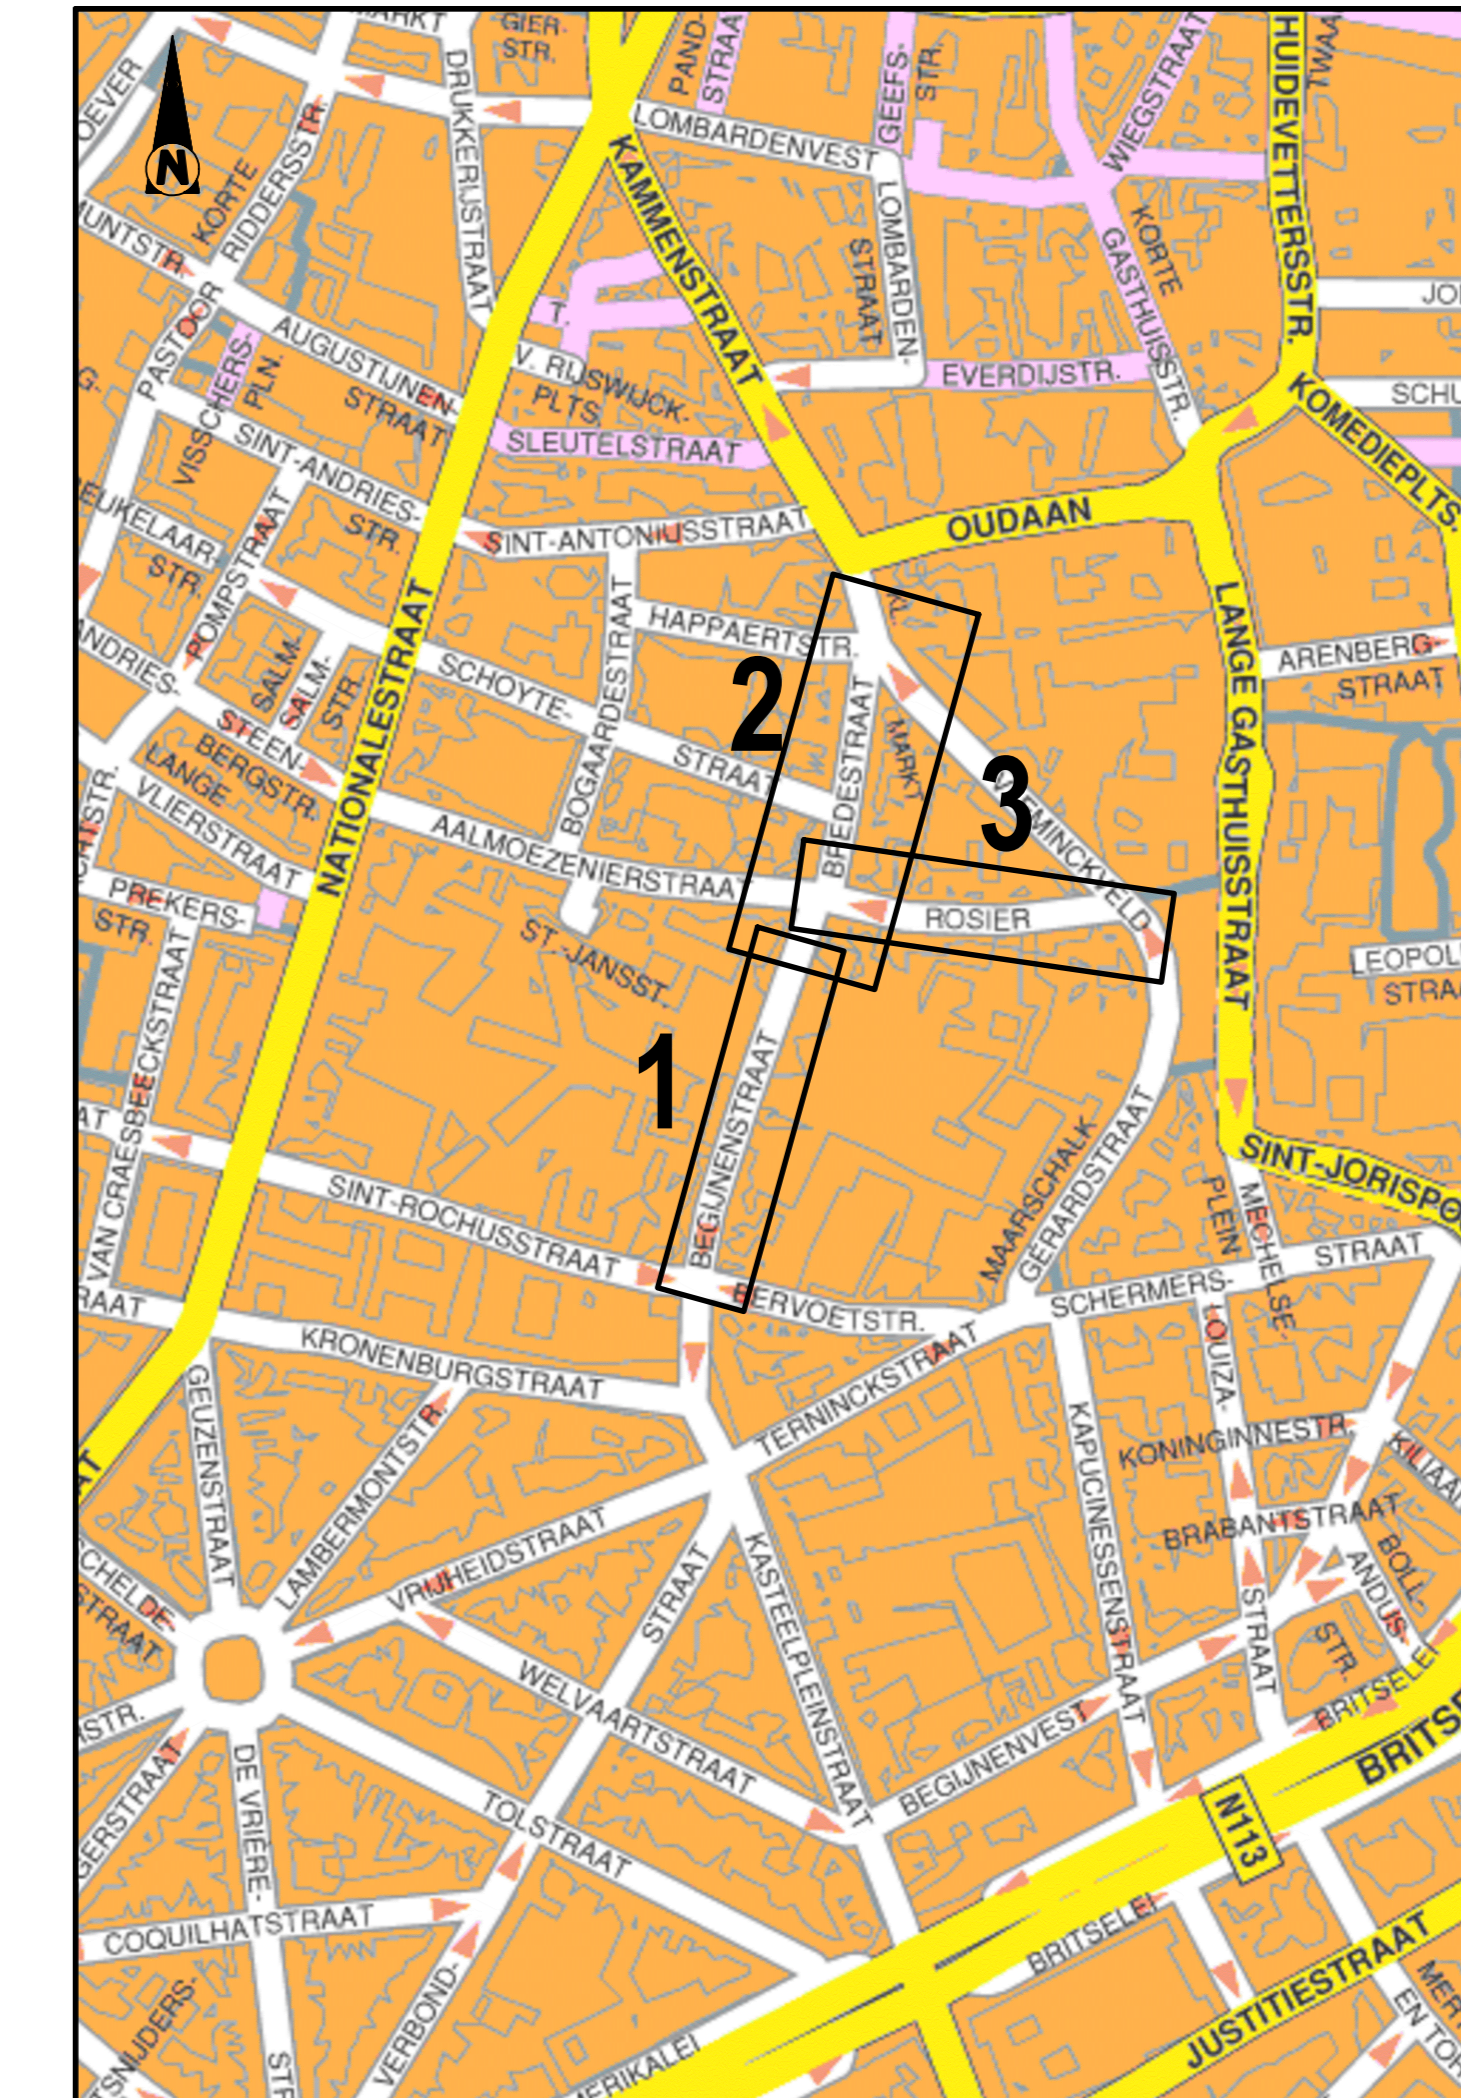

Opdrachtgevers

STAD Antwerpen Aquafin

Stad Antwerpen Gezien & goedgekeurd door Aquafin Gezien & goedgekeurd door

Project Anwerpen - district Antwerpen
MLO Begijnenstraat - Rosier
R13A271
ONTWERP

Studiebureau ARCADIS

Maatschappelijke zetel: ARCADIS Belgium NV, Kongersmaat 80, 1000 Brussel
Algemeen directeur: Kristof Peperstrate
info@arcadisbelgium.be - www.arcadis.com

Coördinerende vestiging: ARCADIS Belgium NV, City Link, Posthofbrug 12, 2000 Antwerpen-Berendrecht
Tel. +32 (0)3 505 75 00
Fax +32 (0)3 505 75 01
info@arcadisbelgium.be - www.arcadis.com

Index	Datum	Omschrijving	Getek.	Nagez.	Projectmanager
					WHE
					Schaal 1/200
					Formaat 0,50 m²
D3	13-02-2018	Publicatie (aanpassing Rosier)			Projectnr. BE0115000992
D3	07-02-2018	Publicatie (oeverplaatversterking)			
C	15-12-2017	Publicatie	KAN	LLD	
C	10-11-2017	Aanbesteding	KAN	KTR	Volgnummer
B	09-09-2017	Aanvraag stadsrechtelijke vergoeding	KSP	MAE	
A	04-03-2017	Voorontwerp oeverlijn - eerste versie	KSP	MAE	Georeferentie
			AFS	datum	Coördinaten Lambert 1972
				13/02/2018 16:23:54	Hoogtemeting TAW

GRONDPLAN ONTWERPEN WEGENIS
BREDESTRAT

AD D

BE0115000992_w_03