Nieuwe toestand | Vrijgeweide

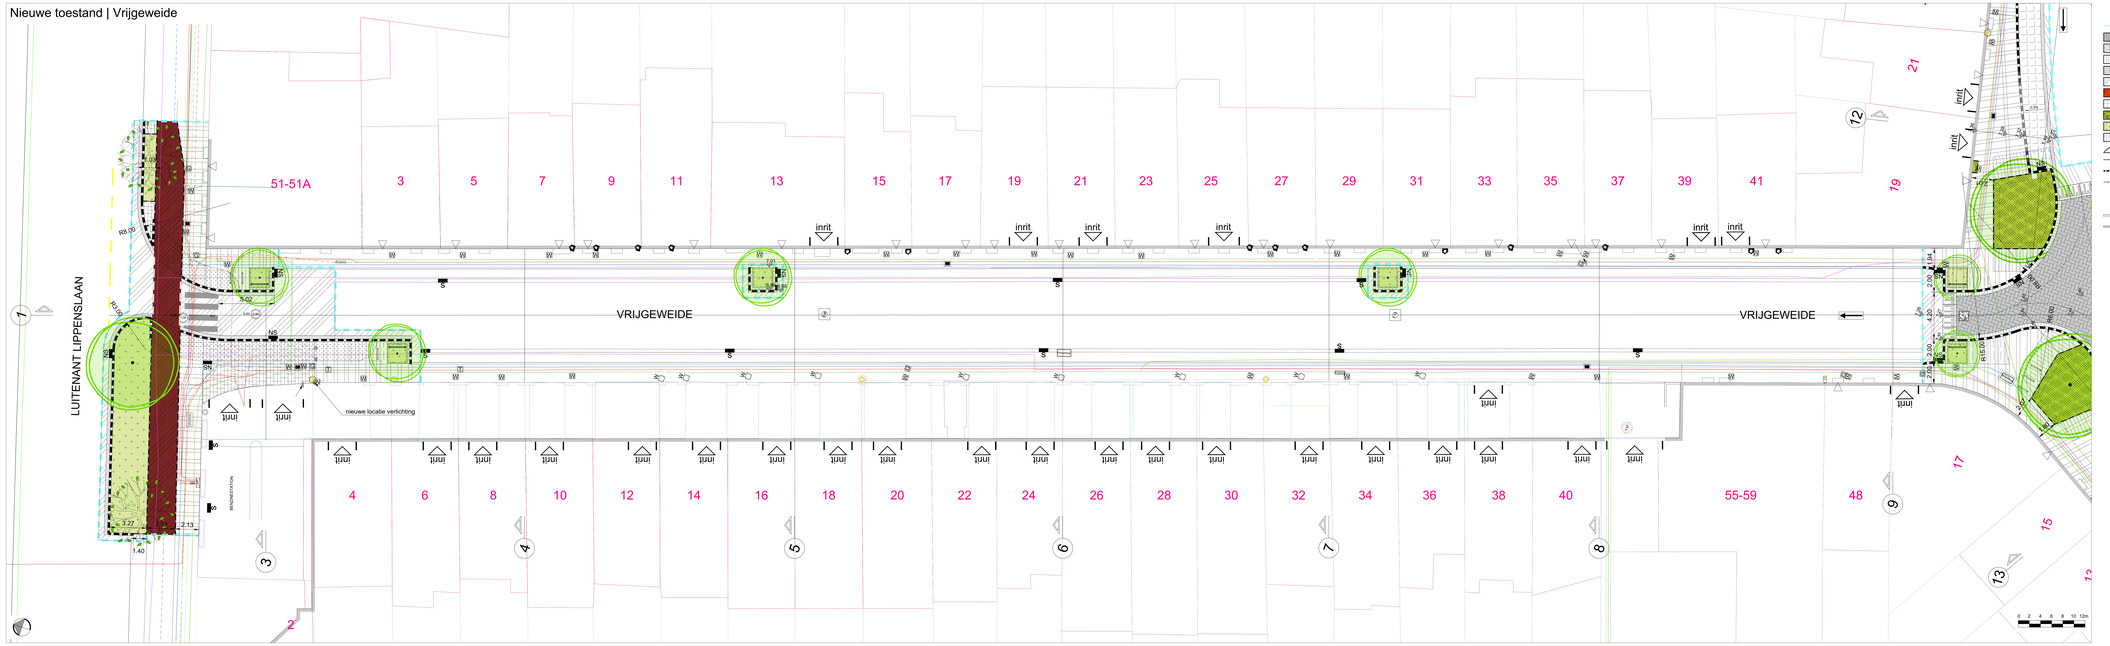

VERKLARING

- Einde der werken
- Verharding van betonsteenbestanen 0.22 x 0.11 x 0.10, kleur: antraciet
- Verharding van betonsteenbestanen 0.22 x 0.11 x 0.10, kleur: grijs
- Verharding van betonsteenbestanen 0.22 x 0.22 x 0.08, kleur: grijs
- Verharding van betonsteenbestanen 0.20 x 0.20 x 0.08, kleur: grijs (tussen boombrkrans en boombeugel)
- Bitumineuze verharding, kleur: zwart
- Bitumineuze verharding - kleurklasse: bordeauxbruin
- Verharding van straatkeien met waterdoorlatende voeg
- Onverhard / teelbarde voorzien van beplanting > beplanting niet in de aanneming
- Onverhard / teelbarde ingezaaid met gras
- Boomegranulaat
- Zone graduael verlaagd (thv overstekplaats en inrit)
- Trottoirband type IDA - 0.08 x 0.20
- Trottoirband type IB - 0.20 x 0.30 (verzonken thv voetgangersoversteek)
- Inritband type IE - 0.20 x 0.27 (thv inrit)
- Trottoirband type IB-IE - 0.20 x 0.30-0.27 (thv inrit)
- Trottoirband type IE-IB - 0.20 x 0.27-0.30 (thv inrit)
- Straatgoot met betonsteenbestanen 0.22 x 0.11 x 0.08 (3 rijen) (kleur: aantiggend materiaal)
- Straatgoot met kantsteen type IIE1 - 0.30 x 0.20
- Verlichting
- Standaard paal SA/PA/01/01
- Standaard paal linkerend SA/PA/01/02
- Nieuwe straatkolk
- Hydrant
- Bestaande inspectiepput
- Nieuwe inspectiepput
- Fietsbeugel SA/FS/01
- Boomkrans, 1.80x1.80m
- Boombeugel, SA/BB/01, 1.50m
- Bestaande boom
- Nieuwe boom

STAD ANTWERPEN
District Borgerhout

Stadsontwikkeling / Ontwerp & Uitvoering Publieke Ruimte

Definitief Ontwerp

Ossenblokstraat, Vrijgeweide (vergroenen/ ontharden straat)

Definitief ontwerp

Onderhoudswerken

Nieuwe toestand
Grondplan

Dossiernummer	B/6PR/13082	Diensthoofd ontwerp	Johan Pieraerts
Plannummer	4/4	Leidend ambtenaar	Hakim Chadli
Schaal	1/200	Projectleider	Ellen De Schutter
05/02/2024		Ontwerper	Jaana Peridaus
Wijziging 1		Ingenieur	Alexander Marién