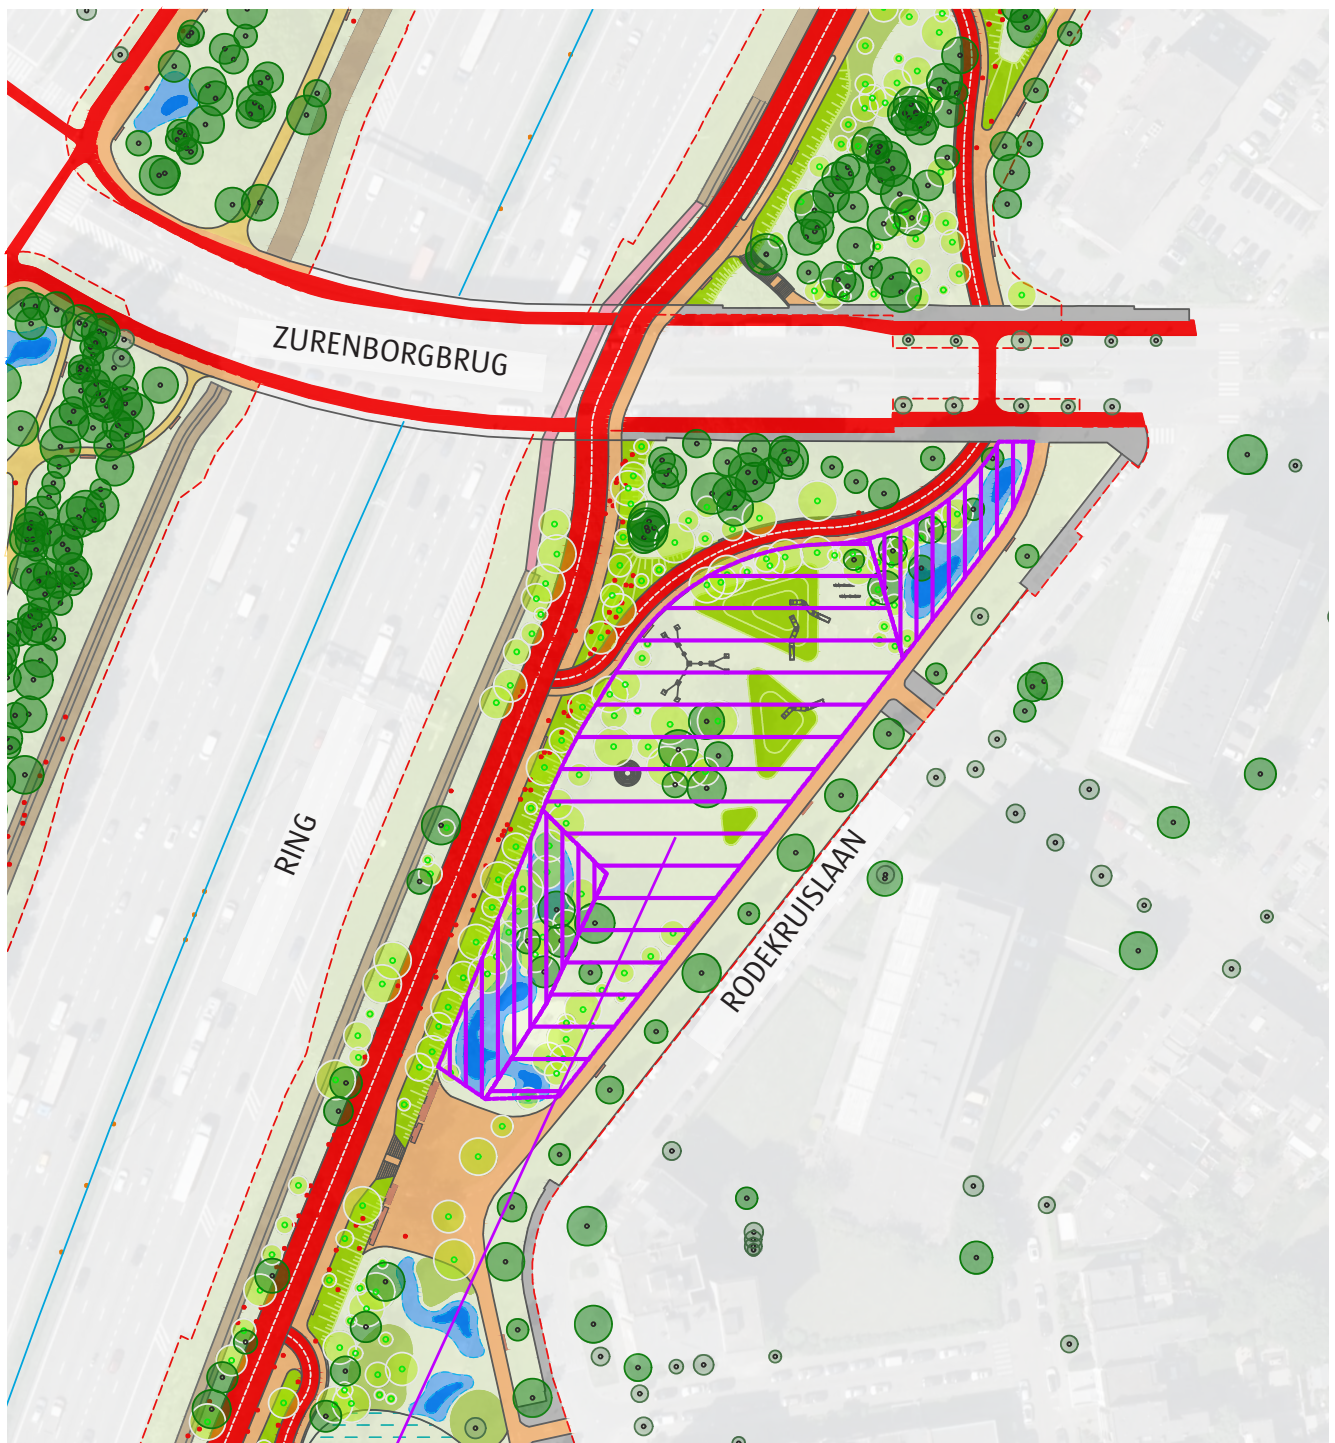


Zone met horizontale arcering:
gebied waar het nieuwe speelterrein kan komen

De totale kaart hierboven toont een eerste schets van ringpark Groene Vesten. Deze heraanleg zal pas op lange termijn uitgevoerd worden. Hiervoor zal ook een afzonderlijke bevraging volgen. De huidige bevraging gaat enkel over het nieuwe speelterrein.