



Bestaande toestand

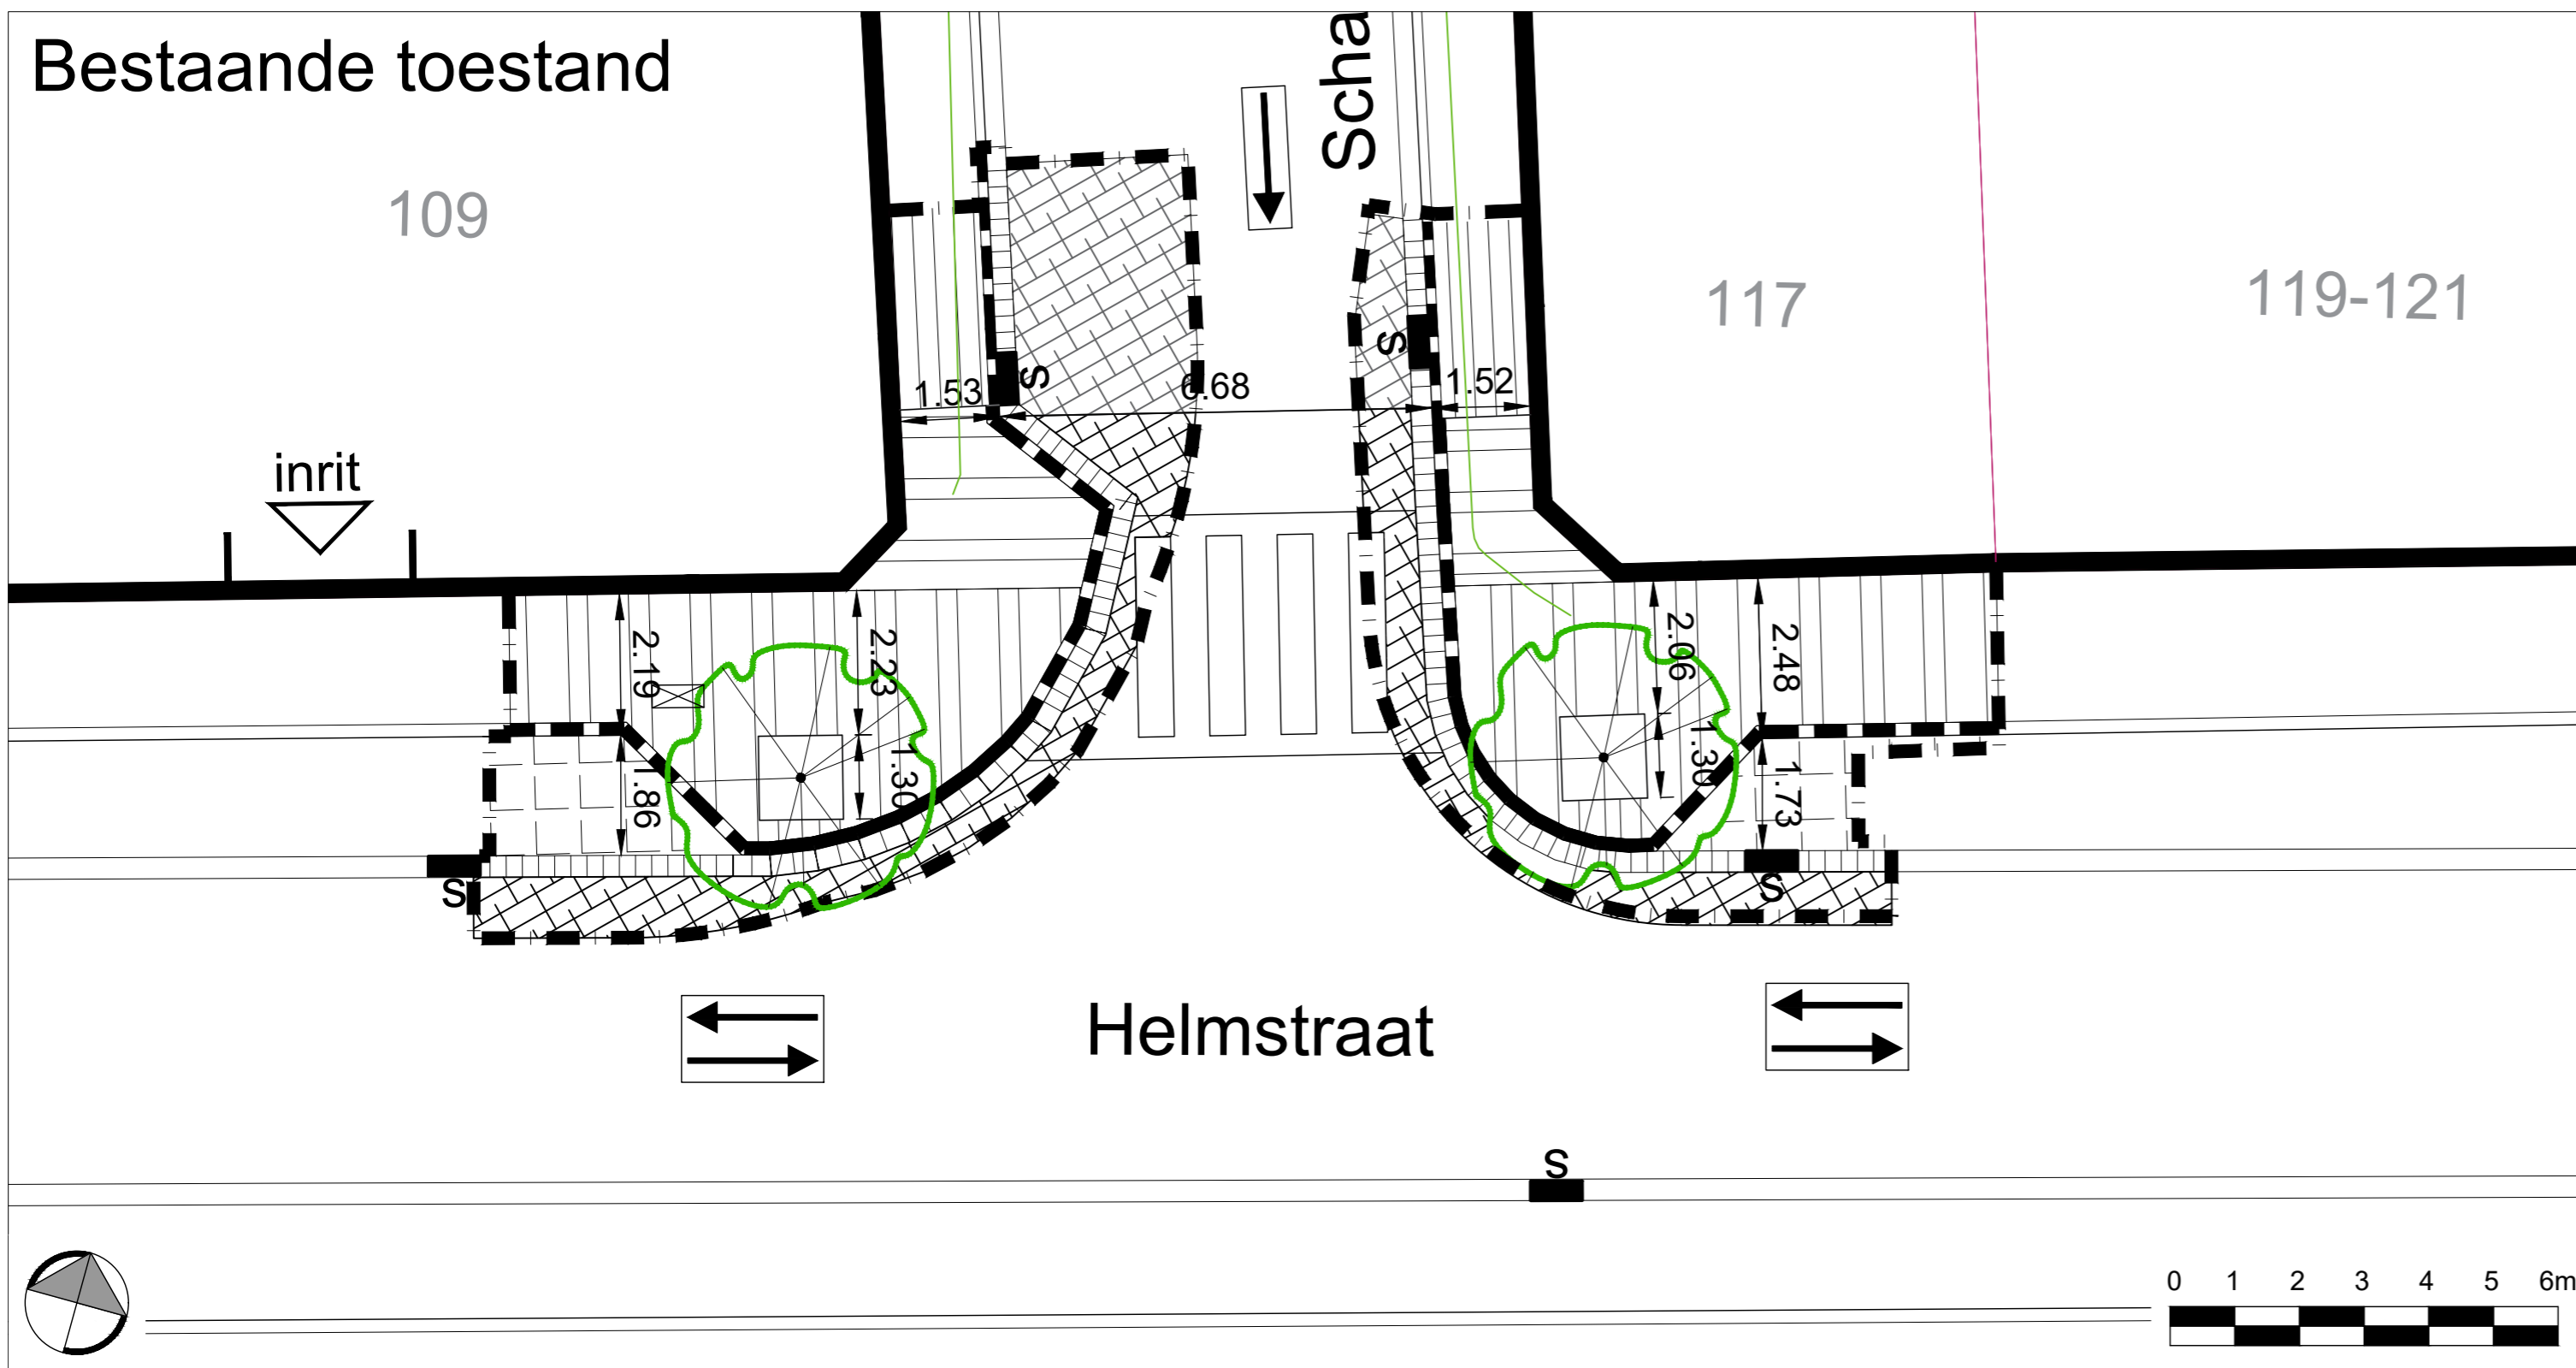

VERKLARING BESTAAND:

- Einde der werken
- Verharding van betontegels 0.30 x 0.30 x 0.08 - kleur: grijs
- Bitumineuze verharding - kleur: zwart
- Verharding van betonstraatstenen 0.22 x 0.11 x 0.08 - kleur: antraciet
- Trottoirband type IA - 0.15 x 0.35 (verzonken thv voetgangersoversteek)
- Straatgoot met halve betontegels 0.30 x 0.15 x 0.07 (2 rijen)
- Zebra: verharding van betonstraatstenen 0.22 x 0.11 x 0.08 (kleur: wit)
- Bestaande straatkolk: te behouden
- Bestaande inspectieput
- Bestaande verlichting
- bestaande boom

Nieuwe toestand

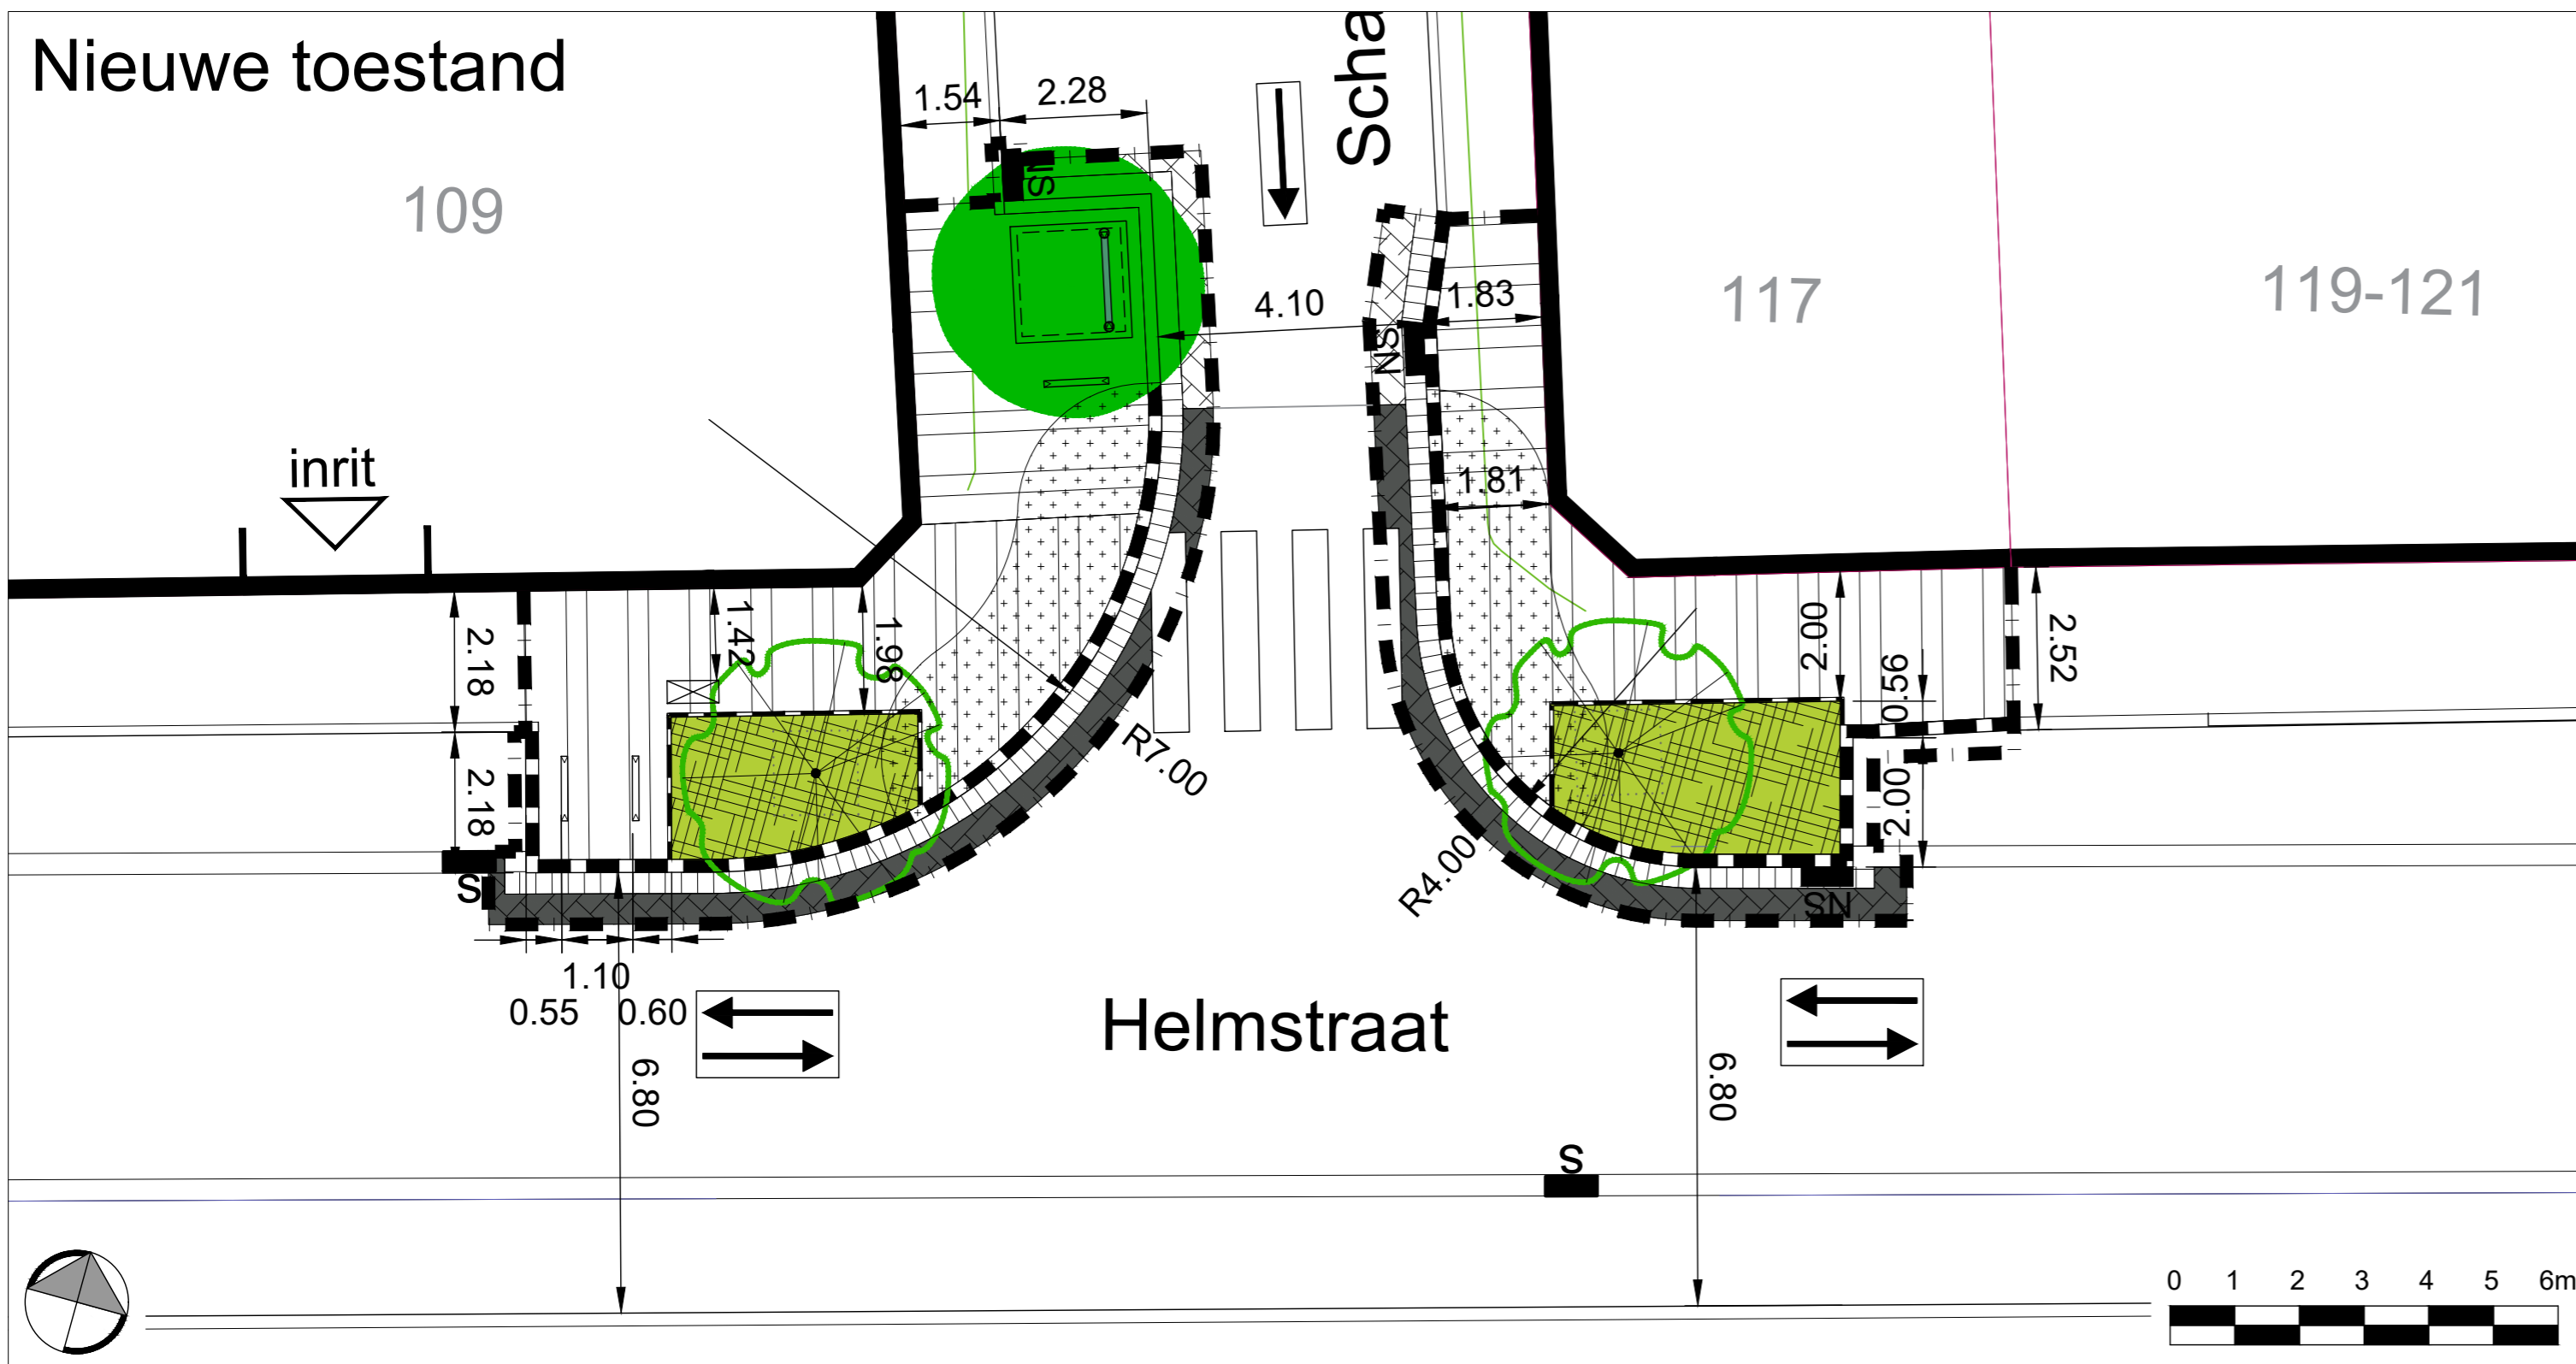

11 --/--/----

VERKLARING ONTWERP:

- Einde der werken
- Verharding van betonstraatstenen 0.22 x 0.22 x 0.10 - kleur: grijs
- Verharding van betonstraatstenen 0.22 x 0.11 x 0.10 - kleur: antraciet
- Verharding van betonstraatstenen 0.22 x 0.11 x 0.10 - kleur: grijs
- Bitumineuze verharding (kleur: zwart)
- onverhard / teelaarde voorzien van beplanting
- gradueel verlaagde zone (ifv integrale toegankelijkheid)
- Trottoirband type IB - 0.20 x 0.30
- trottoirband type IE - 0.20 x 0.27 (thv inrit)
- trottoirband type IE-IB - 0.20 x 0.27-0.30 (thv inrit)
- Straatgoot met halve betontegels 0.30 x 0.15 x 0.07 (2 rijen)
- nieuwe straatkolk
- bestaande inspectieput
- nieuwe inspectieput
- bestaande verlichting
- standaard fietsenstalling SA/FS/01, lengte: 1.00m hoogte: 0.85m
- standaard kokerbeugel SA/BB/01, lengte: 1.50m hoogte: 0.60m
- standaard boomkrans in beton 1.80 x 1.80m
- bestaande boom
- nieuwe boom

STAD ANTWERPEN
District Borgerhout
Stadsontwikkeling / Ontwerp & Uitvoering Publieke Ruimte




Definitief ontwerp

Schapenstraat (aanleggen verkeersplateau)

Bestratingswerken

Bestaande en nieuwe toestand
Grondplan

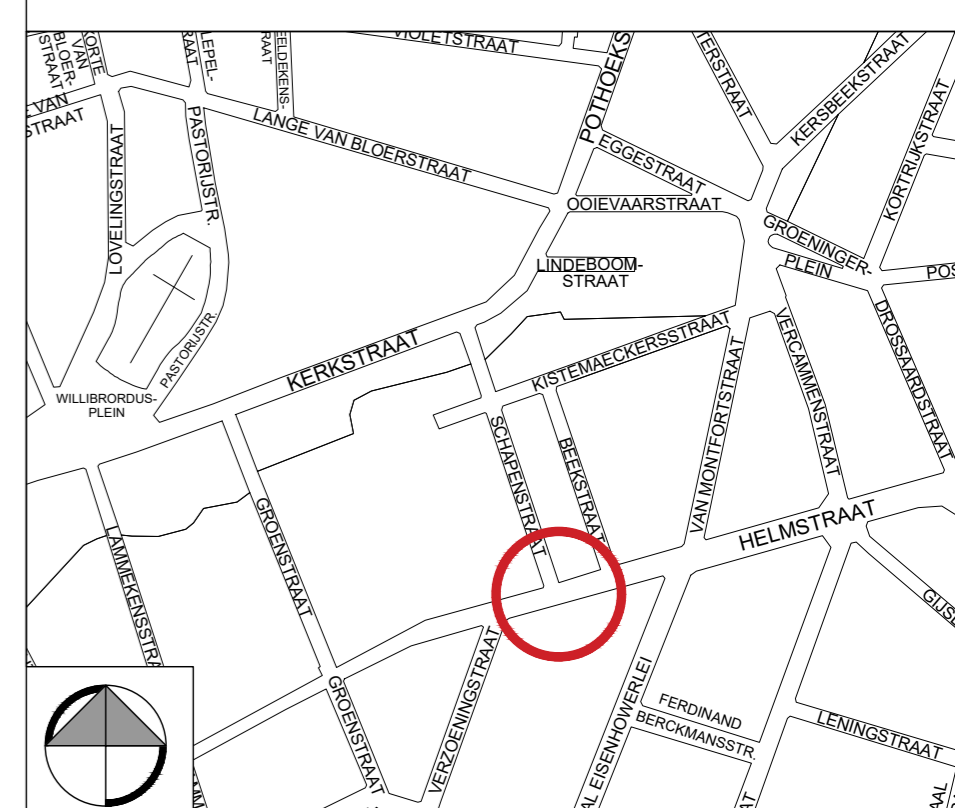

Dossiernummer SWOU13533 Diensthoofd ontwerp Johan Pieraerts

Plannummer 2/2 Leidend ambtenaar Hakim Chadli

Schaal 1/200 Projectleider Ellen De schutter

28/11/2023 Ontwerper Jaana Perdieu

Wijziging 1 Ingenieur Alexander Mariën